


Z650.64.44
proj. złącze
P3-Rs/LZV/LZR/F

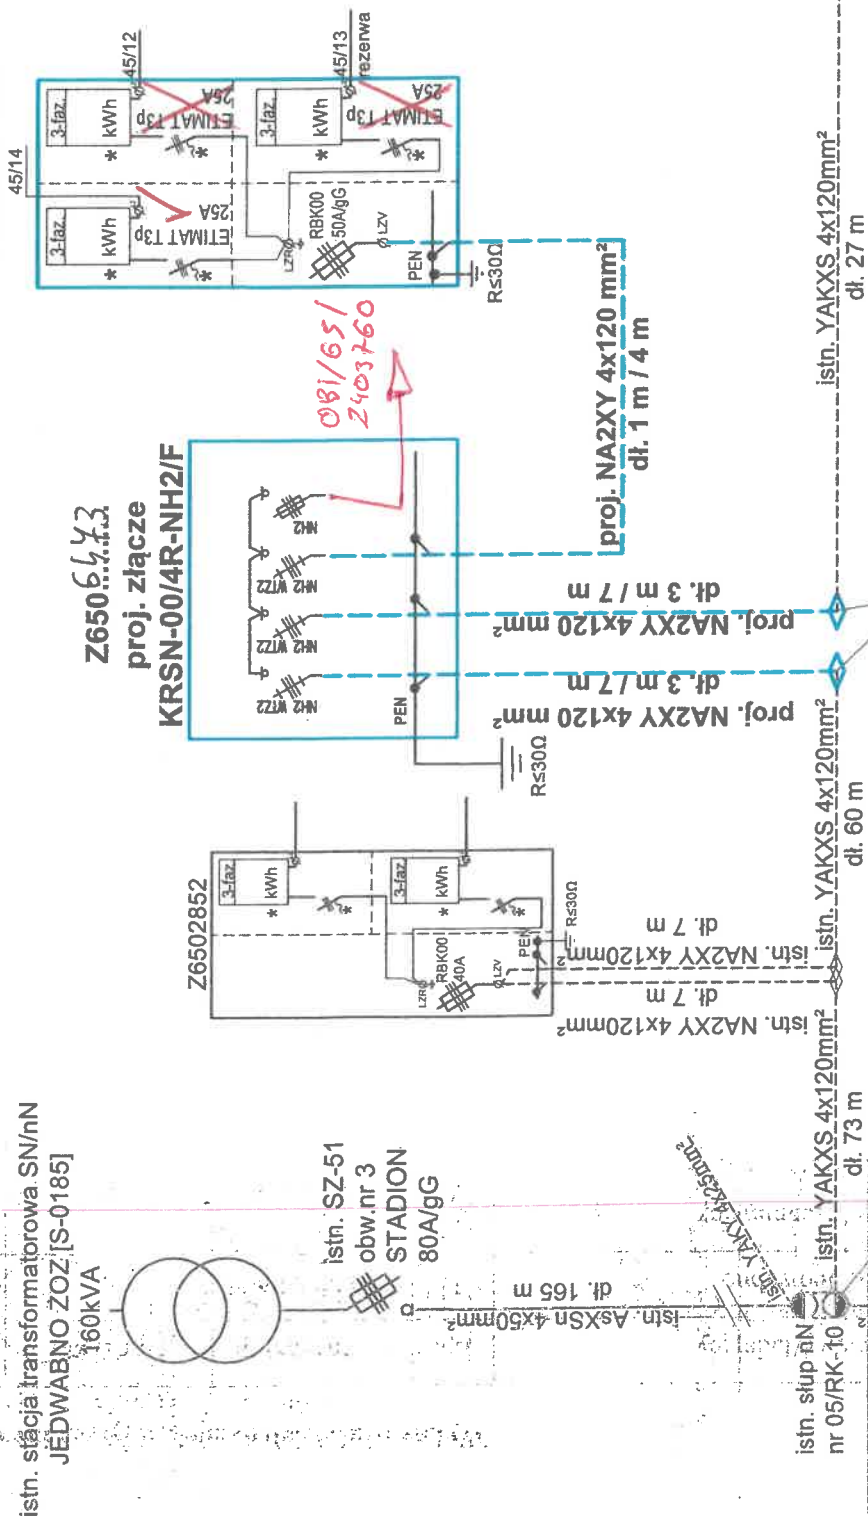


OB2401067 **A+A PROJEKT**
10-501 Olsztyn, ul. Kościuszki 13/315

- UWAGI:**
- 1) * - element przystosowany do plombowania.
 - 2) Wiz i kable zalicznikowe - wg oddzielnych opracowań.
 - 3) Połączenia PEN z uziomami - płaskownik FeZn 30x4.
 - 4) Układ sieci - TN-C.

obiekt adres	Przyłącze kablowe nN do zasilania w energię elektryczną budynku mieszkalnego na dz. nr 45/14 w Jedwabnie, gm. Jedwabno	data: 07.2024
temat rysunku	Schemat zasilania	
projektował	mgr. inż. Andrzej Łaszuk	

identyfikator zgłoszenia prac	Gg.6641.2789.2023	
Miejscowość	Jedwabno	
Jednostka ewidencyjna	identyfikator	281703-2
	nazwa	Jedwabno
Obręb ewidencyjny	identyfikator	281703-2.0005
	nazwa	Jedwabno
Dziśka ewidencyjna	45/12, 45/13, 45/14	
Siła mapy	1:500	
Nazwa układu	2000 strefa 7	
współrzędnych	PL-EVR/F2007-AH	
Numer godła mapy	7.202.18.09.3.2, 7.202.18.09.3.4, 7.202.18.09.4.1	
Oznaczenie granic obszaru, który był przedmiotem aktualizacji		
Granice działki		
Służebności gruntowe mające wpływ na zagospodarowanie gruntów zlokalizowanych w granicach projektowanej inwestycji	Nie badane KW	
Linie rozgraniczające tereny o różnym przeznaczeniu zgodnie z MPZP lub decyzją o warunkach zabudowy	Granice działek	
Nieprzekraczalna linia zabudowy zgodnie z MPZP lub decyzją o warunkach zabudowy		
Kontur użytku gruntowego, który nie jest uwzględniony w bazie danych ewidencji gruntów i budynków	Brak	
<p>Geodetza Nieruchomości Budownictwo inż. Ariel Łachmański ul. Łakowa 2 12-130 Pasym NIP 745 184 56 19 e-mail: gnb.pasym@gmail.com</p>		

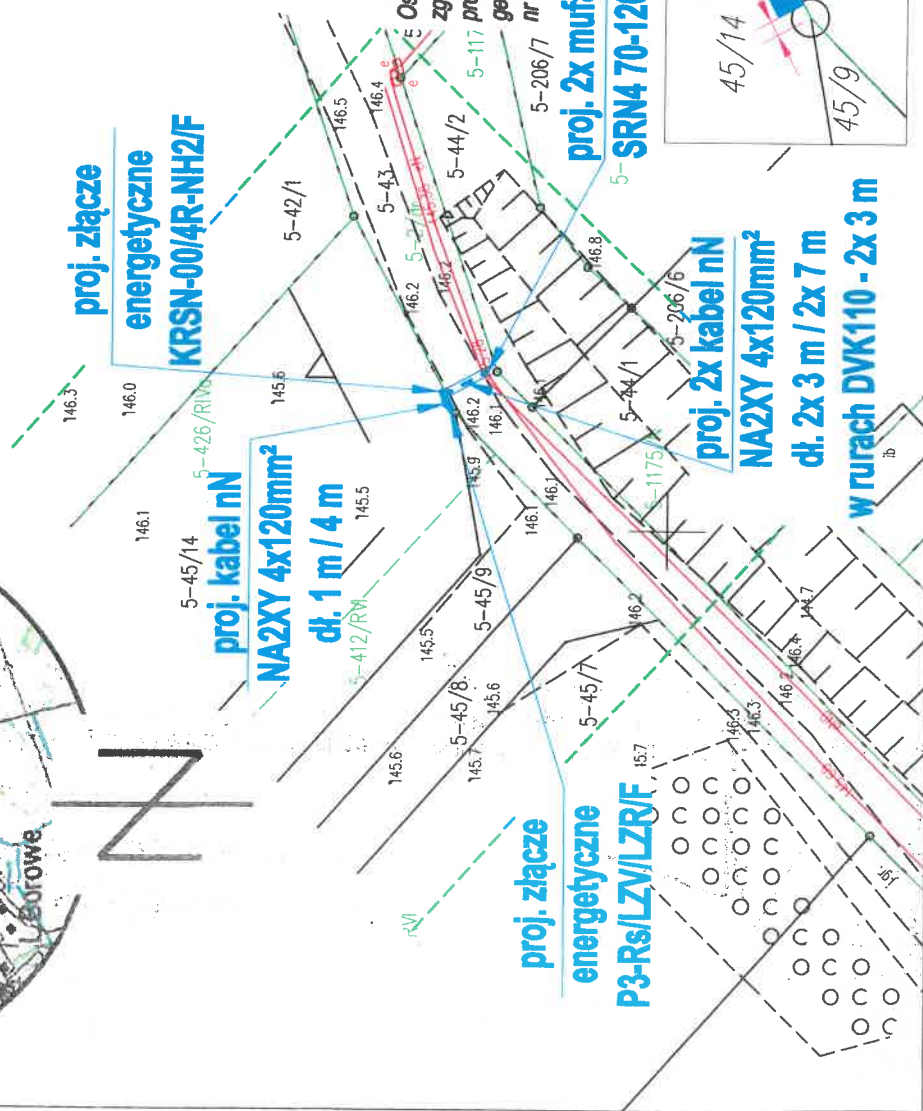

Oświadczam, że treść mapy, na której wykonano niniejszy projekt, jest zgodna z treścią, poświadczoną przez wykonawcę, mapy do celów projektowych, opracowanej w wyniku pozytywnie zweryfikowanych prac geodezyjnych. Dokument potwierdzający wynik pozytywnej weryfikacji nr materiału zasobu P.2817.2023.2655 z dnia 20.11.2023r.


mgr inż. Andrzej Łaszuk nr ewid. upr. WAM/0132/PWOE/17

PROJEKT ZAGOSPODAROWANIA TERENU

OBI2401067

A+A PROJEKT

10-501 Olsztyn, ul. Kościuszki 13/315

obiekt adres	Przyłącza kablowe nN do zasilania budynku mieszkalnego: na dz. nr 45/14 w Jedwabnie, gm. Jedwabno		data: 08.2024r.
temat rysunku	Trasa przyłącza nN wraz z lokalizacją złączy energetycznych		
projektant	mgr inż. Andrzej Łaszuk nr ewid. upr. WAM/0132/PW/OE/17		
opracował			

data: 08.2024

Trasa przyłącza nN wraz z lokalizacją złączy energetycznych

mgr inż. Andrzej Łaszuk nr ewid. upr. WAM/0132/PWOE/17

Wytyczne w zakresie zasad realizacji prac na sieciach

Nr OBI2401067

Nazwa i adres obiektu (zamówienia): **Przyłącze nN do dz. nr 45/14 w Jedwabnie, gm. Jedwabno**

I. Dotyczy tylko robót na nN:

1. Prace na niskim napięciu winny być wykonywane w technologii PPN.
2. Jeżeli z przyczyn obiektywnych nie można wykonać prac w technologii PPN to dopuszcza się wyłączenie i:

- a) dopuszczenie do prac na sieci nN realizuje:

WYKONAWCA ☐

ENERGA ☐

pracę prowadzić w technologii
prac PPN 0,4kV

- b) agregat zapewnia:

WYKONAWCA ☐

ENERGA ☐

- ilość moc

- ilość moc

- ilość moc

- ilość moc

- ilość moc

- ilość moc

II. Dotyczy robót na SN, bądź SN i nN:

1. Dopuszczenie do prac na sieciach SN realizuje:

WYKONAWCA ☐

ENERGA ☐

2. Zakres zlecenia wymaga pracy agregatów:

TAK ☐

NIE ☐

3. Agregat zapewnia:

WYKONAWCA ☐

ENERGA ☐

- ilość moc

- ilość moc

- ilość moc

- ilość moc

- ilość moc

- ilość moc

- ilość moc

- ilość moc

4. Przewidywany czas pracy na sieci:

- ilość wyłączeń: ☒

- czas wyłączeń: ☒

5. Wykonawca zobowiązany jest do organizacji szkoleń w zakresie nowych urządzeń, dotychczas nie stosowanych w sieci Zamawiającego.

TAK ☐

NIE ☐

LP	TYP URZĄDZENIA/APARATU DLA KTÓREGO WYMAGANE JEST SZKOLENIE	ILOŚĆ OSÓB OBJĘTYCH SZKOLENIEM	ZAKRES SZKOLENIA
1			
2			
3			

6. Uwagi:

Sporządził
Pracownik MZE:

30.01.2025

Zatwierdził:
Kierownik MZE

Pole wyboru wypełnić znakiem X

Technik
ds. Unii Elektrycznej Energetycznych

Mirosław Meżykowski

Kierownik
Działu Zarządzania Eksploatacją

Krzysztof Wódkiewicz

Jedwabno, dnia 12.11.2024r.

A+A Projekt

arch. Anita Łaszuk

ul. Kościuszki 13/315

10 – 501 Olsztyn

W odpowiedzi na wniosek z dnia 25.10.2024 roku informuję, że **wyrażam zgodę** na lokalizację w drodze wewnętrznej oznaczonej numerem ewidencyjnym 43, położonej w obrębie geodezyjnym Jedwabno, będącej własnością Gminy Jedwabno podwójnego kabla elektroenergetycznego nN 0,4 kV w rurach ochronnych do zasilenia projektowanej zabudowy na działach oznaczonych numerami ewidencyjnymi 45/12, 45/14, położonych w obrębie geodezyjnym Jedwabno, w sposób przedstawiony na mapie w skali 1:500, stanowiącej załącznik do niniejszego pisma.

Teren stanowiący własność gminy Jedwabno po zrealizowaniu inwestycji, doprowadzić do stanu pierwotnego oraz poinformować upoważnionego przedstawiciela Urzędu Gminy w Jedwabnie o zakończeniu robót.

Z up. WÓTA
Mariusz Kulas
KIEROWNIK
Referatu Rozwoju i Ochrony Środowiska

Załącznik:

1. Załącznik graficzny

Otrzymują:

1. Adresat
2. A/a ...

sprawę prowadzi Mariusz Kulas tel. (89) 621-30-80