Załącznik A: Schemat linii nn „Łowiczek 4" obw.100 – stan planowany

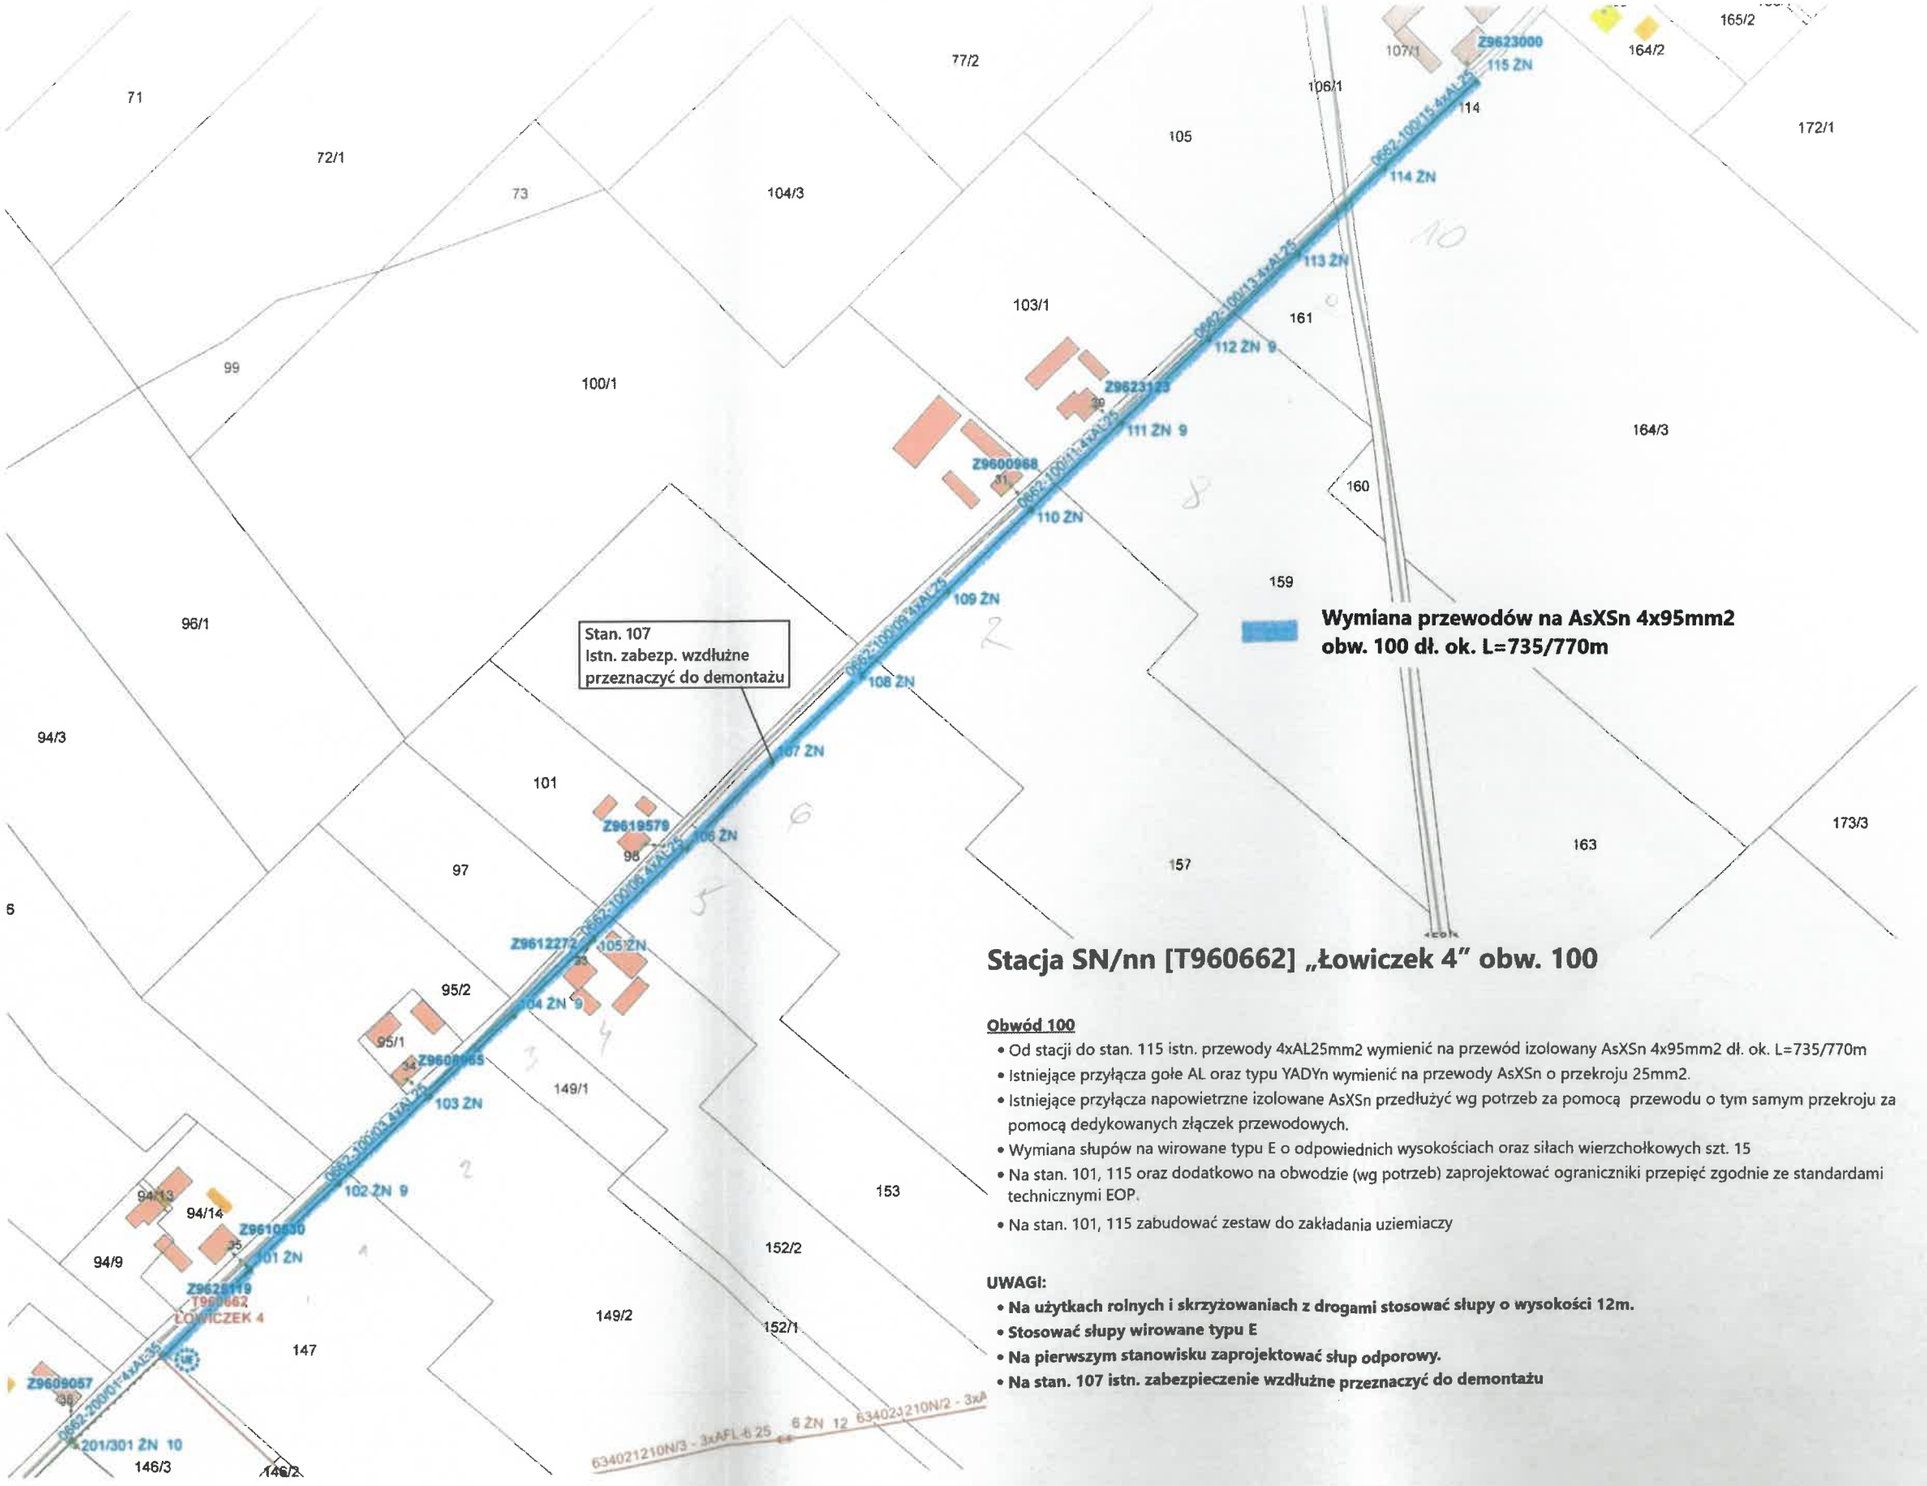

Stacja SN/nn [T960662] „Łowiczek 4" obw. 100

Obwód 100

- Od stacji do stan. 115 istn. przewody 4xAL25mm2 wymienić na przewód izolowany AsXSn 4x95mm2 dł. ok. L=735/770m
- Istniejące przyłącza gołe AL oraz typu YADYn wymienić na przewody AsXSn o przekroju 25mm2.
- Istniejące przyłącza napowietrzne izolowane AsXSn przedłużyć wg potrzeb za pomocą przewodu o tym samym przekroju za pomocą dedykowanych złączek przewodowych.
- Wymiana słupów na wirowane typu E o odpowiednich wysokościach oraz siłach wierzchołkowych szt. 15
- Na stan. 101, 115 oraz dodatkowo na obwodzie (wg potrzeb) zaprojektować ograniczniki przepięć zgodnie ze standardami technicznymi EOP.
- Na stan. 101, 115 zabudować zestaw do zakładania uziemiaczy

UWAGI:

- **Na użytkach rolnych i skrzyżowaniach z drogami stosować słupy o wysokości 12m.**
- **Stosować słupy wirowane typu E**
- **Na pierwszym stanowisku zaprojektować słup odporowy.**
- **Na stan. 107 istn. zabezpieczenie wzdłużne przeznaczyć do demontażu**