Załącznik B: Schemat linii nn „Janowo" obw. 100 – stan planowany

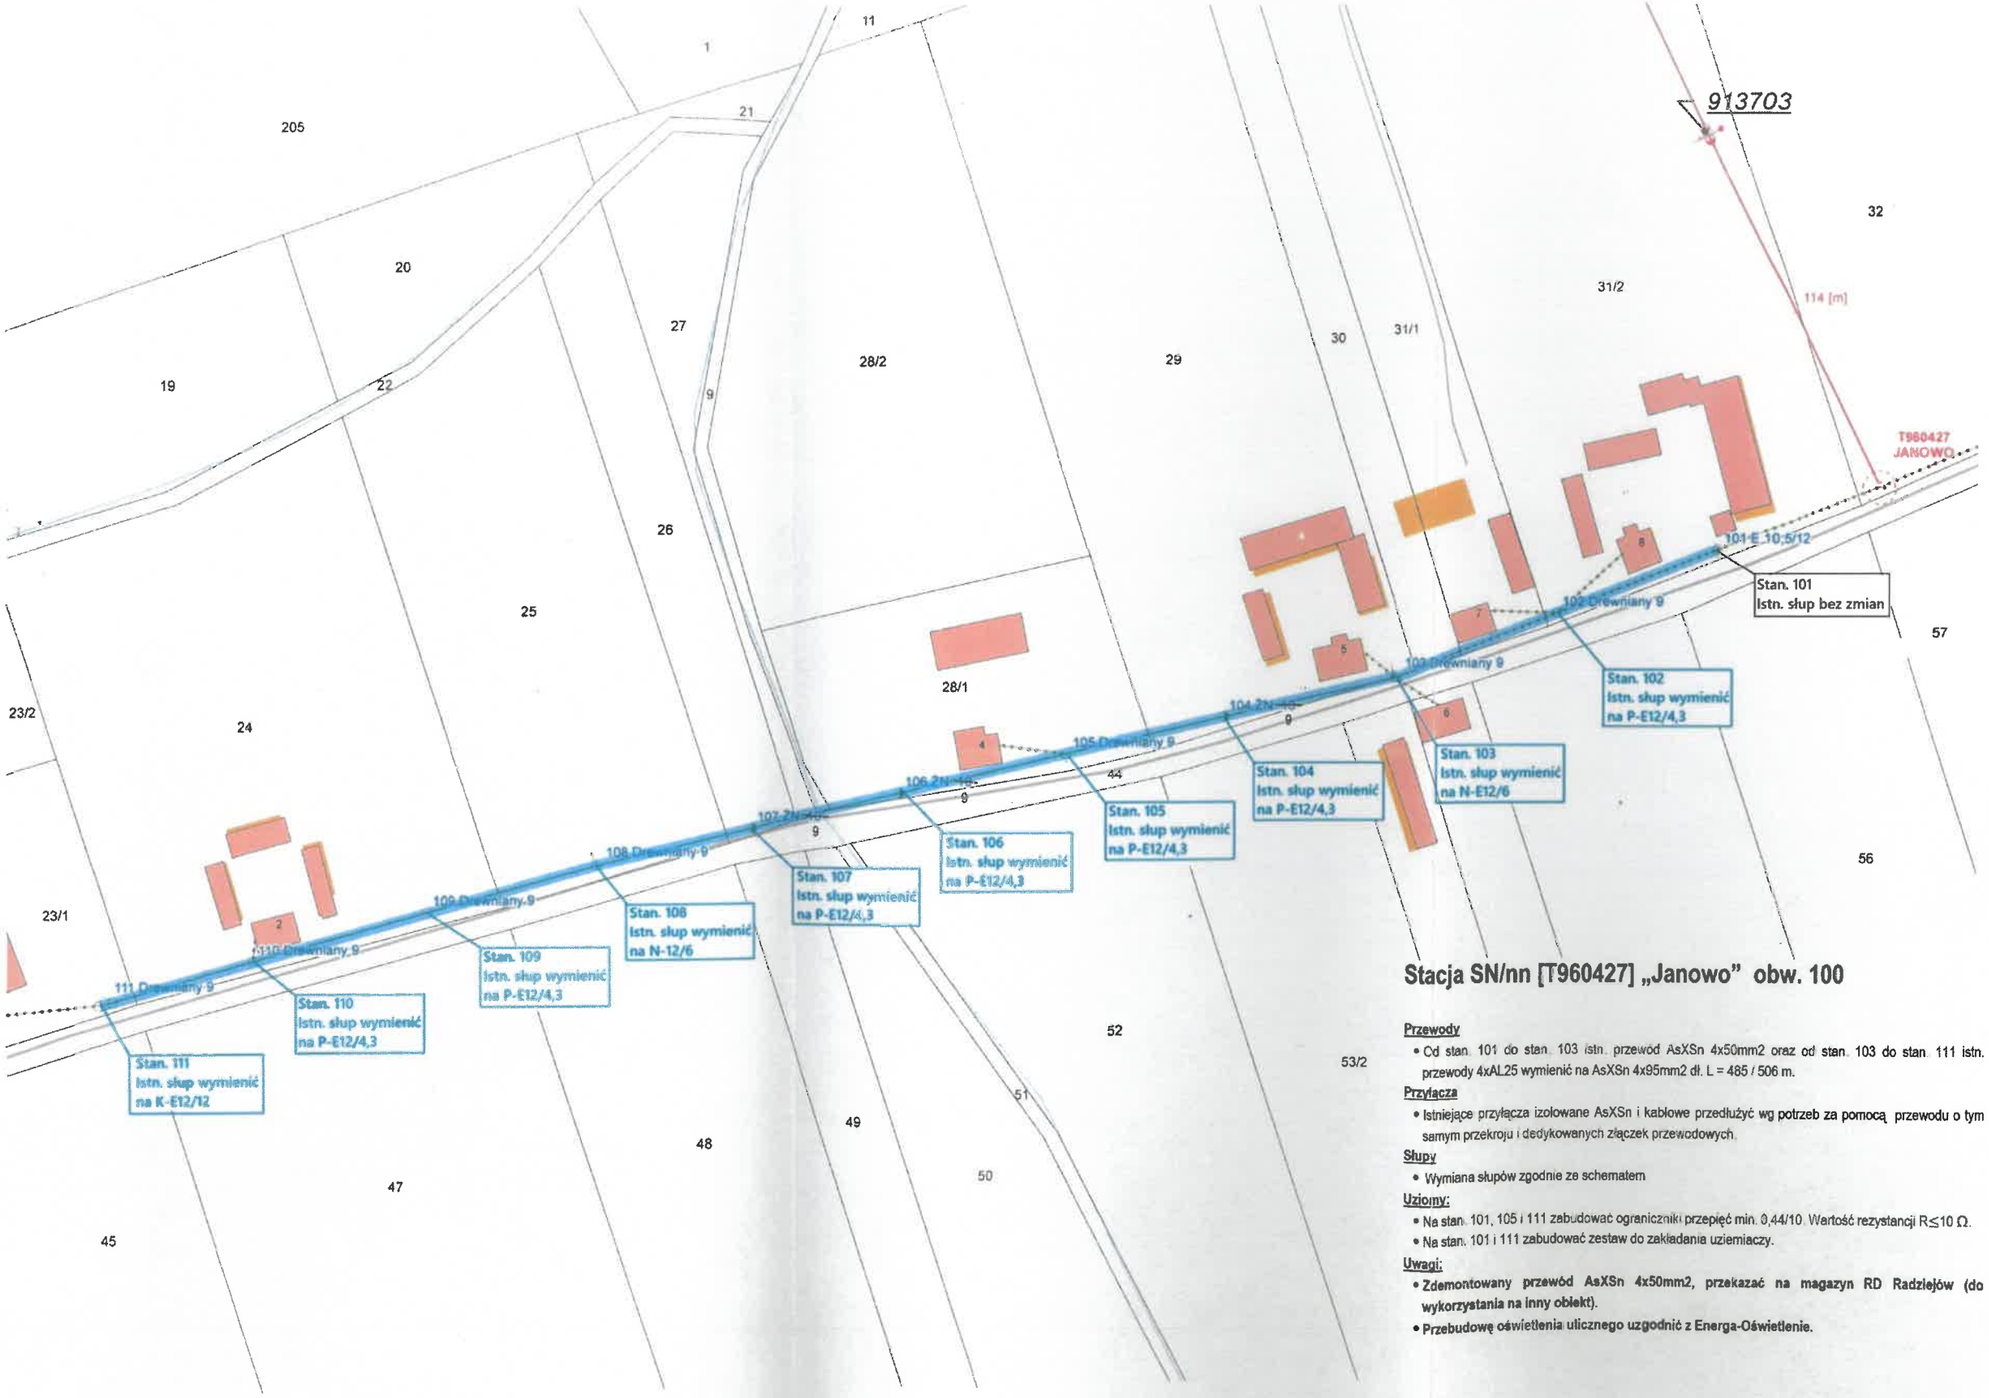

Stacja SN/nn [T960427] „Janowo" obw. 100

Przewody

- Od stan. 101 do stan. 103 istn. przewód AsXSn 4x50mm2 oraz od stan. 103 do stan. 111 istn. przewody 4xAL 25 wymienić na AsXSn 4x95mm2 dł. L = 485 / 506 m.

Przyłącza

- Istniejące przyłącza izolowane AsXSn i kablowe przedłużyć wg potrzeb za pomocą przewodu o tym samym przekroju i dedykowanych złączek przewodowych.

Słupy

- Wymiana słupów zgodnie ze schematem

Uziomy:

- Na stan. 101, 105 i 111 zabudować ograniczniki przepięć min. 0,44/10. Wartość rezystancji R≤10 Ω.
- Na stan. 101 i 111 zabudować zestaw do zakładania uziemiaczy.

Uwagi:

- **Zdemontowany przewód AsXSn 4x50mm2, przekazać na magazyn RD Radziejów (do wykorzystania na inny obiekt).**
- **Przebudowę oświetlenia ulicznego uzgodnić z Energa-Oświetlenie.**