Energa operator

Uzgodnienie wystawione wyłącznie w formie elektronicznej.
ENERGA-OPERATOR S.A. ODDZIAŁ W GDAŃSKU
Dział Dokumentacji Energetycznej
Schemat tożsamy z uzgodnionym w dokumentacji projektowej
Uzgodnienie nr ..EOP/KD/3/2026/03/08236/33MMD_218
Data uzgodnienia 27.04.2026 DT-18072
Główny Inżynier ds. Dokumentacji Energetycznej
Sylwia Taranowicz

SCHEMAT STACJI
T332106 Stara Huta Pod Lasem
TYP STNKu 11–20/250/2/Sp

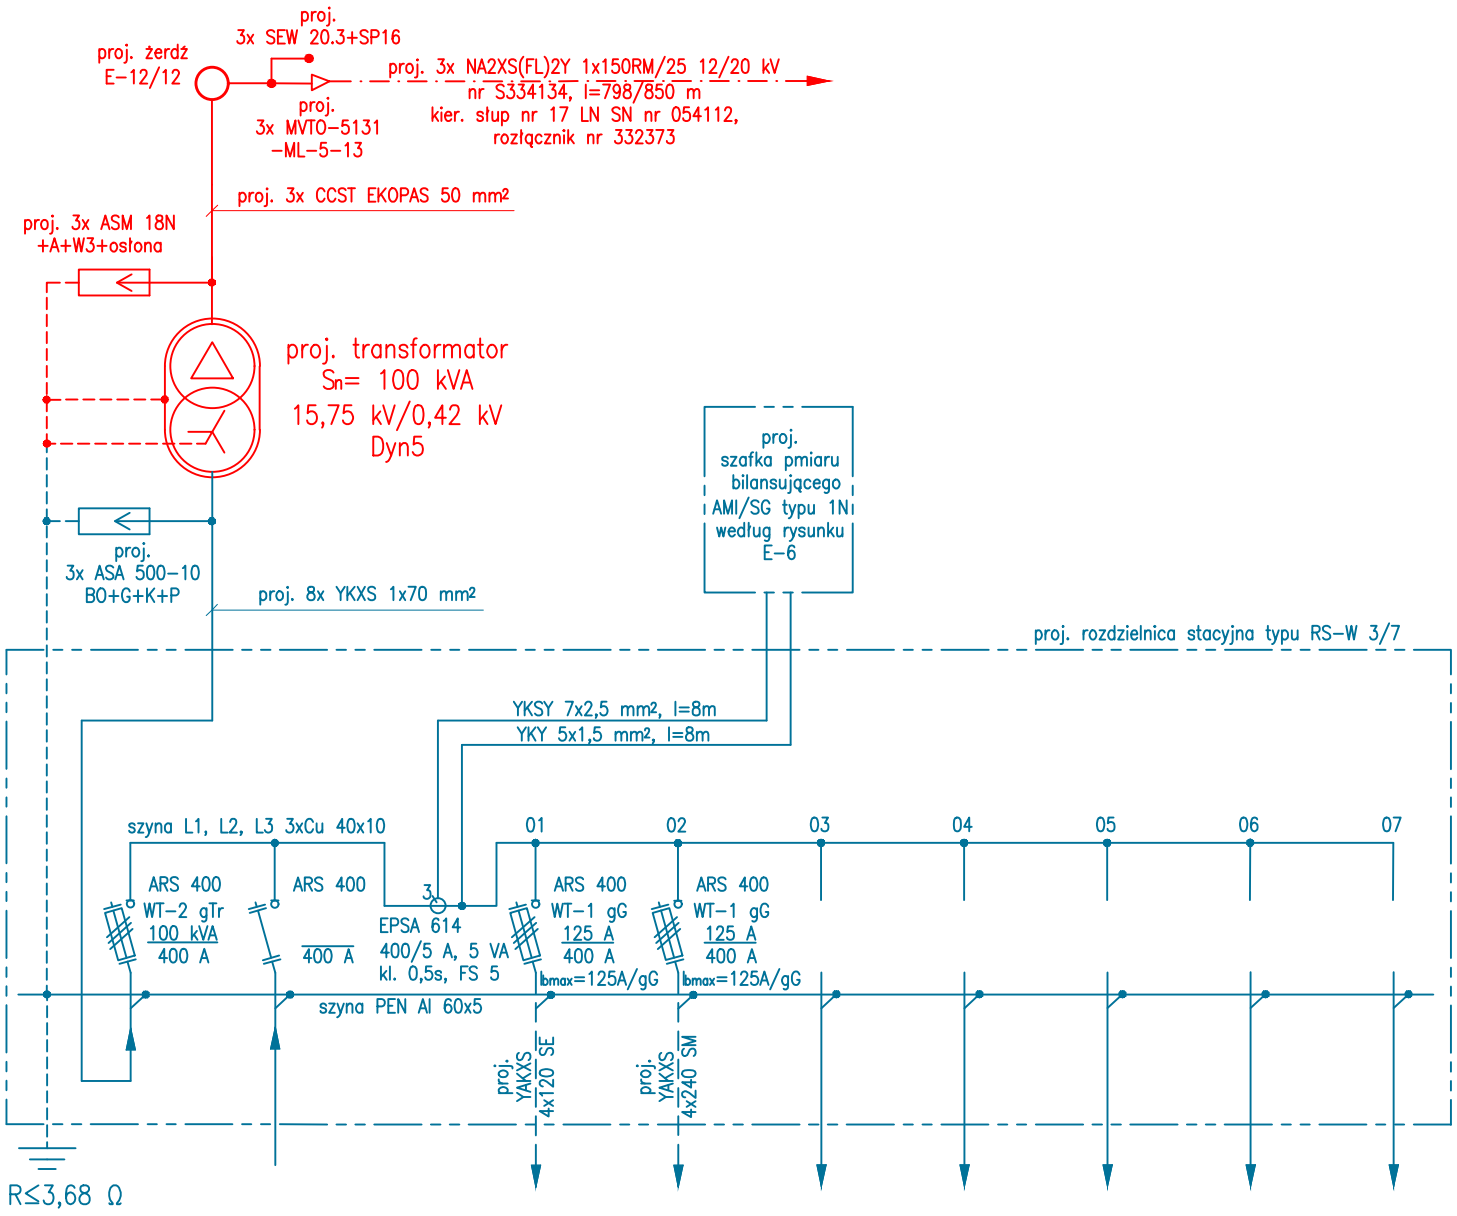

POLE ZASILAJĄCE	POLE AGREGATU	NR OBWODU	01	02	03	04	05	06	07
		KIERUNEK	Z3319552	Z3319549	rezerwa	rezerwa	rezerwa	rezerwa	rezerwa

1. Typ stacji	STNKu 11–20/250/2/Sp
2. Napięcie znamionowe sieci	15 kV/0,4 kV
3. System ochrony przed dotykiem pośrednim	
– po stronie SN 15 kV	uziemienie ochronne
– po stronie nn 0,4 kV	samoczynne wyłączenie zasilania w układzie TN–C

Zadanie	OBI/33/2500263, GJ01569/25
Inwestor	ENERGA–OPERATOR SA, ul. Marynarki Polskiej 130, 80–557 Gdańsk
Adres	Gmina Przywidz (220405_2), obręb Piekło Górne, ul. Ustronie, dz. 20/7, 20/8, 20/9, 20/14; obręb Stara Huta, dz. 48/1, 48/8, 49, 60/5, 60/8
Obiekt budowlany	Budowa elektroenergetycznej sieci SN 15 kV i nn 0,4 kV

EDS Energy sp. z o.o.
ul. Świętokrzyska 58, 80–180 Gdańsk
T: 507101532; @: biuro@edsenergy.pl

Projektant	Specjalność instalacyjna	
mgr inż. Dariusz Szreder	POM/0281/PWBE/19	

Data: 26.03.2026 | Skala: –

Tytuł rysunku: Schemat jednokreskowy stacji T332106 | Nr rysunku: E–4