



Linia napowietrzna nn zasilana ze stacji nr S1-00113 Płock Wspólna (obwód 01)

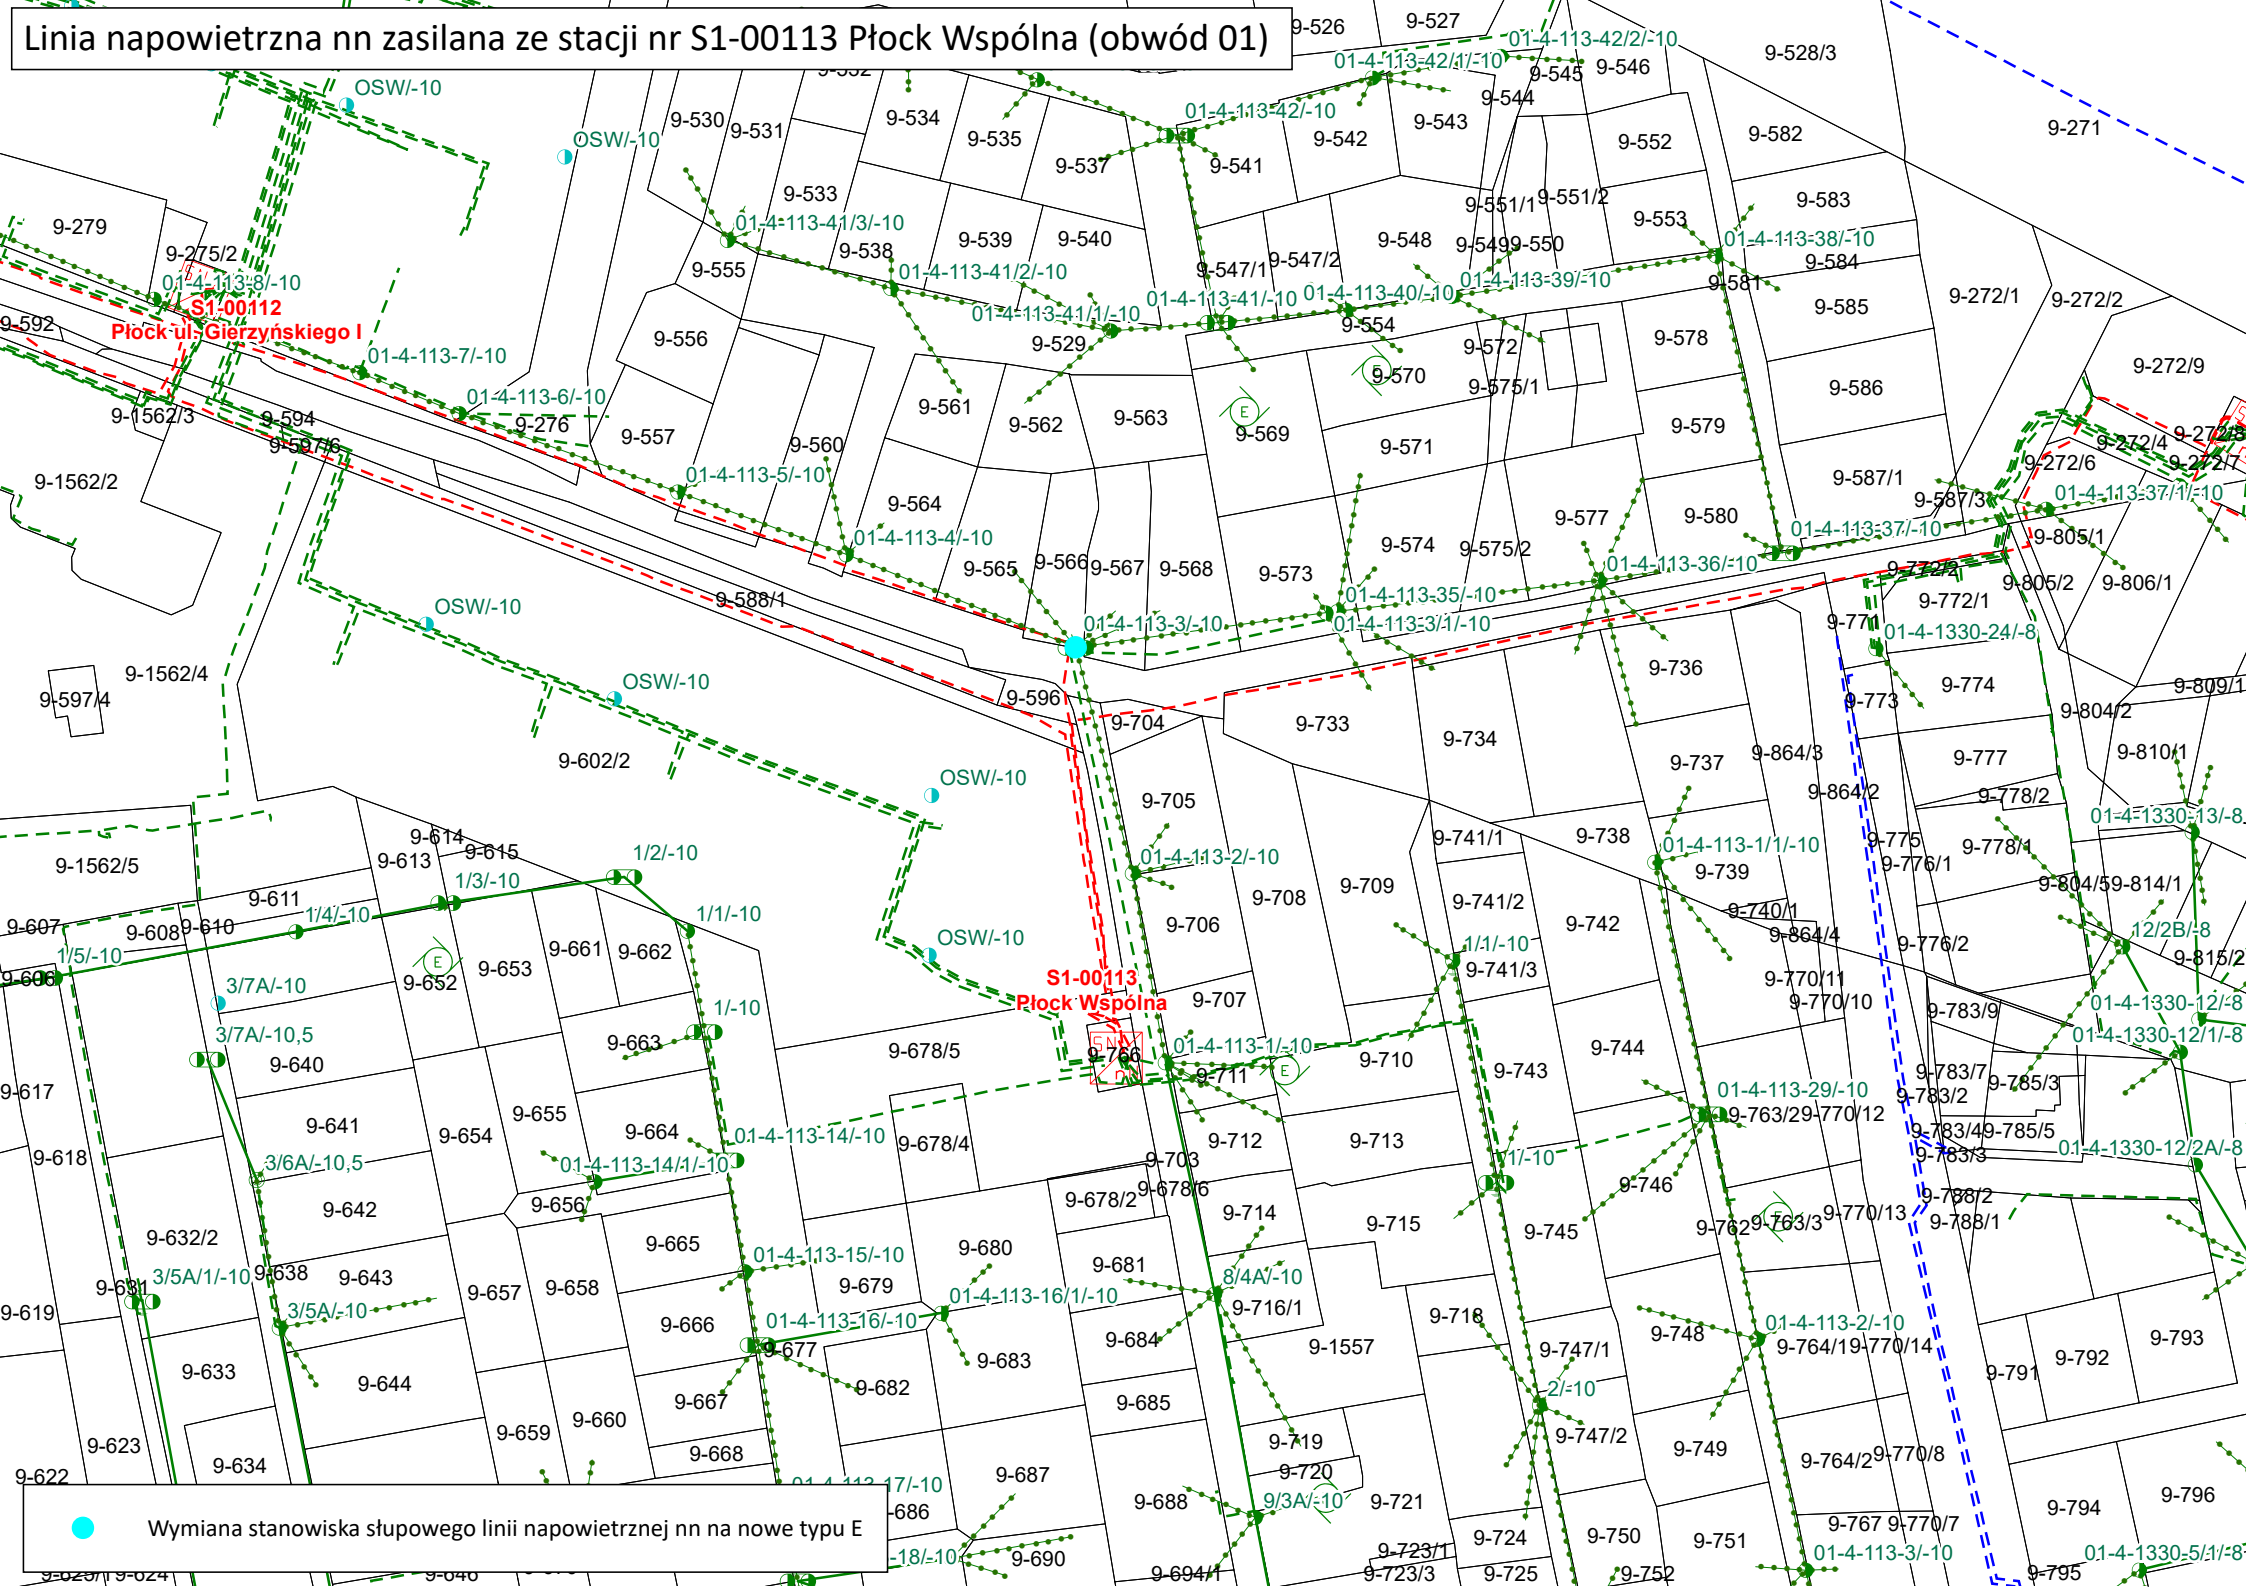


Linia napowietrzna nn zasilana ze stacji nr T710259 Bronowo Zalesie III (obwód 04)

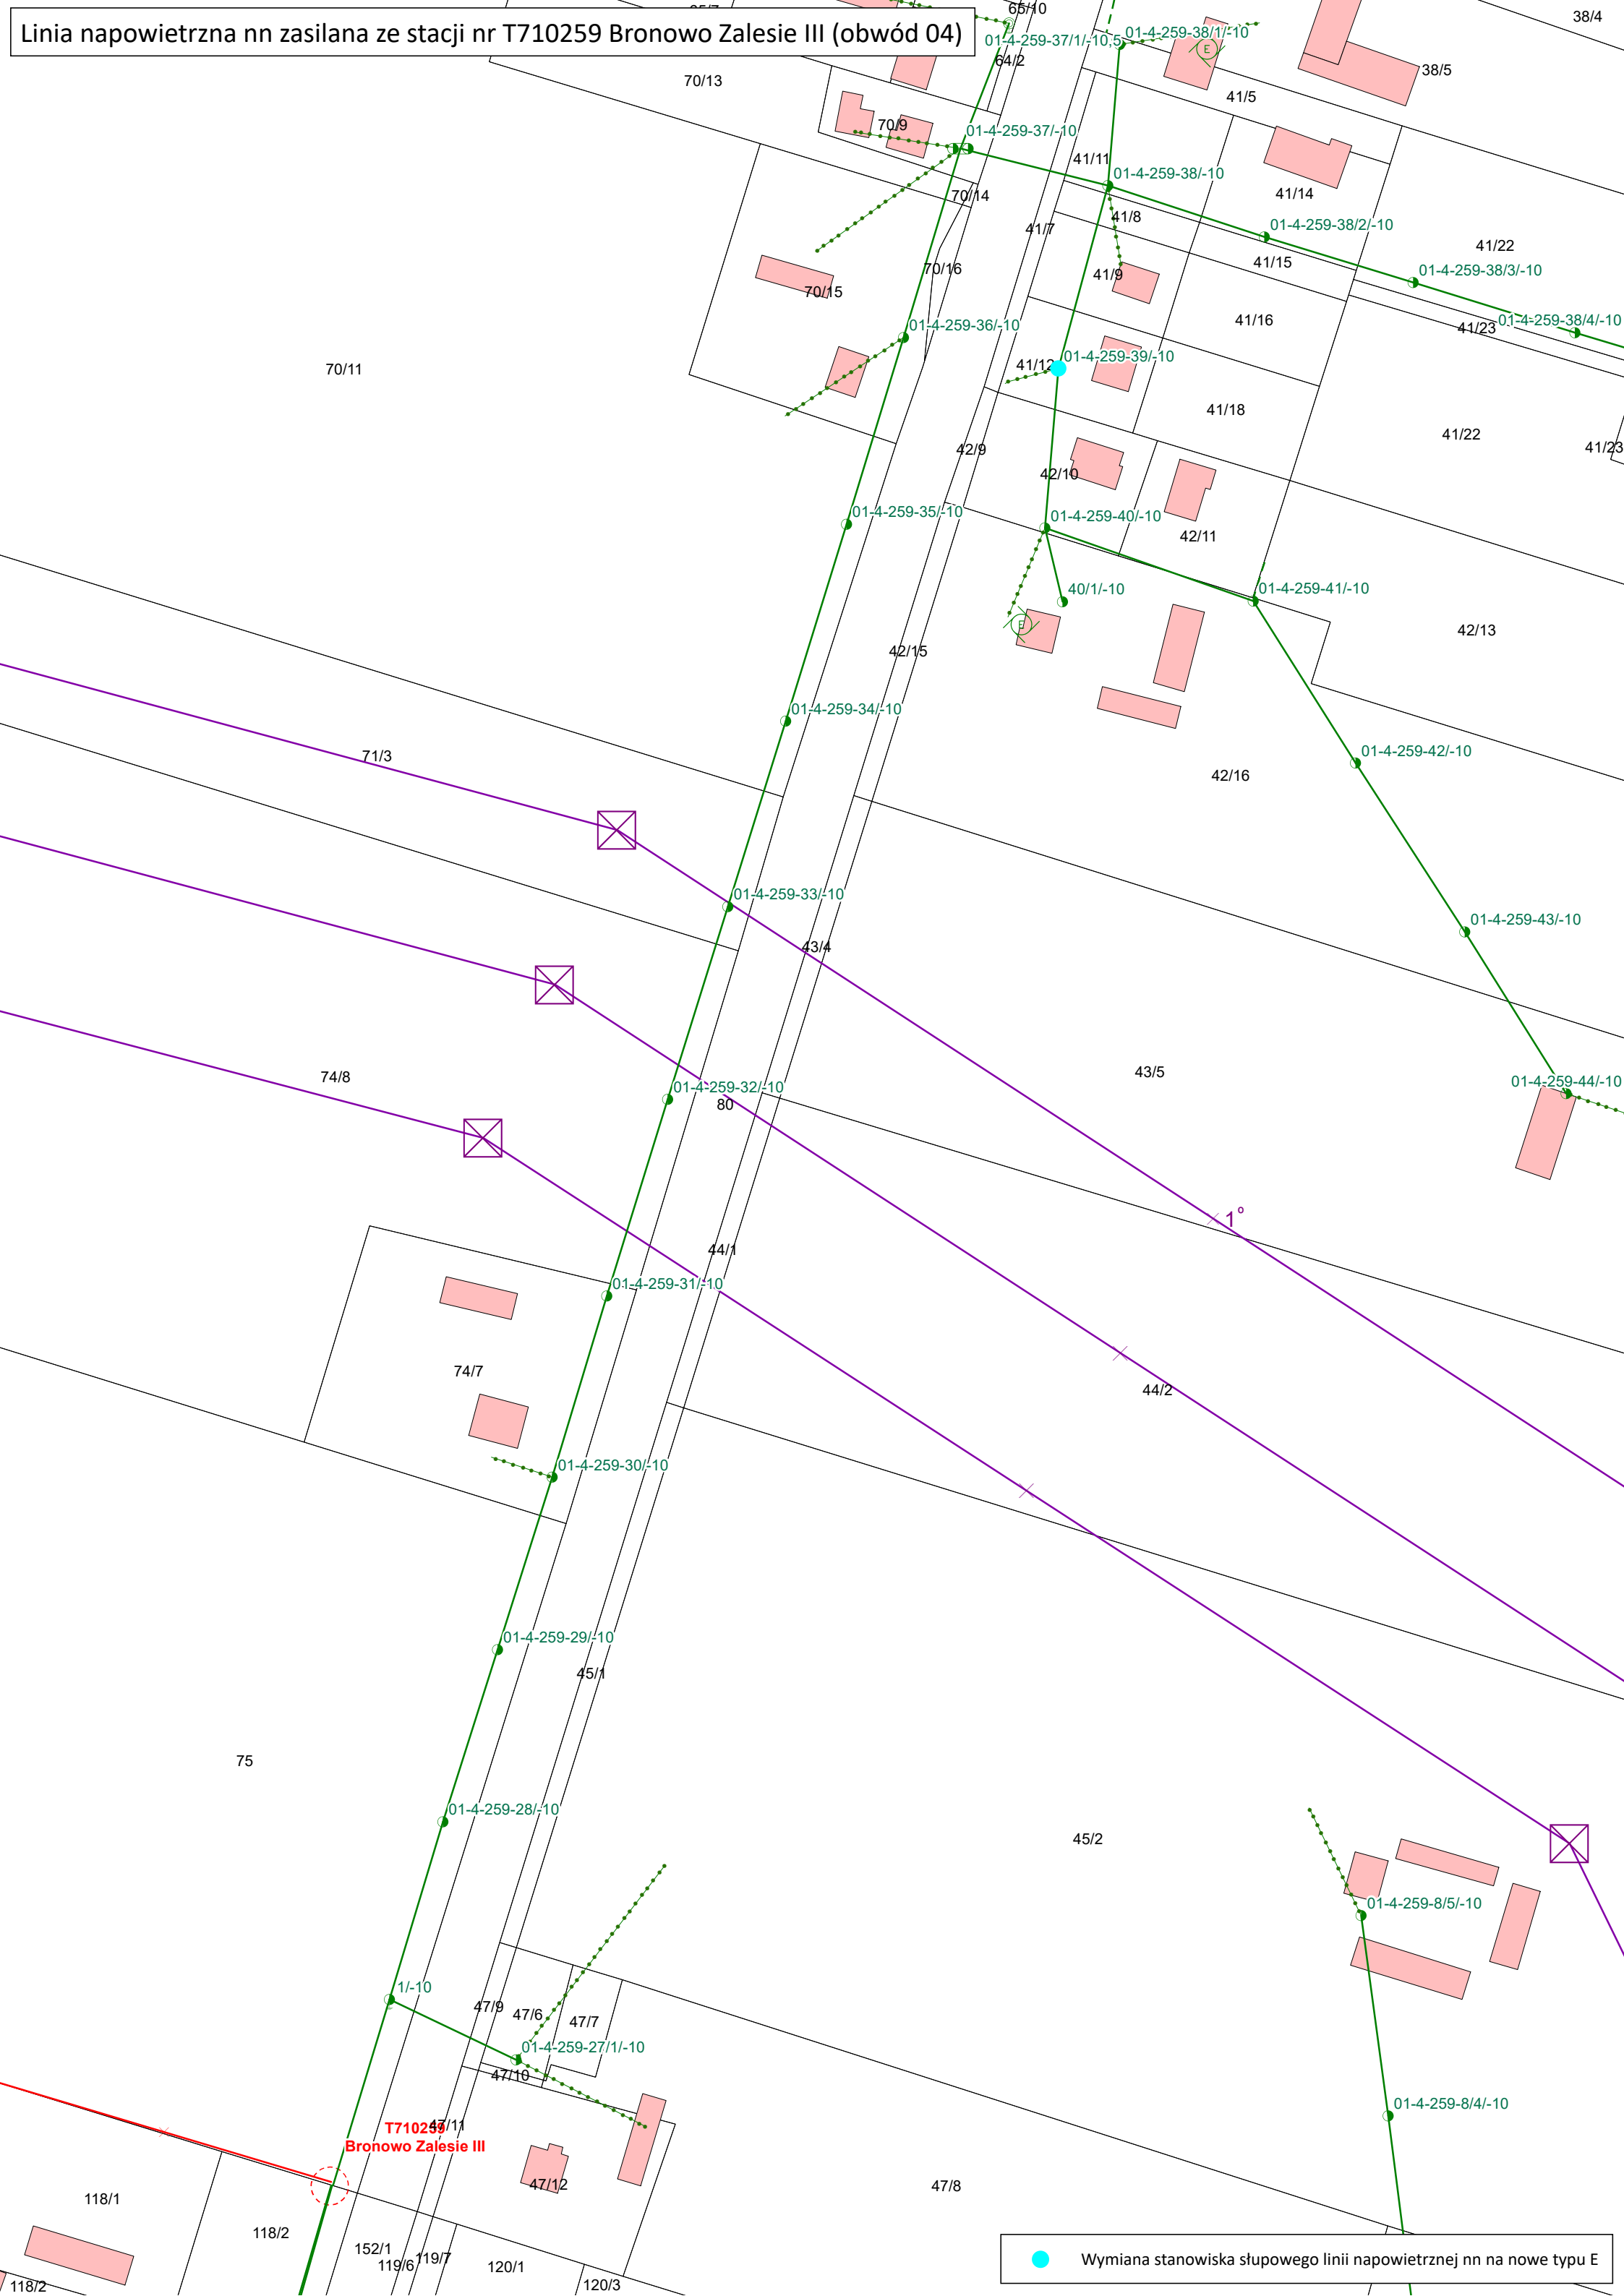


Wymiana stanowiska słupowego linii napowietrznej nn na nowe typu E

Linia napowietrzna nn zasilana ze stacji nr T710440 Bodzańów II Nadrzeczna (obwód 03)

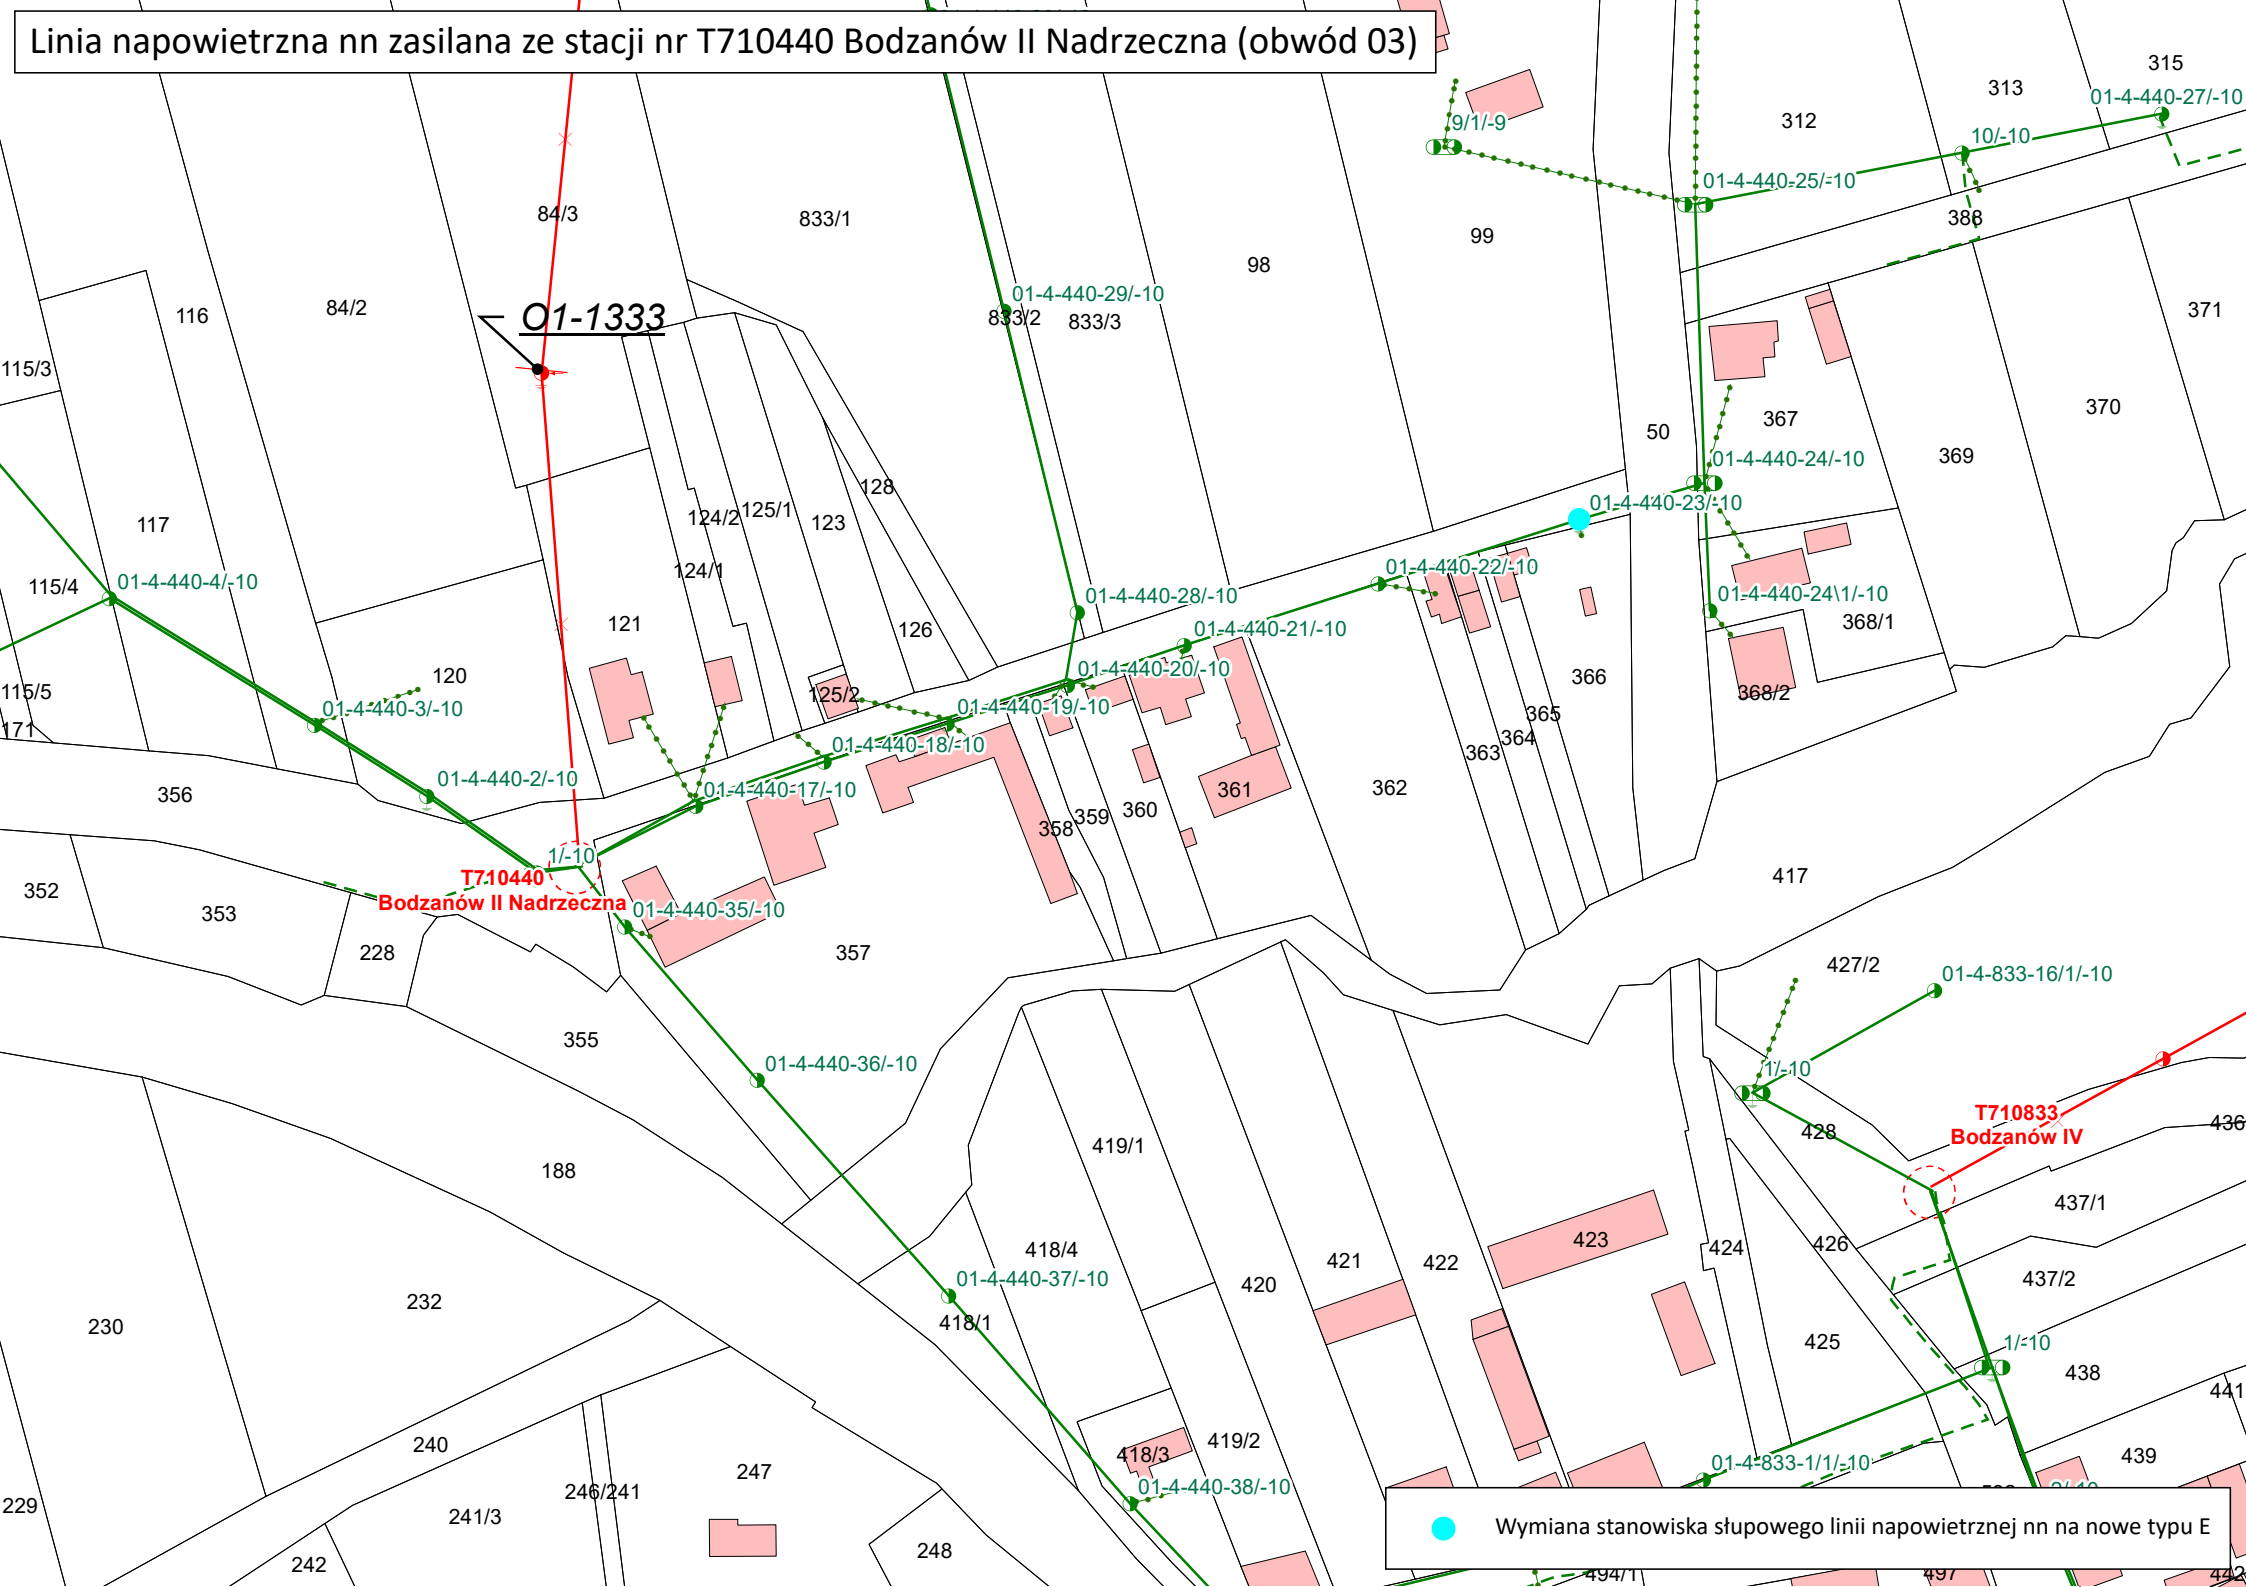

Linia napowietrzna nn zasilana ze stacji nr T711615 Grabina IV (obwód 02)

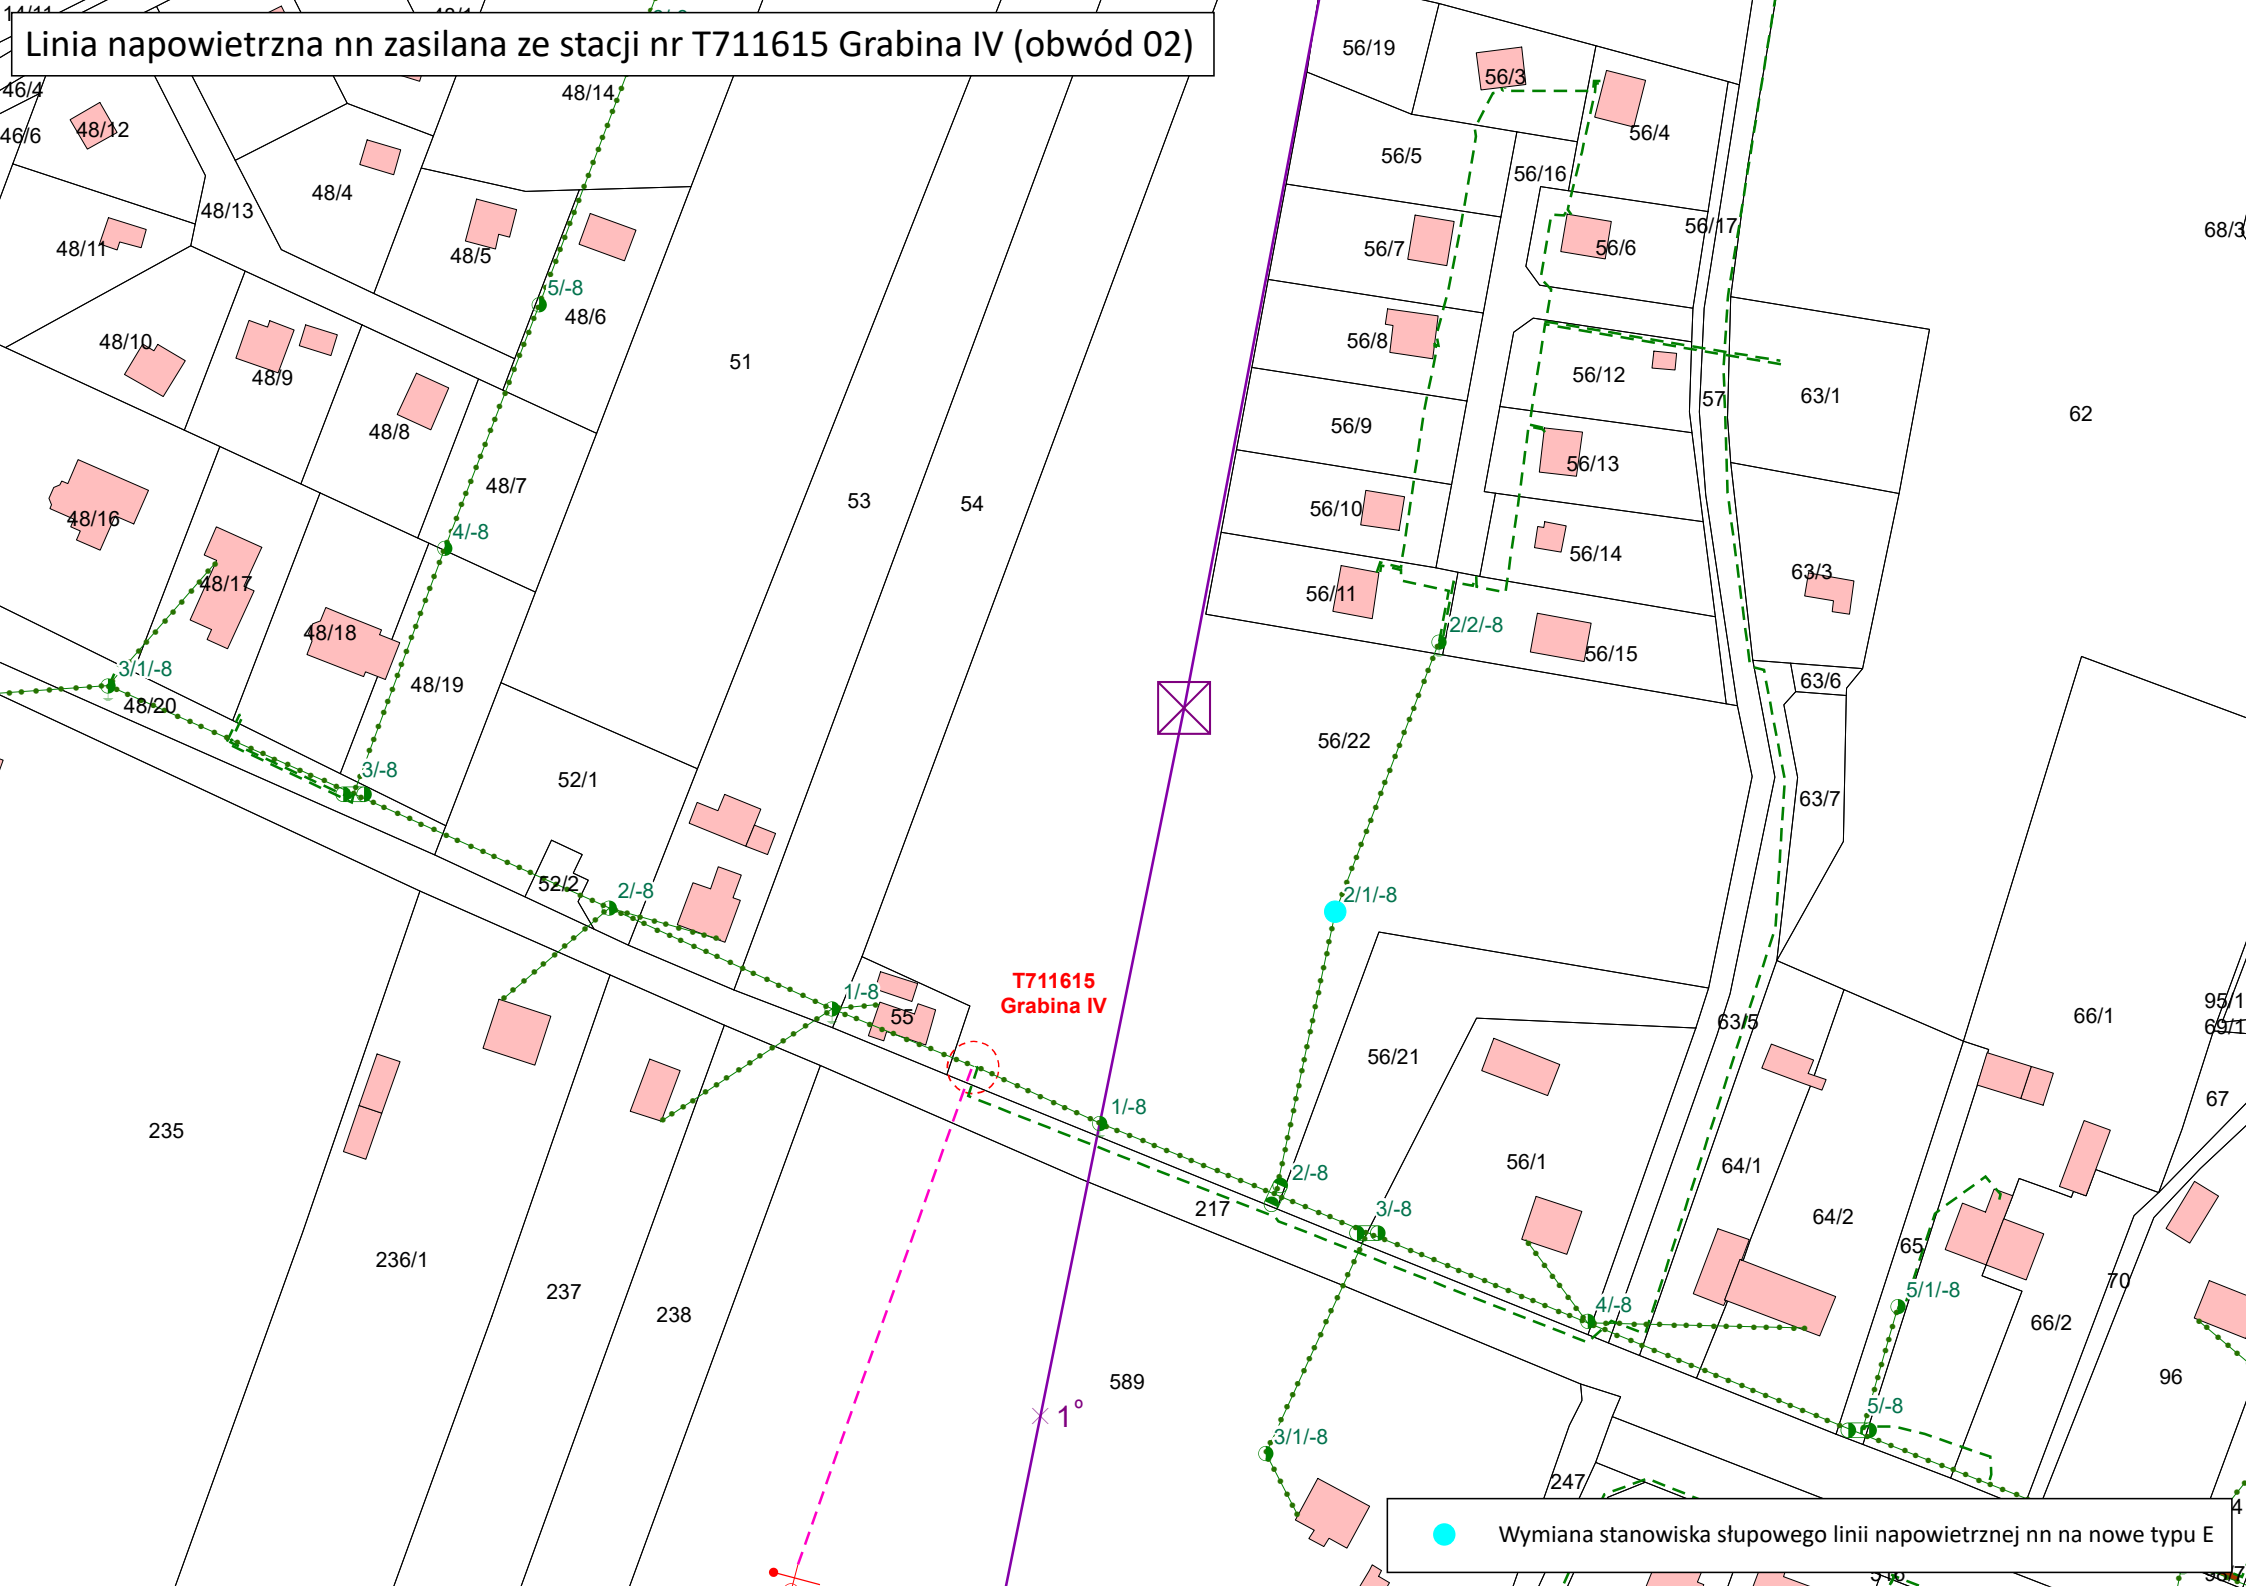

Wymiana stanowiska słupowego linii napowietrznej nn na nowe typu E