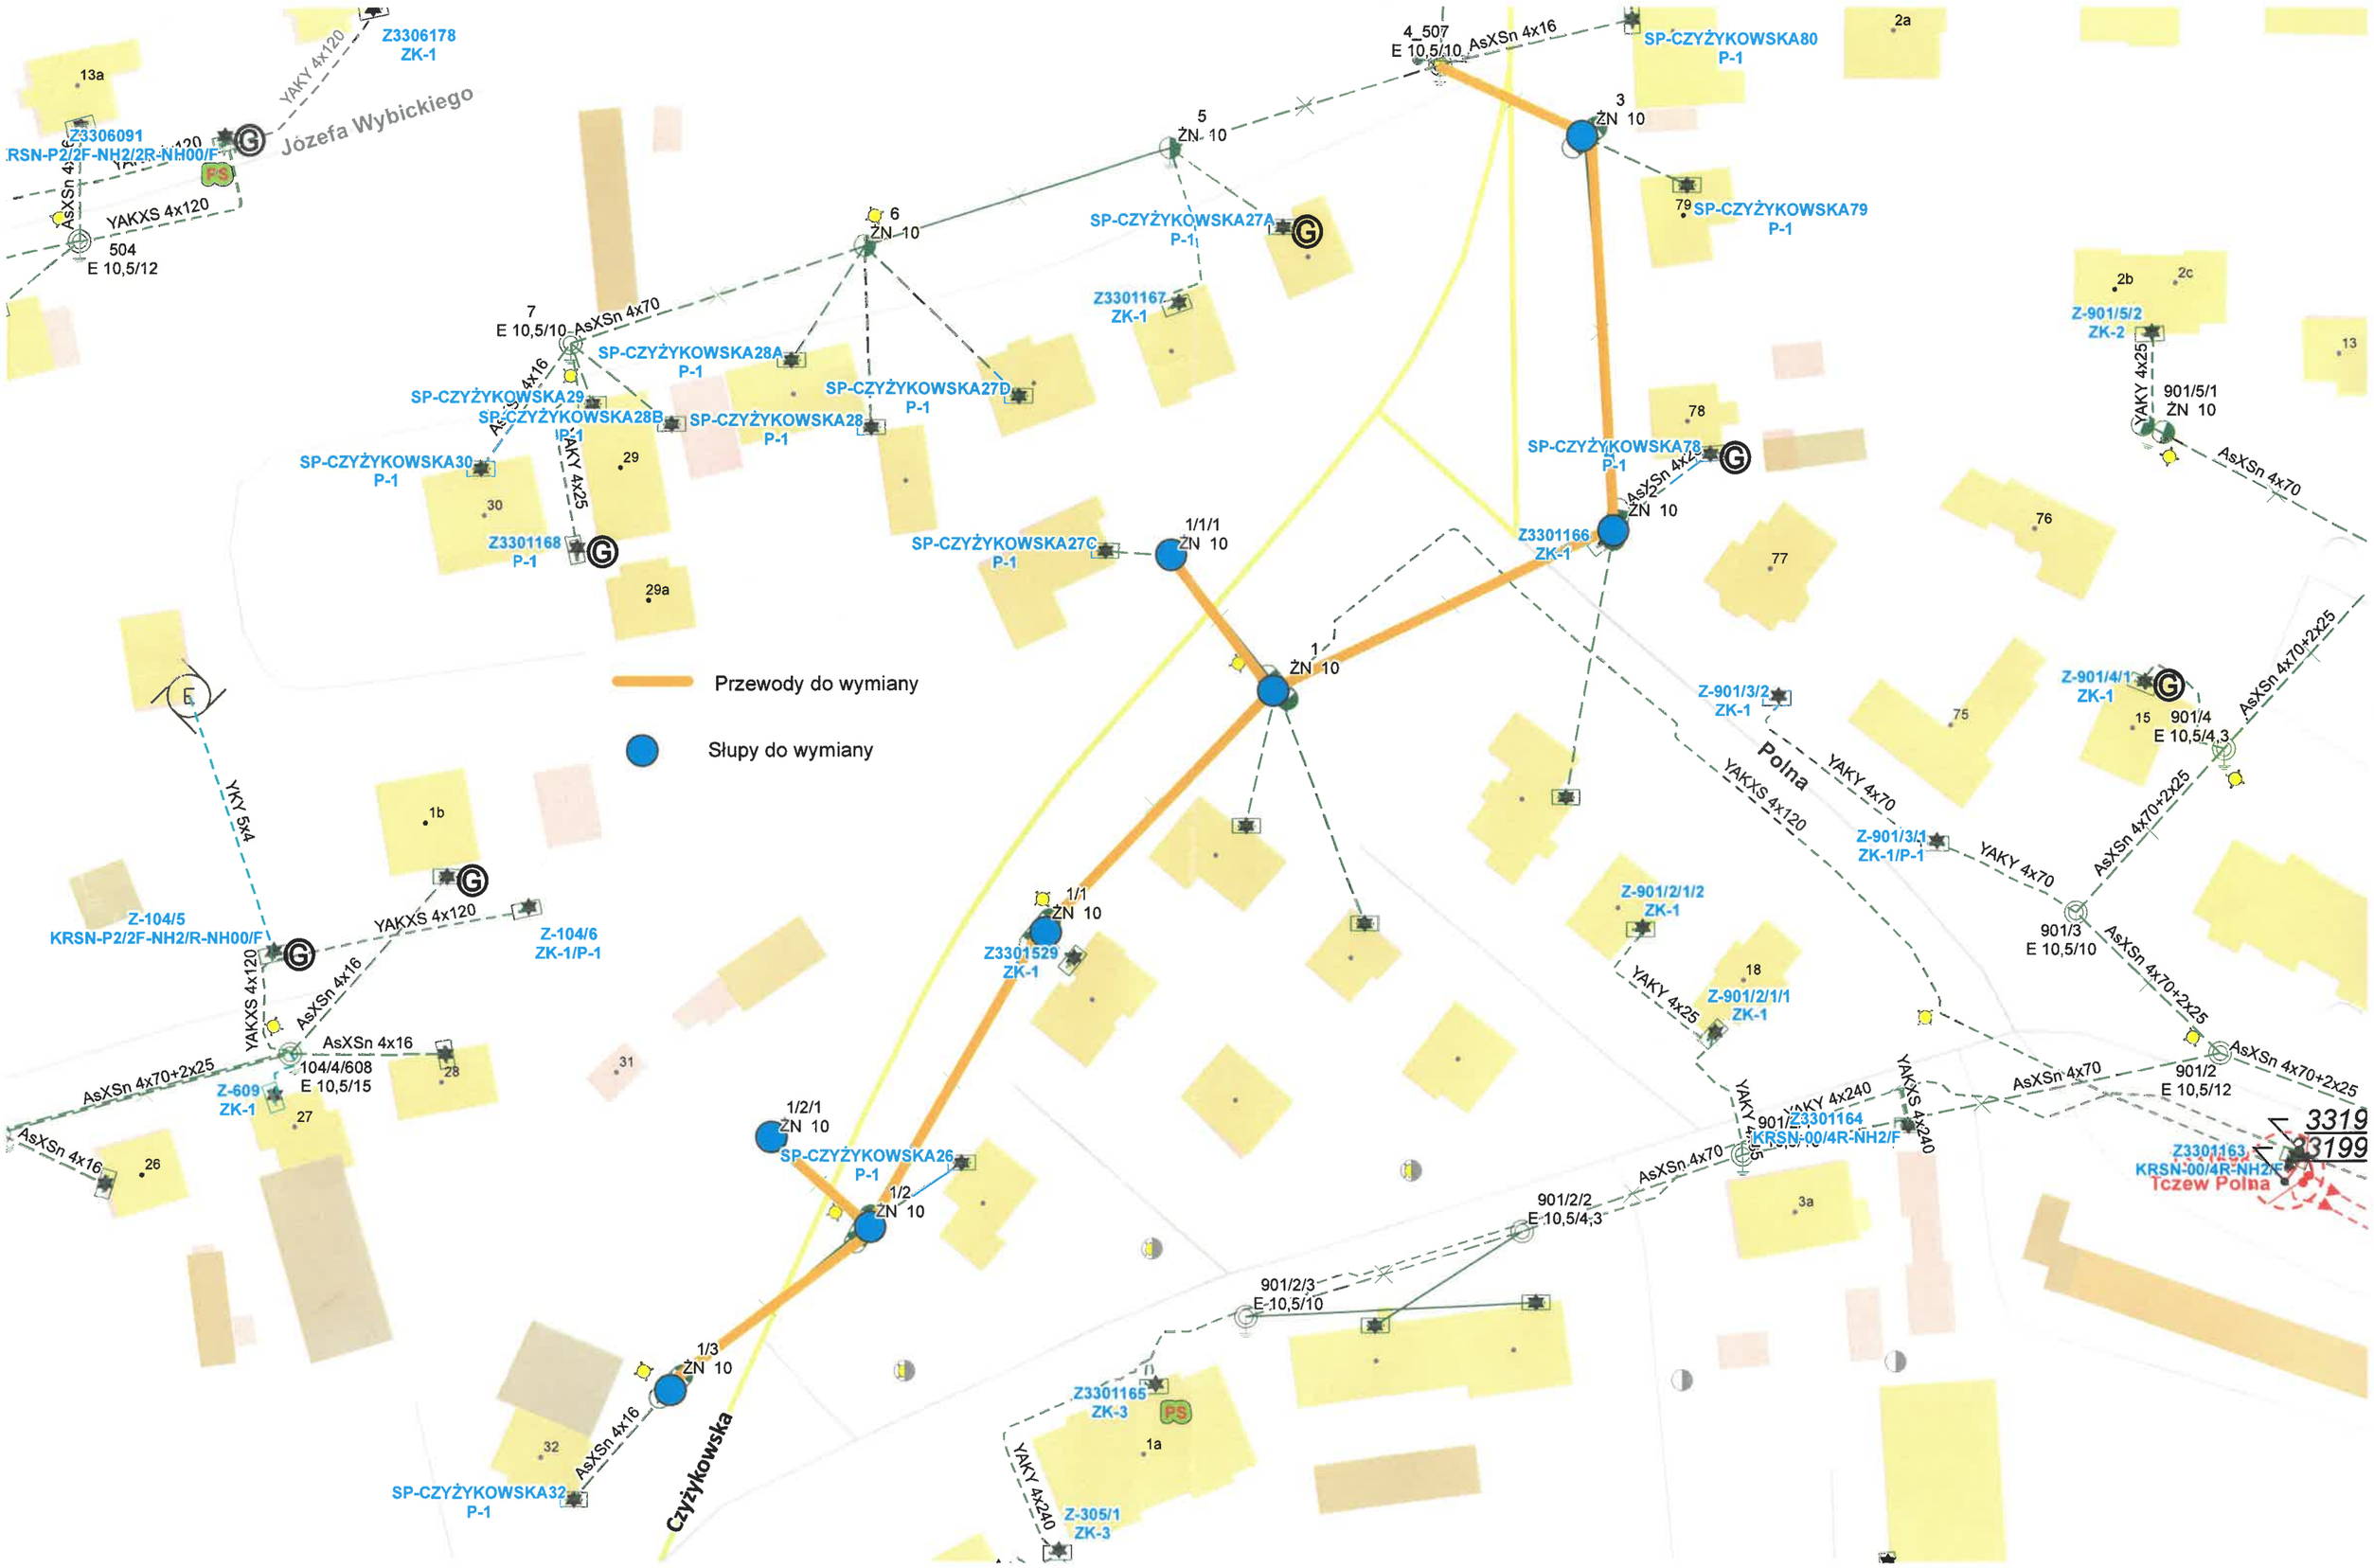
Przewody do wymiany
Słupy do wymiany
Józefa Wybickiego
Polna
Czyżykowska
Tczew Polna
Z3306178
ZK-1
YAKY 4x120
Z3306091
KRSN-P2/2F-NH2/2R-NH00/F
YAKXS 4x120
504
E 10,5/12
AsXSn 4x16
4_507
E 10,5/10
SP-CZYŻYKOWSKA80
P-1
3
ŻN 10
5
ŻN 10
6
ŻN 10
SP-CZYŻYKOWSKA79
P-1
SP-CZYŻYKOWSKA27A
P-1
Z3301167
ZK-1
7
E 10,5/10
AsXSn 4x70
SP-CZYŻYKOWSKA28A
P-1
SP-CZYŻYKOWSKA29
SP-CZYŻYKOWSKA28B
P-1
SP-CZYŻYKOWSKA28
P-1
SP-CZYŻYKOWSKA27D
P-1
SP-CZYŻYKOWSKA30
P-1
Z3301168
P-1
YAKY 4x25
SP-CZYŻYKOWSKA78
P-1
AsXSn 4x25
ŻN 10
Z3301166
ZK-1
SP-CZYŻYKOWSKA27C
P-1
1/1/1
ŻN 10
1
ŻN 10
Z-901/5/2
ZK-2
YAKY 4x25
901/5/1
ŻN 10
AsXSn 4x70
Z-901/3/2
ZK-1
Z-901/4/1
ZK-1
901/4
E 10,5/4,3
AsXSn 4x70+2x25
YAKY 4x70
YAKXS 4x120
Z-901/3/1
ZK-1/P-1
YAKY 4x70
AsXSn 4x70+2x25
901/3
E 10,5/10
AsXSn 4x70+2x25
Z-901/2/1/2
ZK-1
Z-901/2/1/1
ZK-1
YAKY 4x25
YAKY 5x4
Z-104/5
KRSN-P2/2F-NH2/R-NH00/F
YAKXS 4x120
Z-104/6
ZK-1/P-1
YAKXS 4x120
AsXSn 4x16
AsXSn 4x16
104/4/608
E 10,5/15
Z-609
ZK-1
AsXSn 4x70+2x25
AsXSn 4x16
1/1
ŻN 10
Z3301529
ZK-1
1/2/1
ŻN 10
SP-CZYŻYKOWSKA26
P-1
1/2
ŻN 10
1/3
ŻN 10
SP-CZYŻYKOWSKA32
P-1
AsXSn 4x16
YAKY 4x240
YAKXS 4x240
AsXSn 4x70
901/
Z3301164
KRSN-00/4R-NH2/F
AsXSn 4x70
901/2
E 10,5/12
AsXSn 4x70+2x25
Z3301163
KRSN-00/4R-NH2/F
3319
3199
901/2/2
E 10,5/4,3
901/2/3
E 10,5/10
Z3301165
ZK-3
YAKY 4x240
Z-305/1
ZK-3
13a
1b
29
30
29a
28
27
26
31
32
1a
2a
79
78
77
76
75
2b
2c
13
15
3a