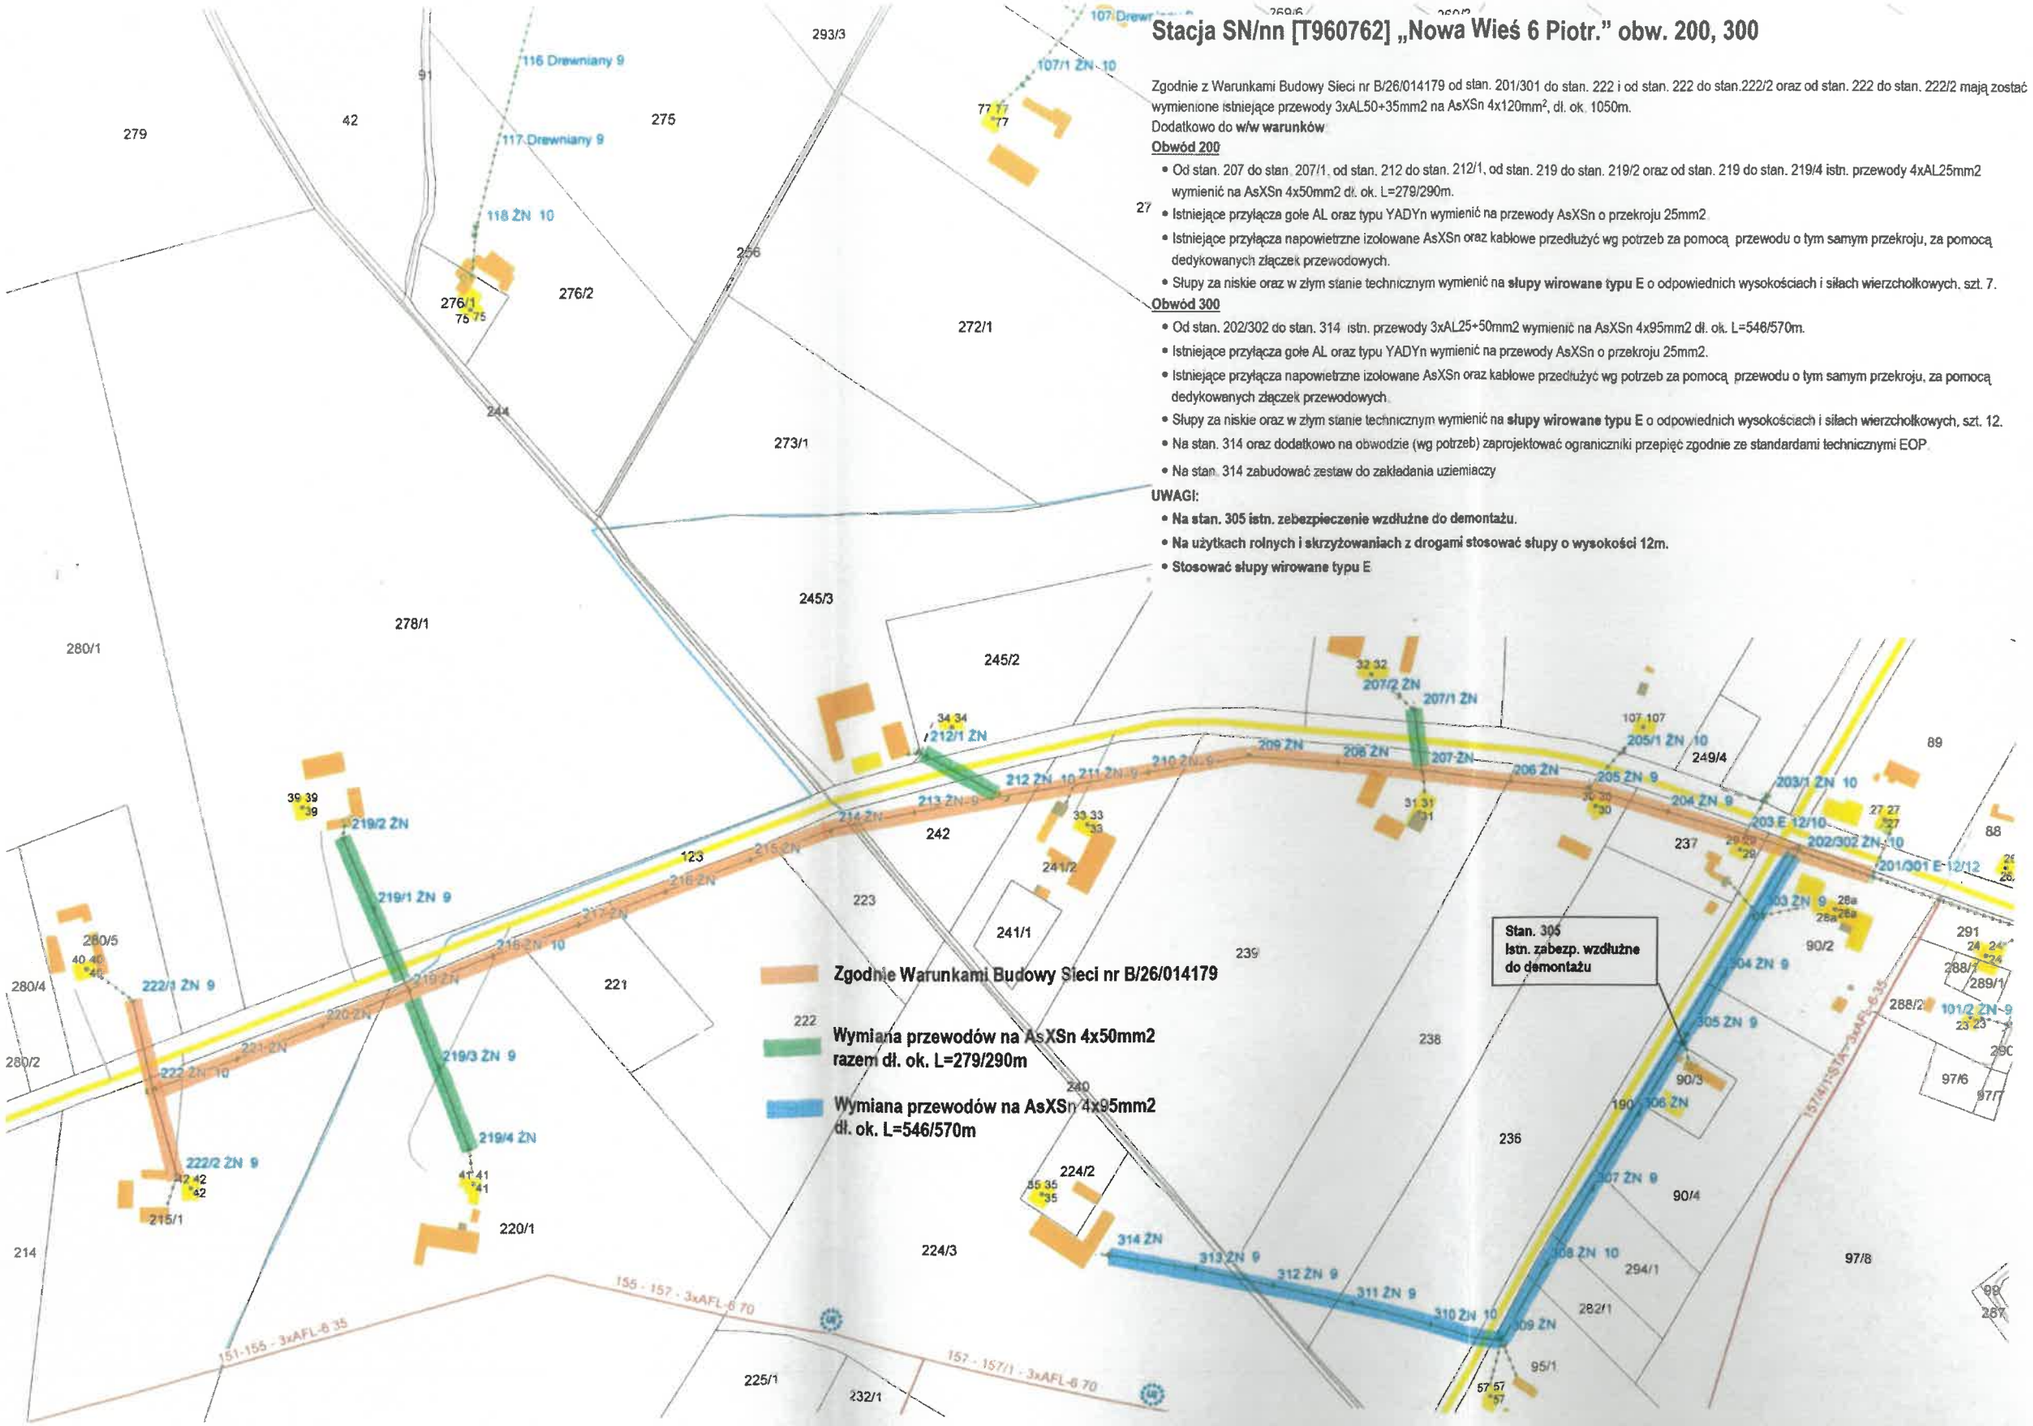Załącznik C: Schemat linii nn „Nowa Wieś 6 Piotr." obw.200, 300 – stan planowany