Załącznik D: Schemat linii nn „Nowa Wieś 6 Piotr." obw.300 – stan planowany

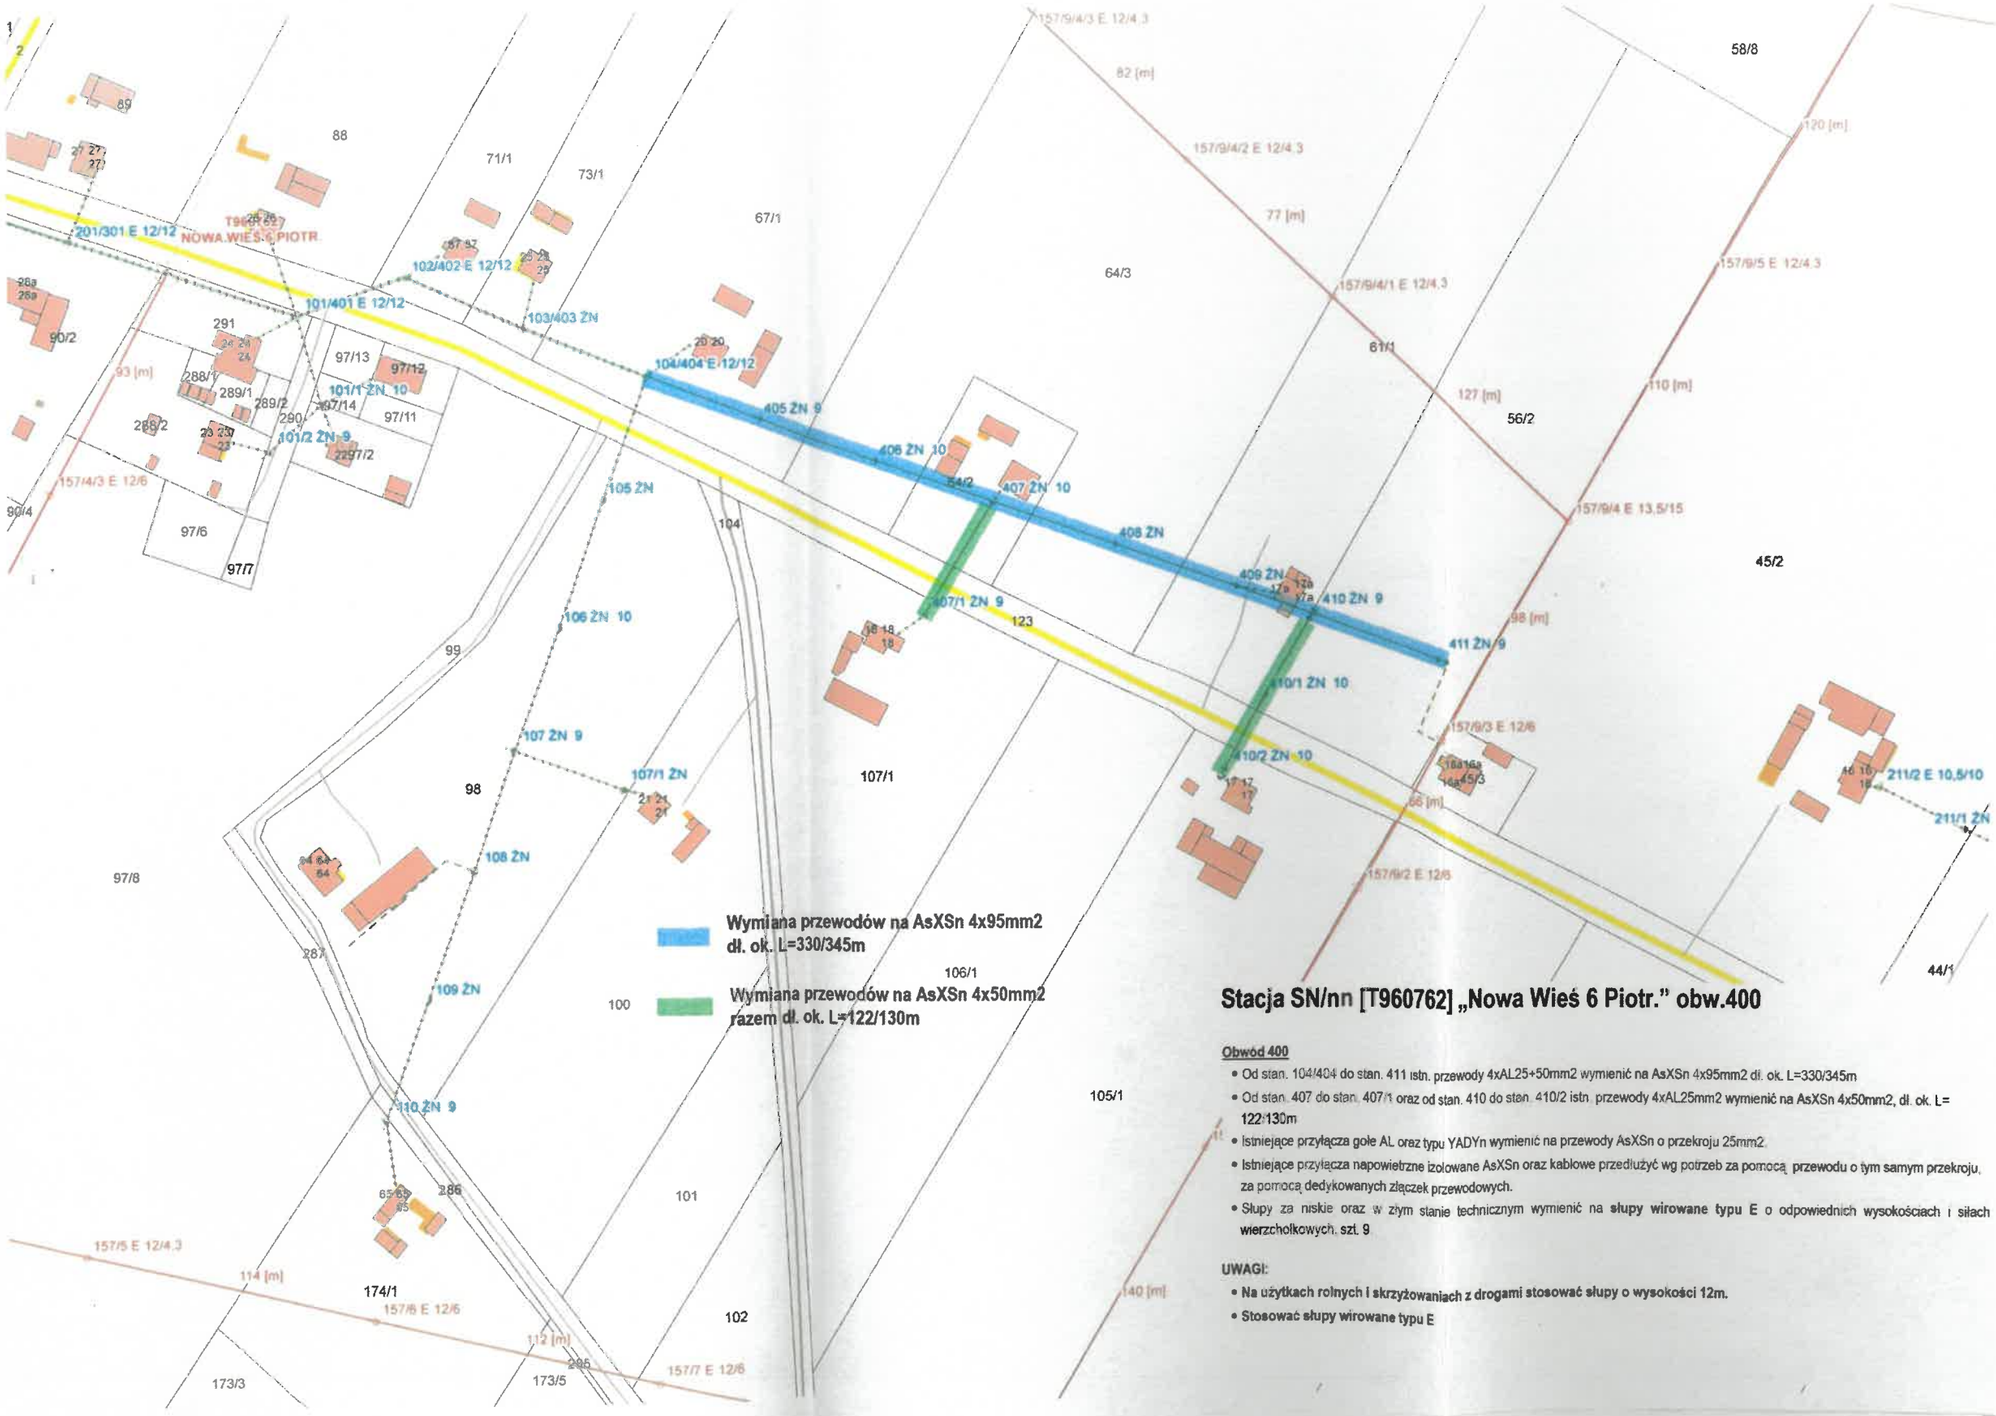

Stacja SN/nn [T960762] „Nowa Wieś 6 Piotr." obw.400

Obwód 400

- Od stan. 104/404 do stan. 411 istn. przewody 4xAL25+50mm2 wymienić na AsXSn 4x95mm2 dł. ok. L=330/345m
- Od stan. 407 do stan. 407/1 oraz od stan. 410 do stan. 410/2 istn. przewody 4xAL25mm2 wymienić na AsXSn 4x50mm2, dł. ok. L= 122/130m
- Istniejące przyłącza gołe AL oraz typu YADYn wymienić na przewody AsXSn o przekroju 25mm2.
- Istniejące przyłącza napowietrzne izolowane AsXSn oraz kablowe przedłużyć wg potrzeb za pomocą przewodu o tym samym przekroju, za pomocą dedykowanych złączek przewodowych.
- Słupy za niskie oraz w złym stanie technicznym wymienić na **słupy wirowane typu E** o odpowiednich wysokościach i siłach wierzchołkowych, **szt. 9**

UWAGI:

- **Na użytkach rolnych i skrzyżowaniach z drogami stosować słupy o wysokości 12m.**
- **Stosować słupy wirowane typu E**