


# Grudziądz ul. B. Malinowskiego, J. Piśudskiego Modernizacja gazociągu ul. DN 200

Poliska Spółka Gazownictwa sp. z o.o.  
ul. W. Bandrowskiego 18, 33-100 Jamów  
Oddział Zakład Gazowniczy w Bydgoszczy  
ul. Jagiellońska 42, 85-087 Bydgoszcz  
tel. 52 328 51 01, faks 52 328 51 07  
NIP 526 24 96 411  
KRS 0000374001, REGON 142738519

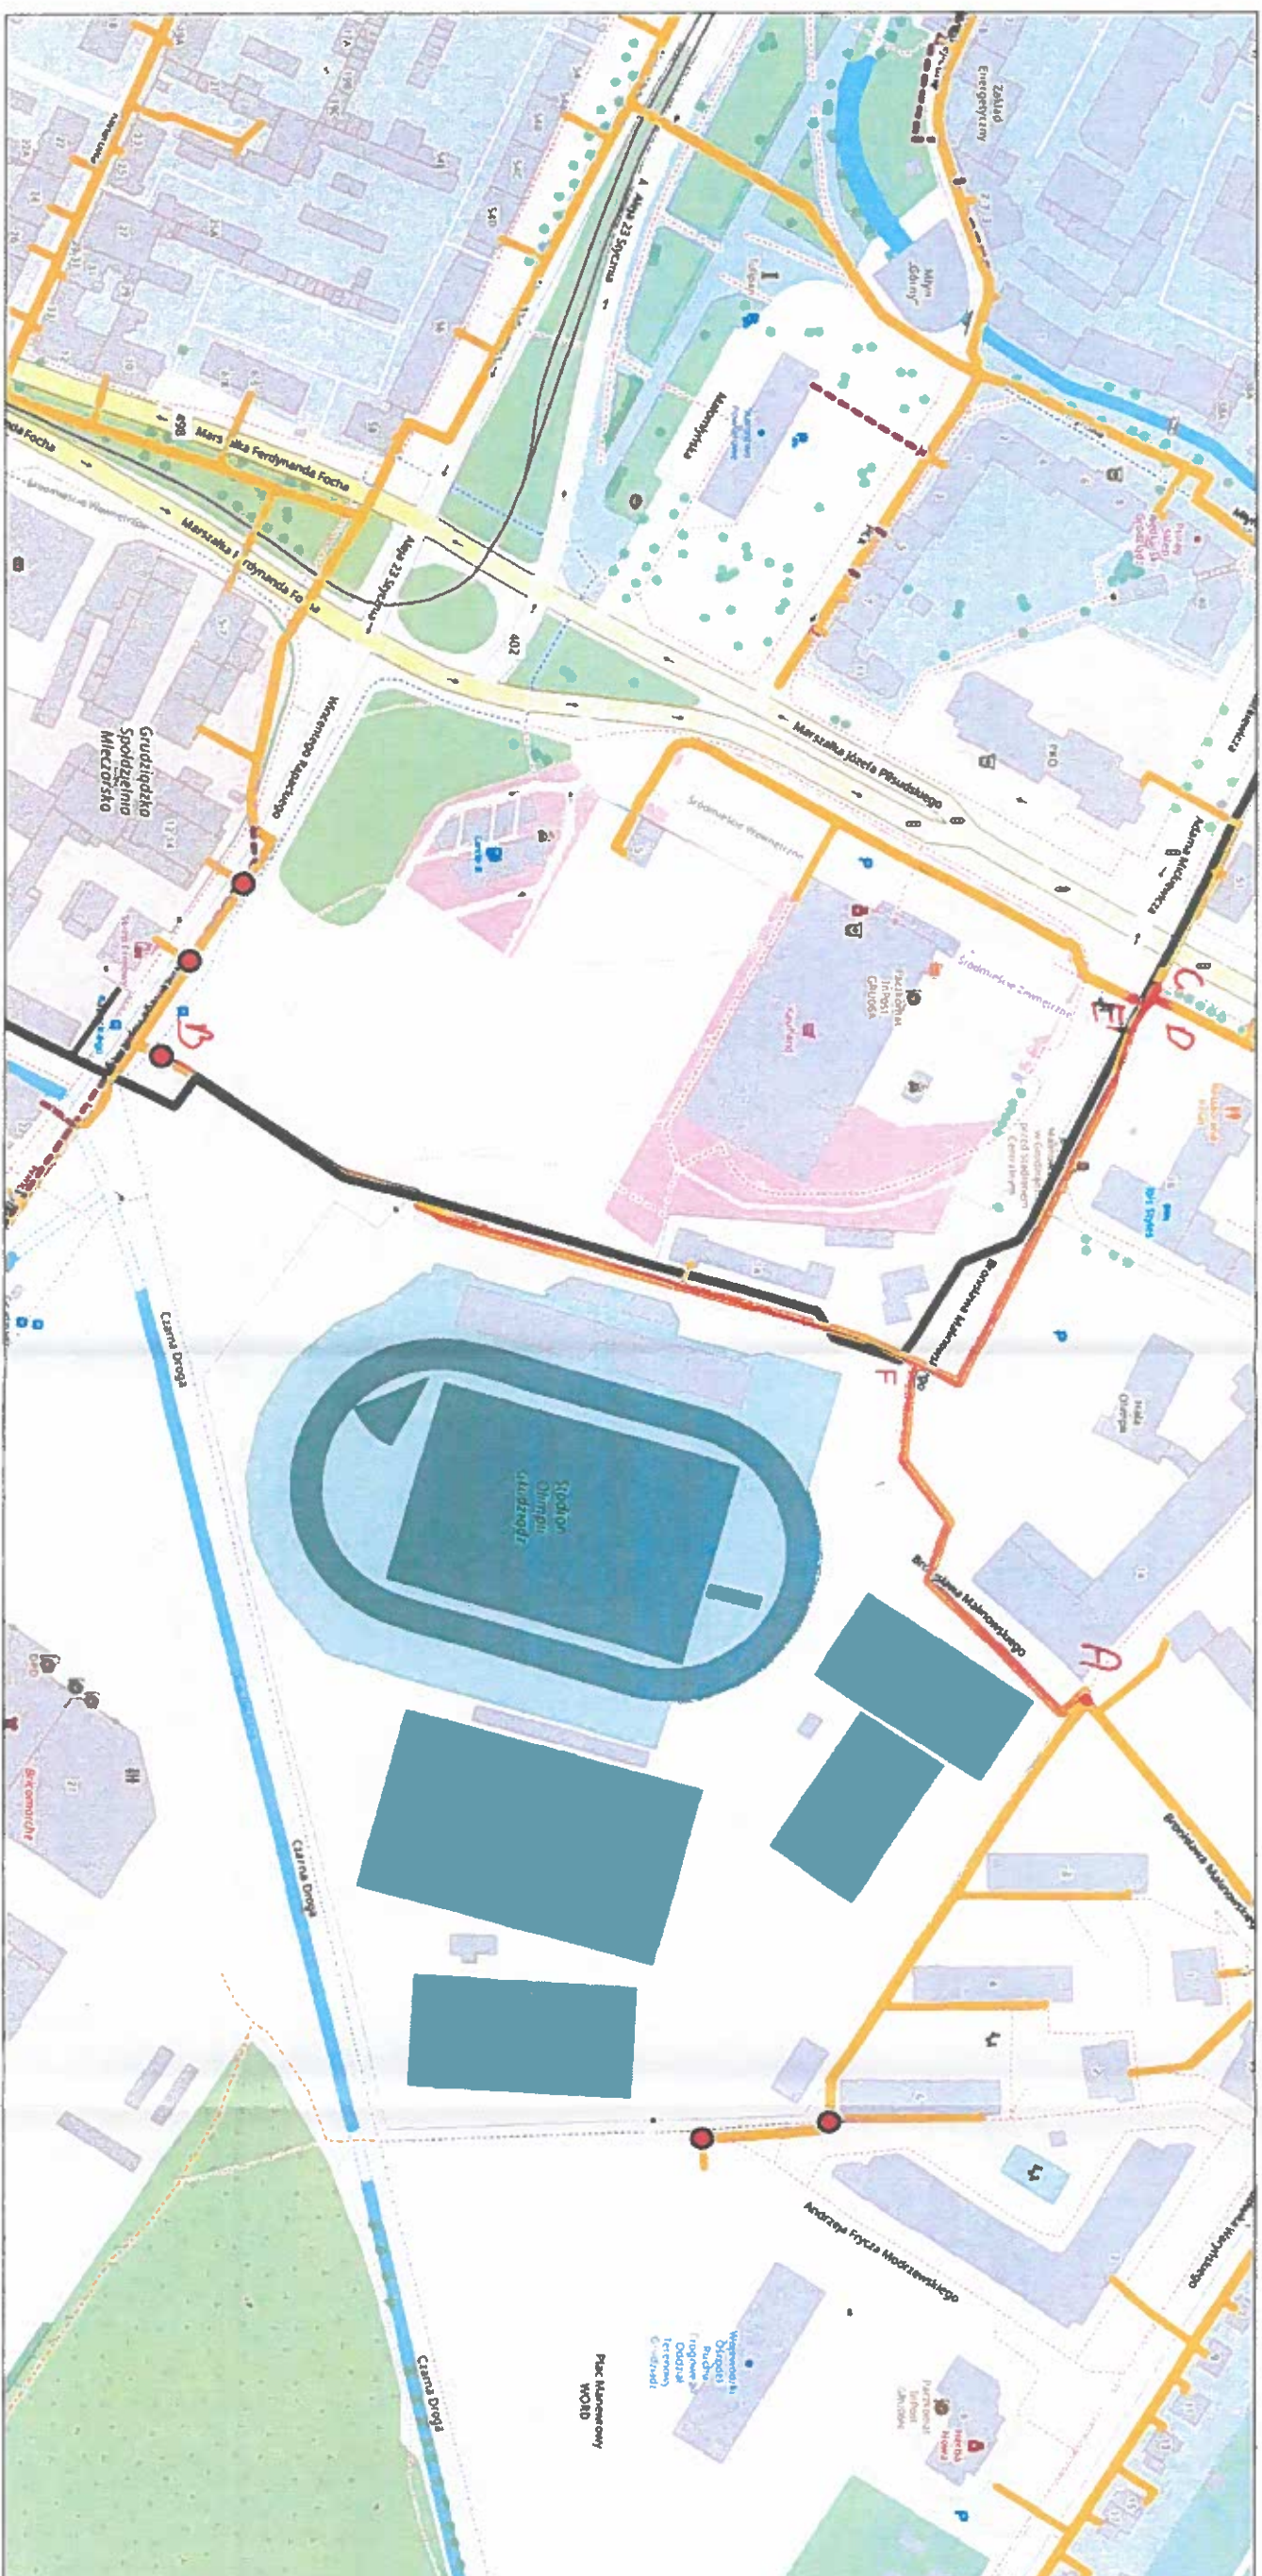

Wyłącznik do warunków technicznych  
nr PSG.BY.2454.763.001.G.26  
z dnia 02.04.2026 r.