Załącznik C: Schemat linii nn „Otmianowo 1" obw.100, 200 – stan planowany

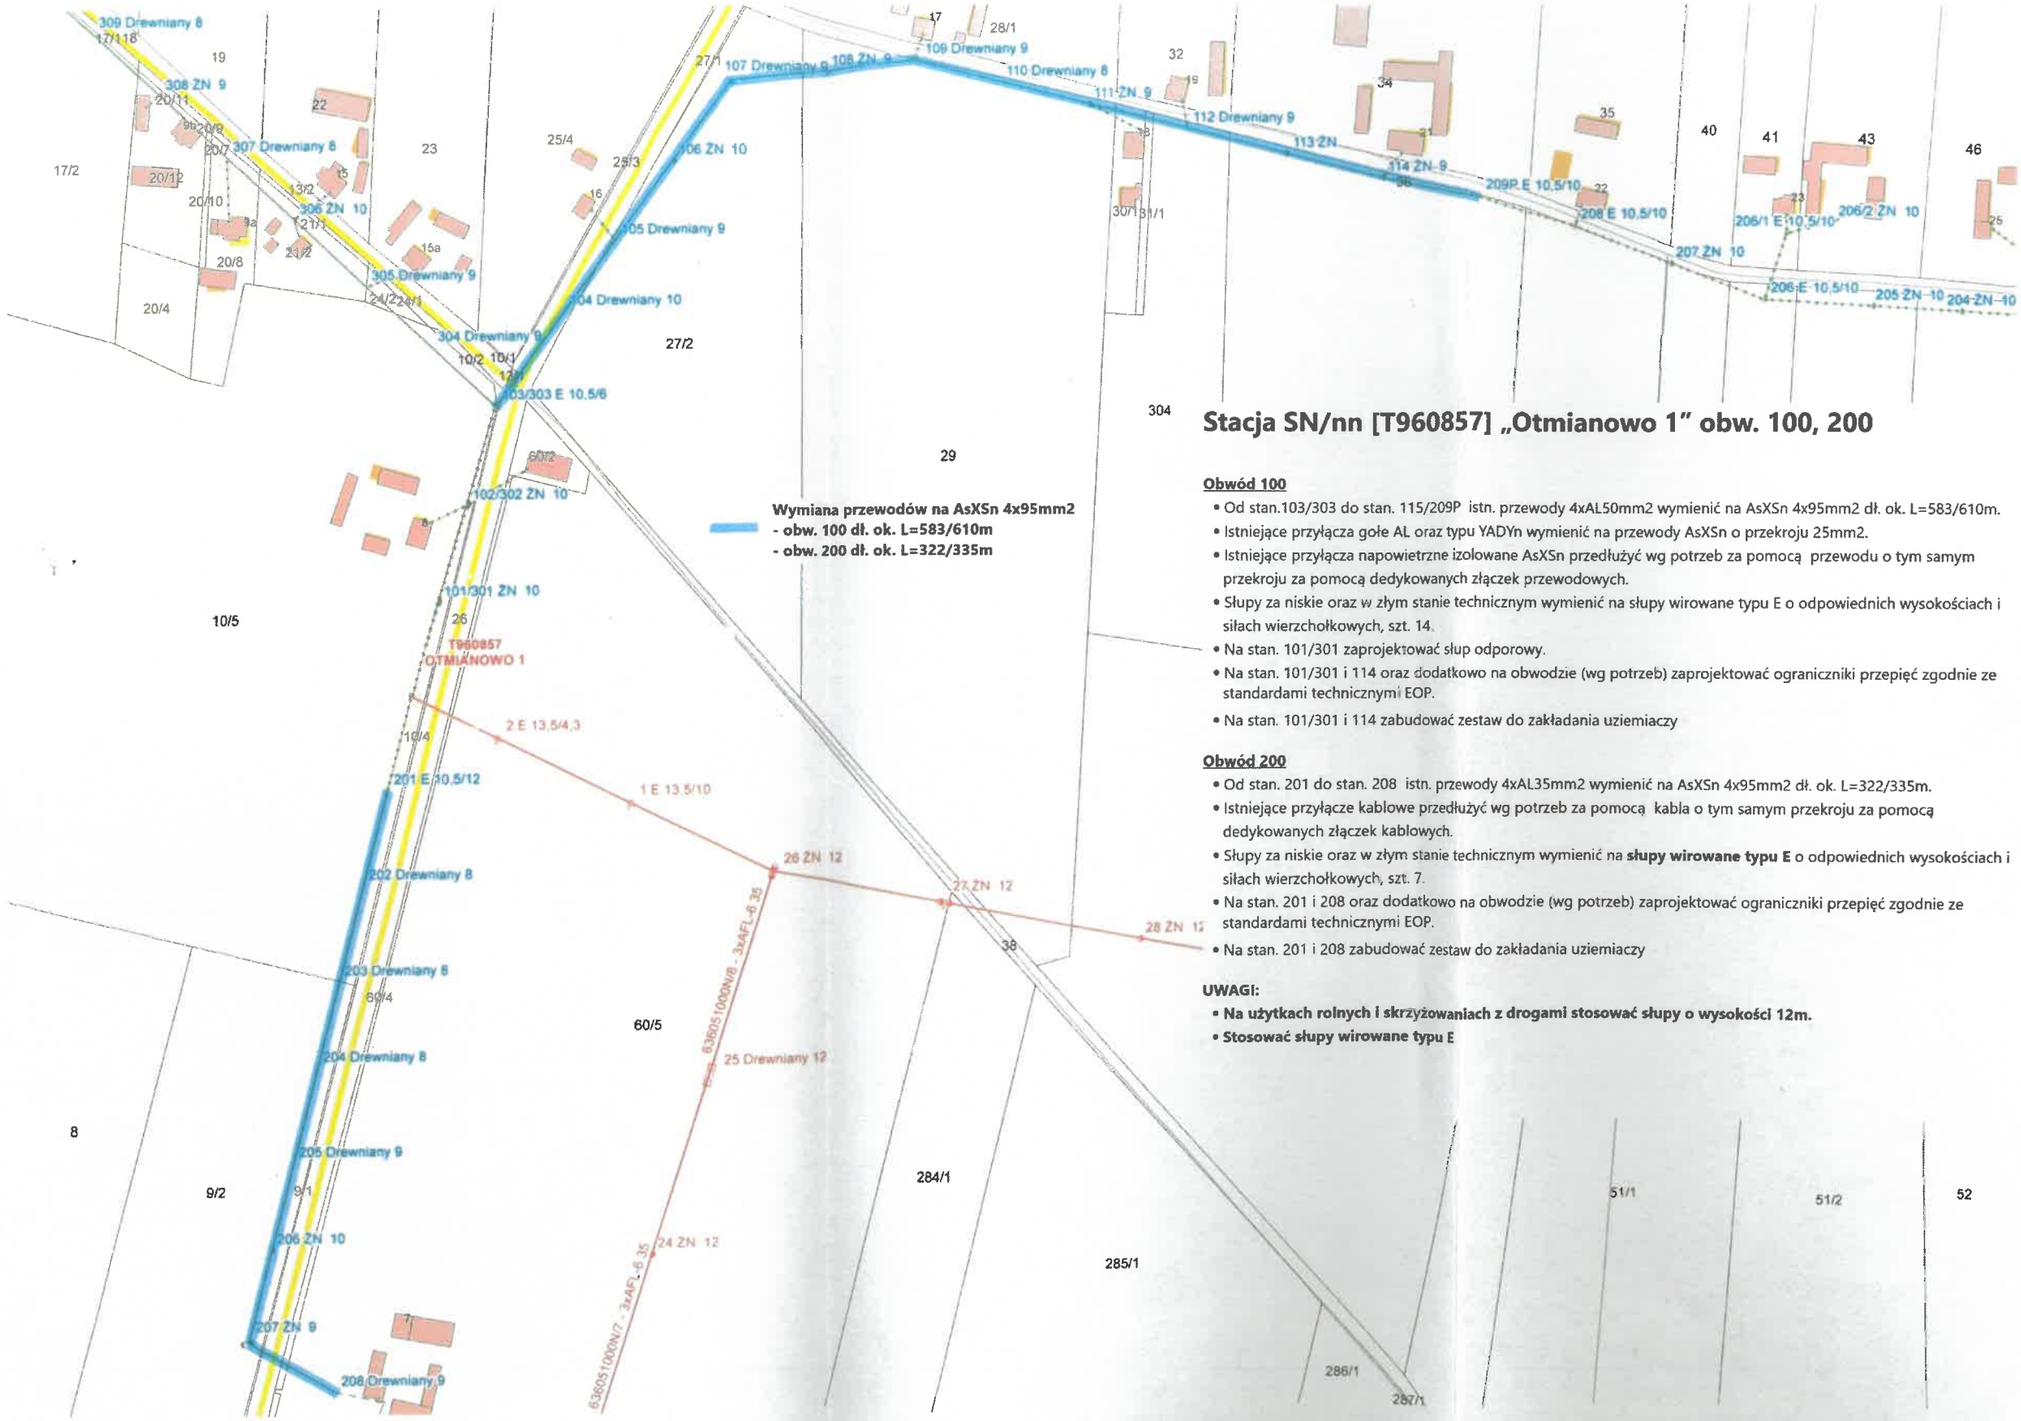

Stacja SN/nn [T960857] „Otmianowo 1" obw. 100, 200

Obwód 100

- Od stan.103/303 do stan. 115/209P istn. przewody 4xAL50mm2 wymienić na AsXSn 4x95mm2 dł. ok. L=583/610m.
- Istniejące przyłącza gołe AL oraz typu YADYn wymienić na przewody AsXSn o przekroju 25mm2.
- Istniejące przyłącza napowietrzne izolowane AsXSn przedłużyć wg potrzeb za pomocą przewodu o tym samym przekroju za pomocą dedykowanych złączek przewodowych.
- Słupy za niskie oraz w złym stanie technicznym wymienić na słupy wirowane typu E o odpowiednich wysokościach i siłach wierzchołkowych, szt. 14.
- Na stan. 101/301 zaprojektować słup odporowy.
- Na stan. 101/301 i 114 oraz dodatkowo na obwodzie (wg potrzeb) zaprojektować ograniczniki przepięć zgodnie ze standardami technicznymi EOP.
- Na stan. 101/301 i 114 zabudować zestaw do zakładania uziemiaczy

Obwód 200

- Od stan. 201 do stan. 208 istn. przewody 4xAL35mm2 wymienić na AsXSn 4x95mm2 dł. ok. L=322/335m.
- Istniejące przyłącze kablowe przedłużyć wg potrzeb za pomocą kabla o tym samym przekroju za pomocą dedykowanych złączek kablowych.
- Słupy za niskie oraz w złym stanie technicznym wymienić na **słupy wirowane typu E** o odpowiednich wysokościach i siłach wierzchołkowych, szt. 7.
- Na stan. 201 i 208 oraz dodatkowo na obwodzie (wg potrzeb) zaprojektować ograniczniki przepięć zgodnie ze standardami technicznymi EOP.
- Na stan. 201 i 208 zabudować zestaw do zakładania uziemiaczy

UWAGI:

- **Na użytkach rolnych i skrzyżowaniach z drogami stosować słupy o wysokości 12m.**
- **Stosować słupy wirowane typu E**