


Wymiana istniejącego złącza kablowego na nowe typu P2-Rs/LZV/F

T – 5946
Gościszewo Gorzelnia
S = 160 kVA

Przenieść istniejący układ pomiarowy do modernizowanego ZP

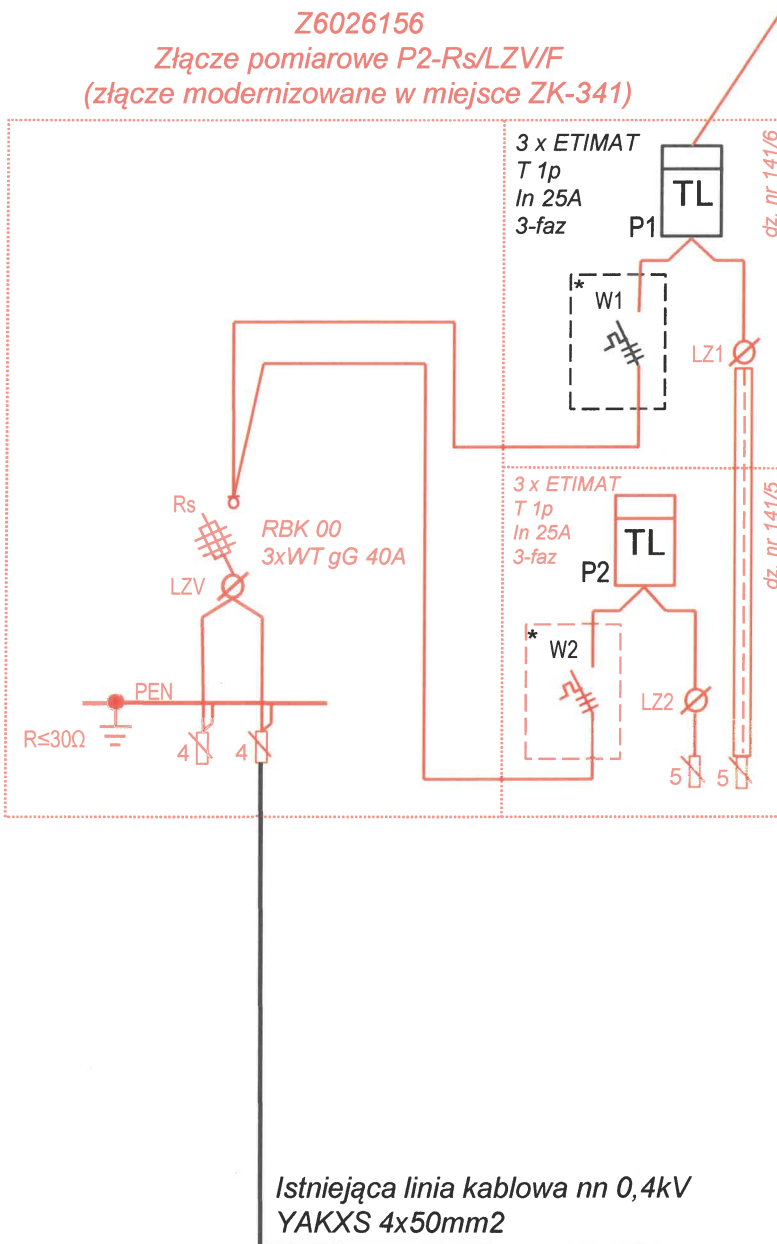

Kier. ZK-341




Obw. 200
ARS-2
400A

Temat: Schemat ideowy zasilania i pomiaru energii elektrycznej

adres: Gościszewo dz. nr 141/5
opracował: Łukasz Borsuk
data opracowania: 22.05.2026

Technik
ds. Przygotowania Inwestycji
Łukasz Borsuk

układ sieci: **TN-C**

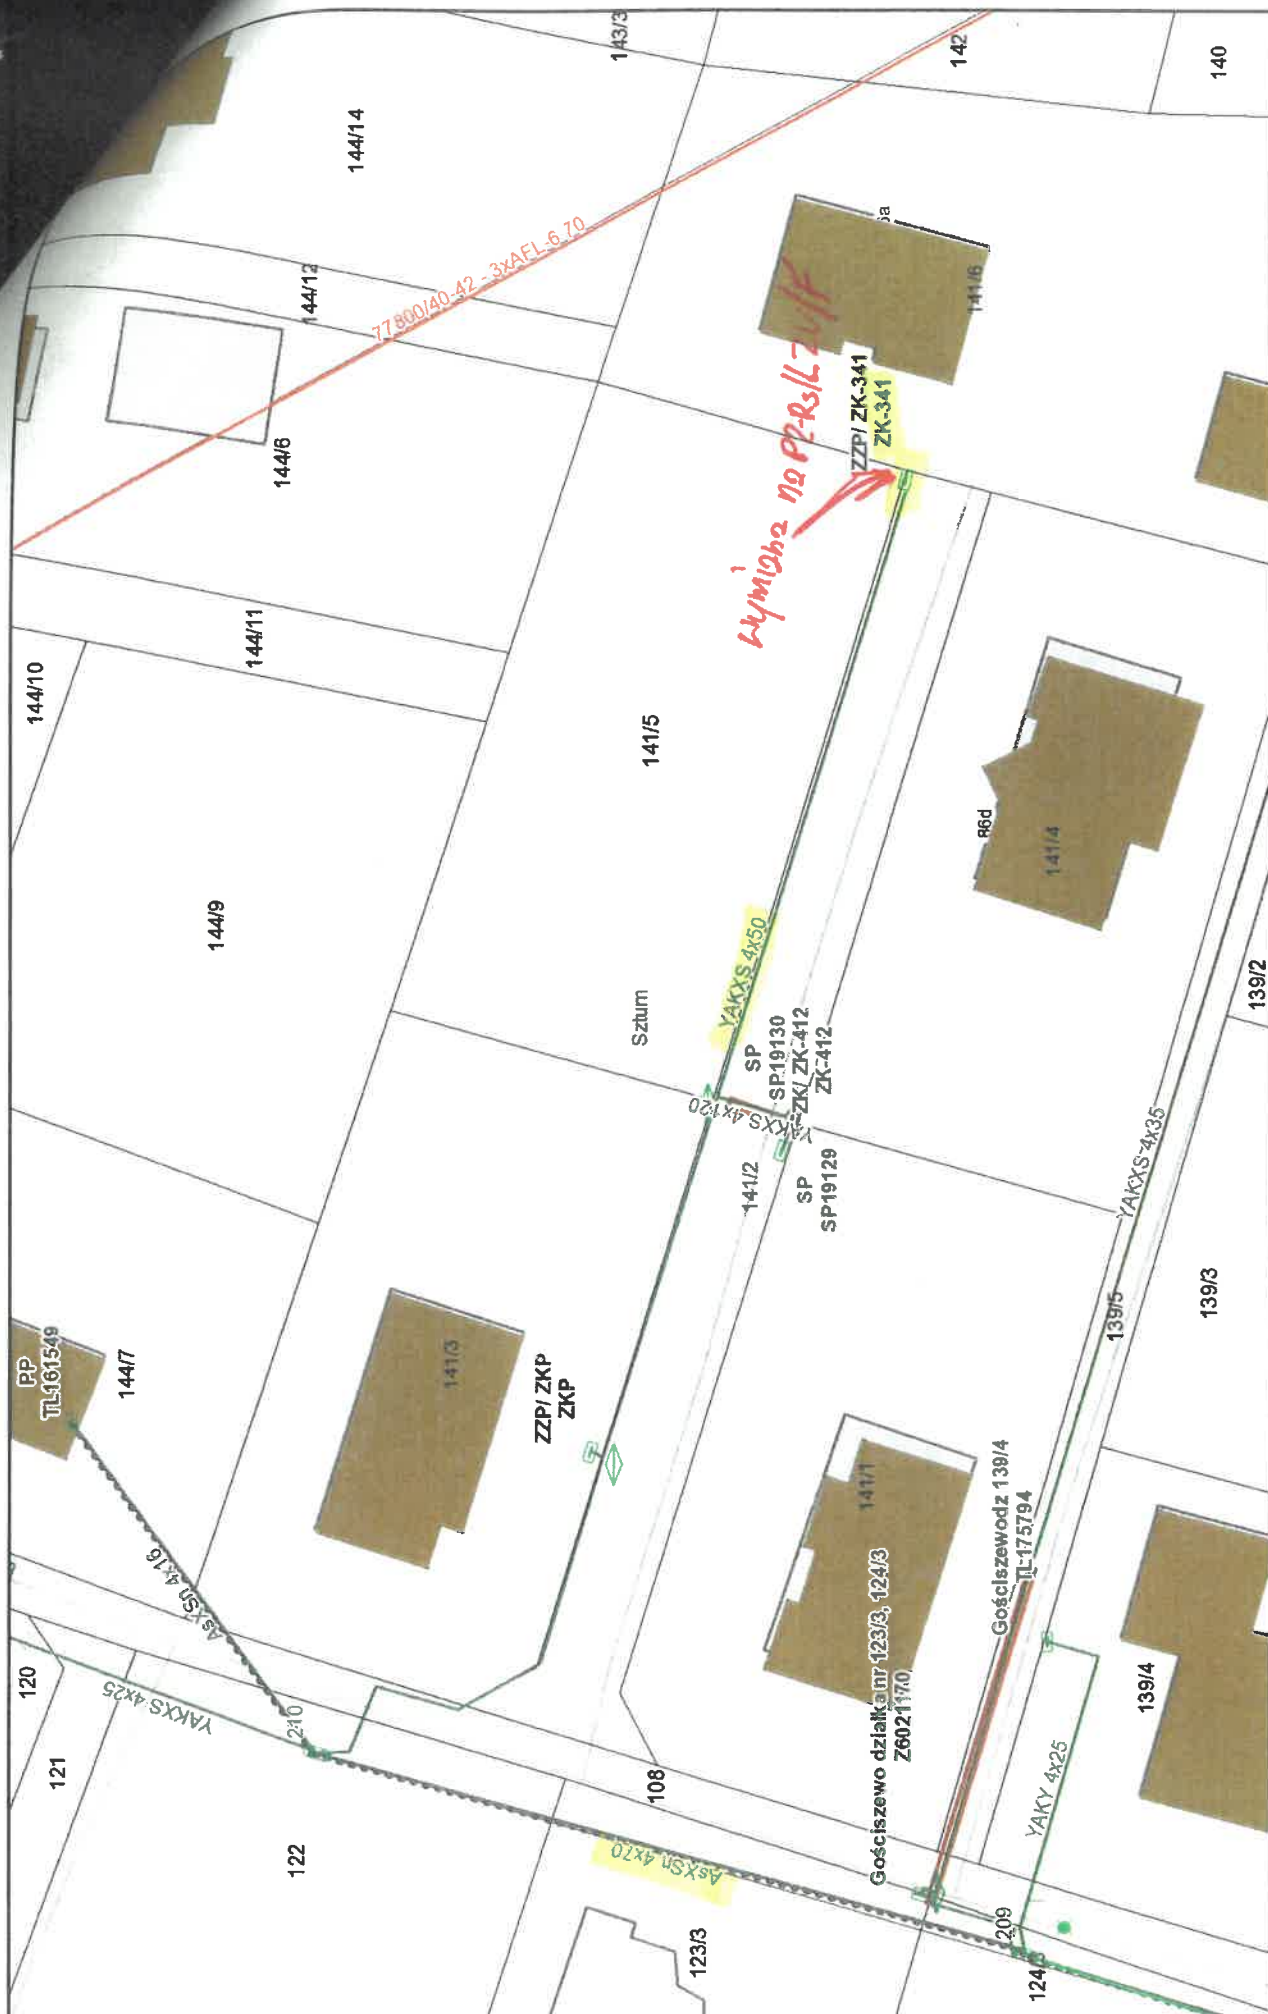

March 14, 2025


1:500







28.03.2025 12:59

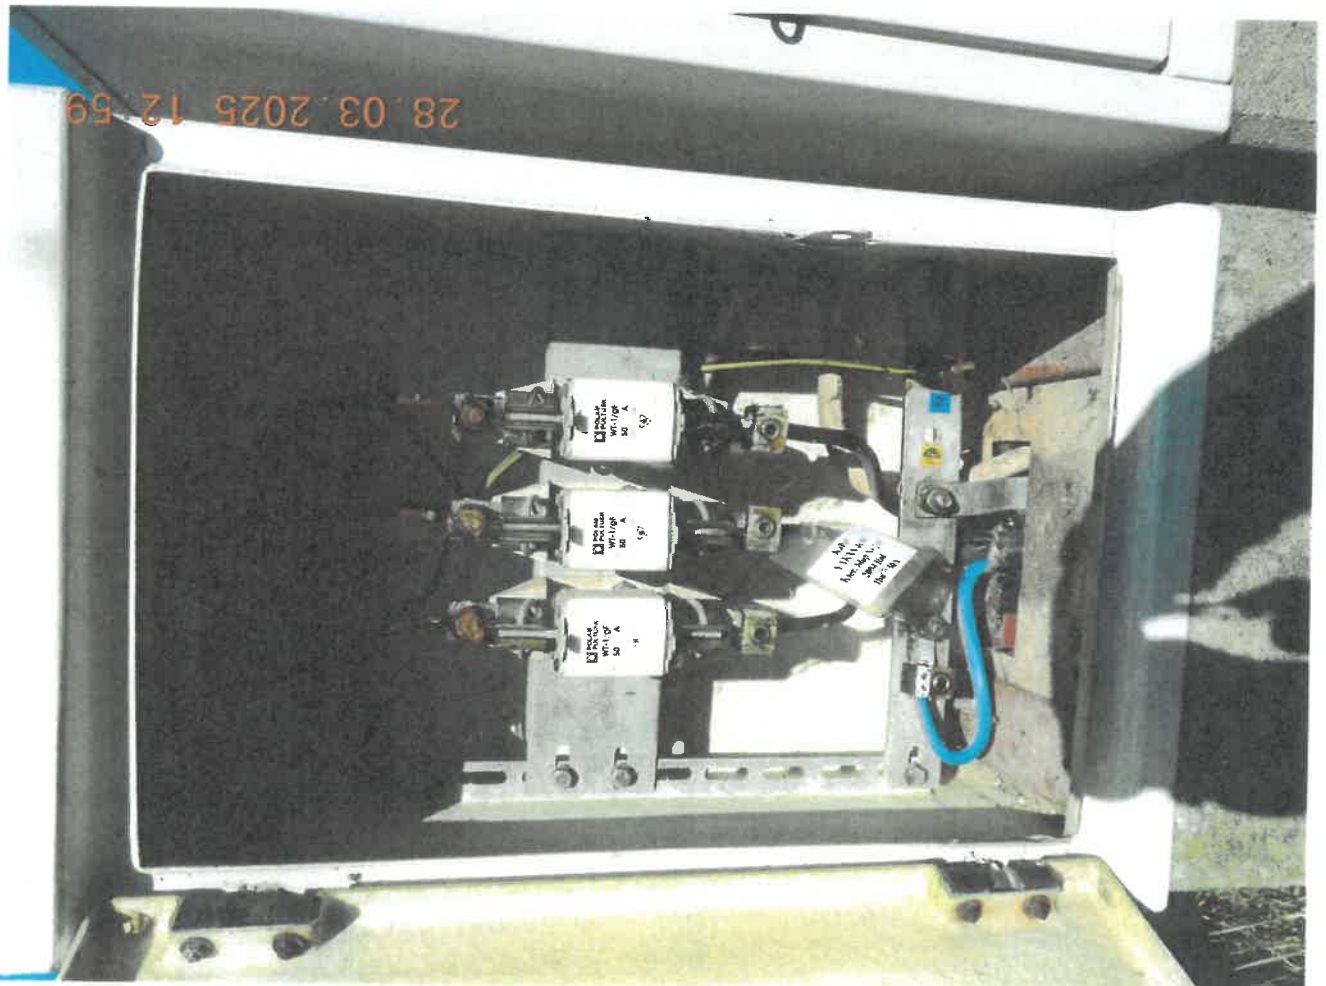

28.03.2025 12:59