



W celu dotarcia mieszkańców do posesji zastosowane zostaną kładki dla pieszych

Schemat nr 2
Skala 1 : 500
ul. Wł. Jagiełły, Szosa Kisielińska


12-10-7210-452-2-21.6

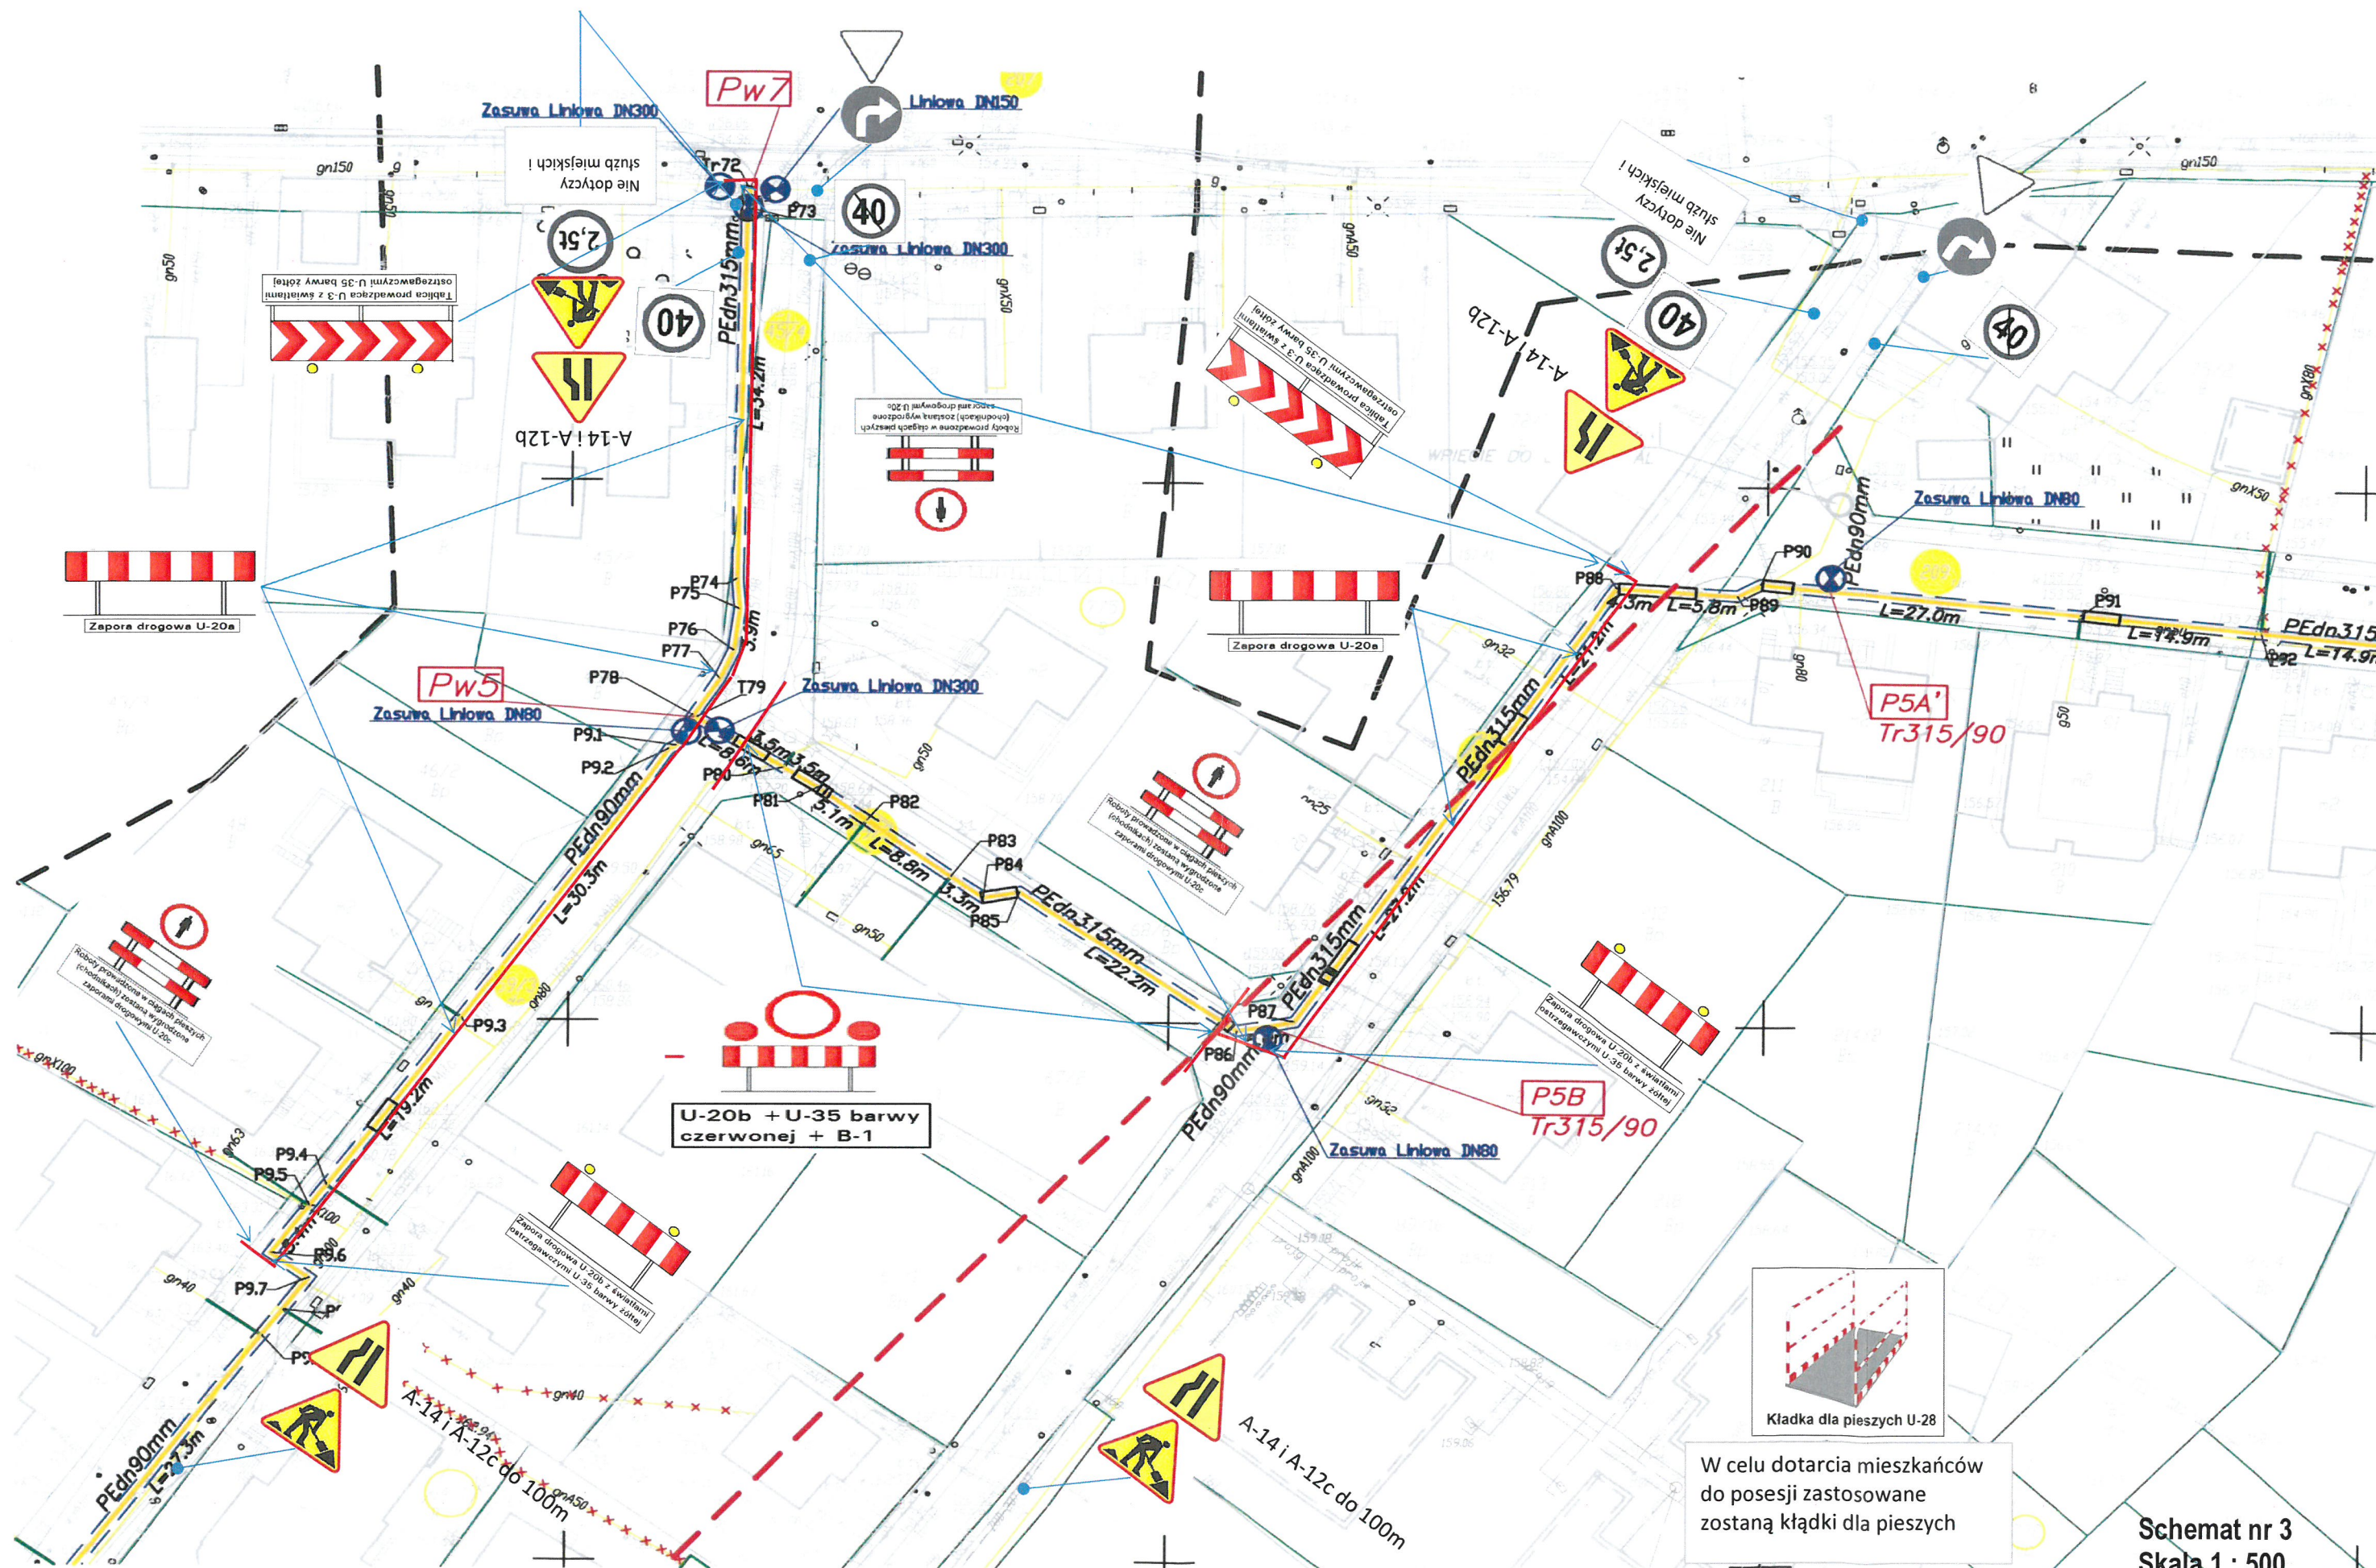

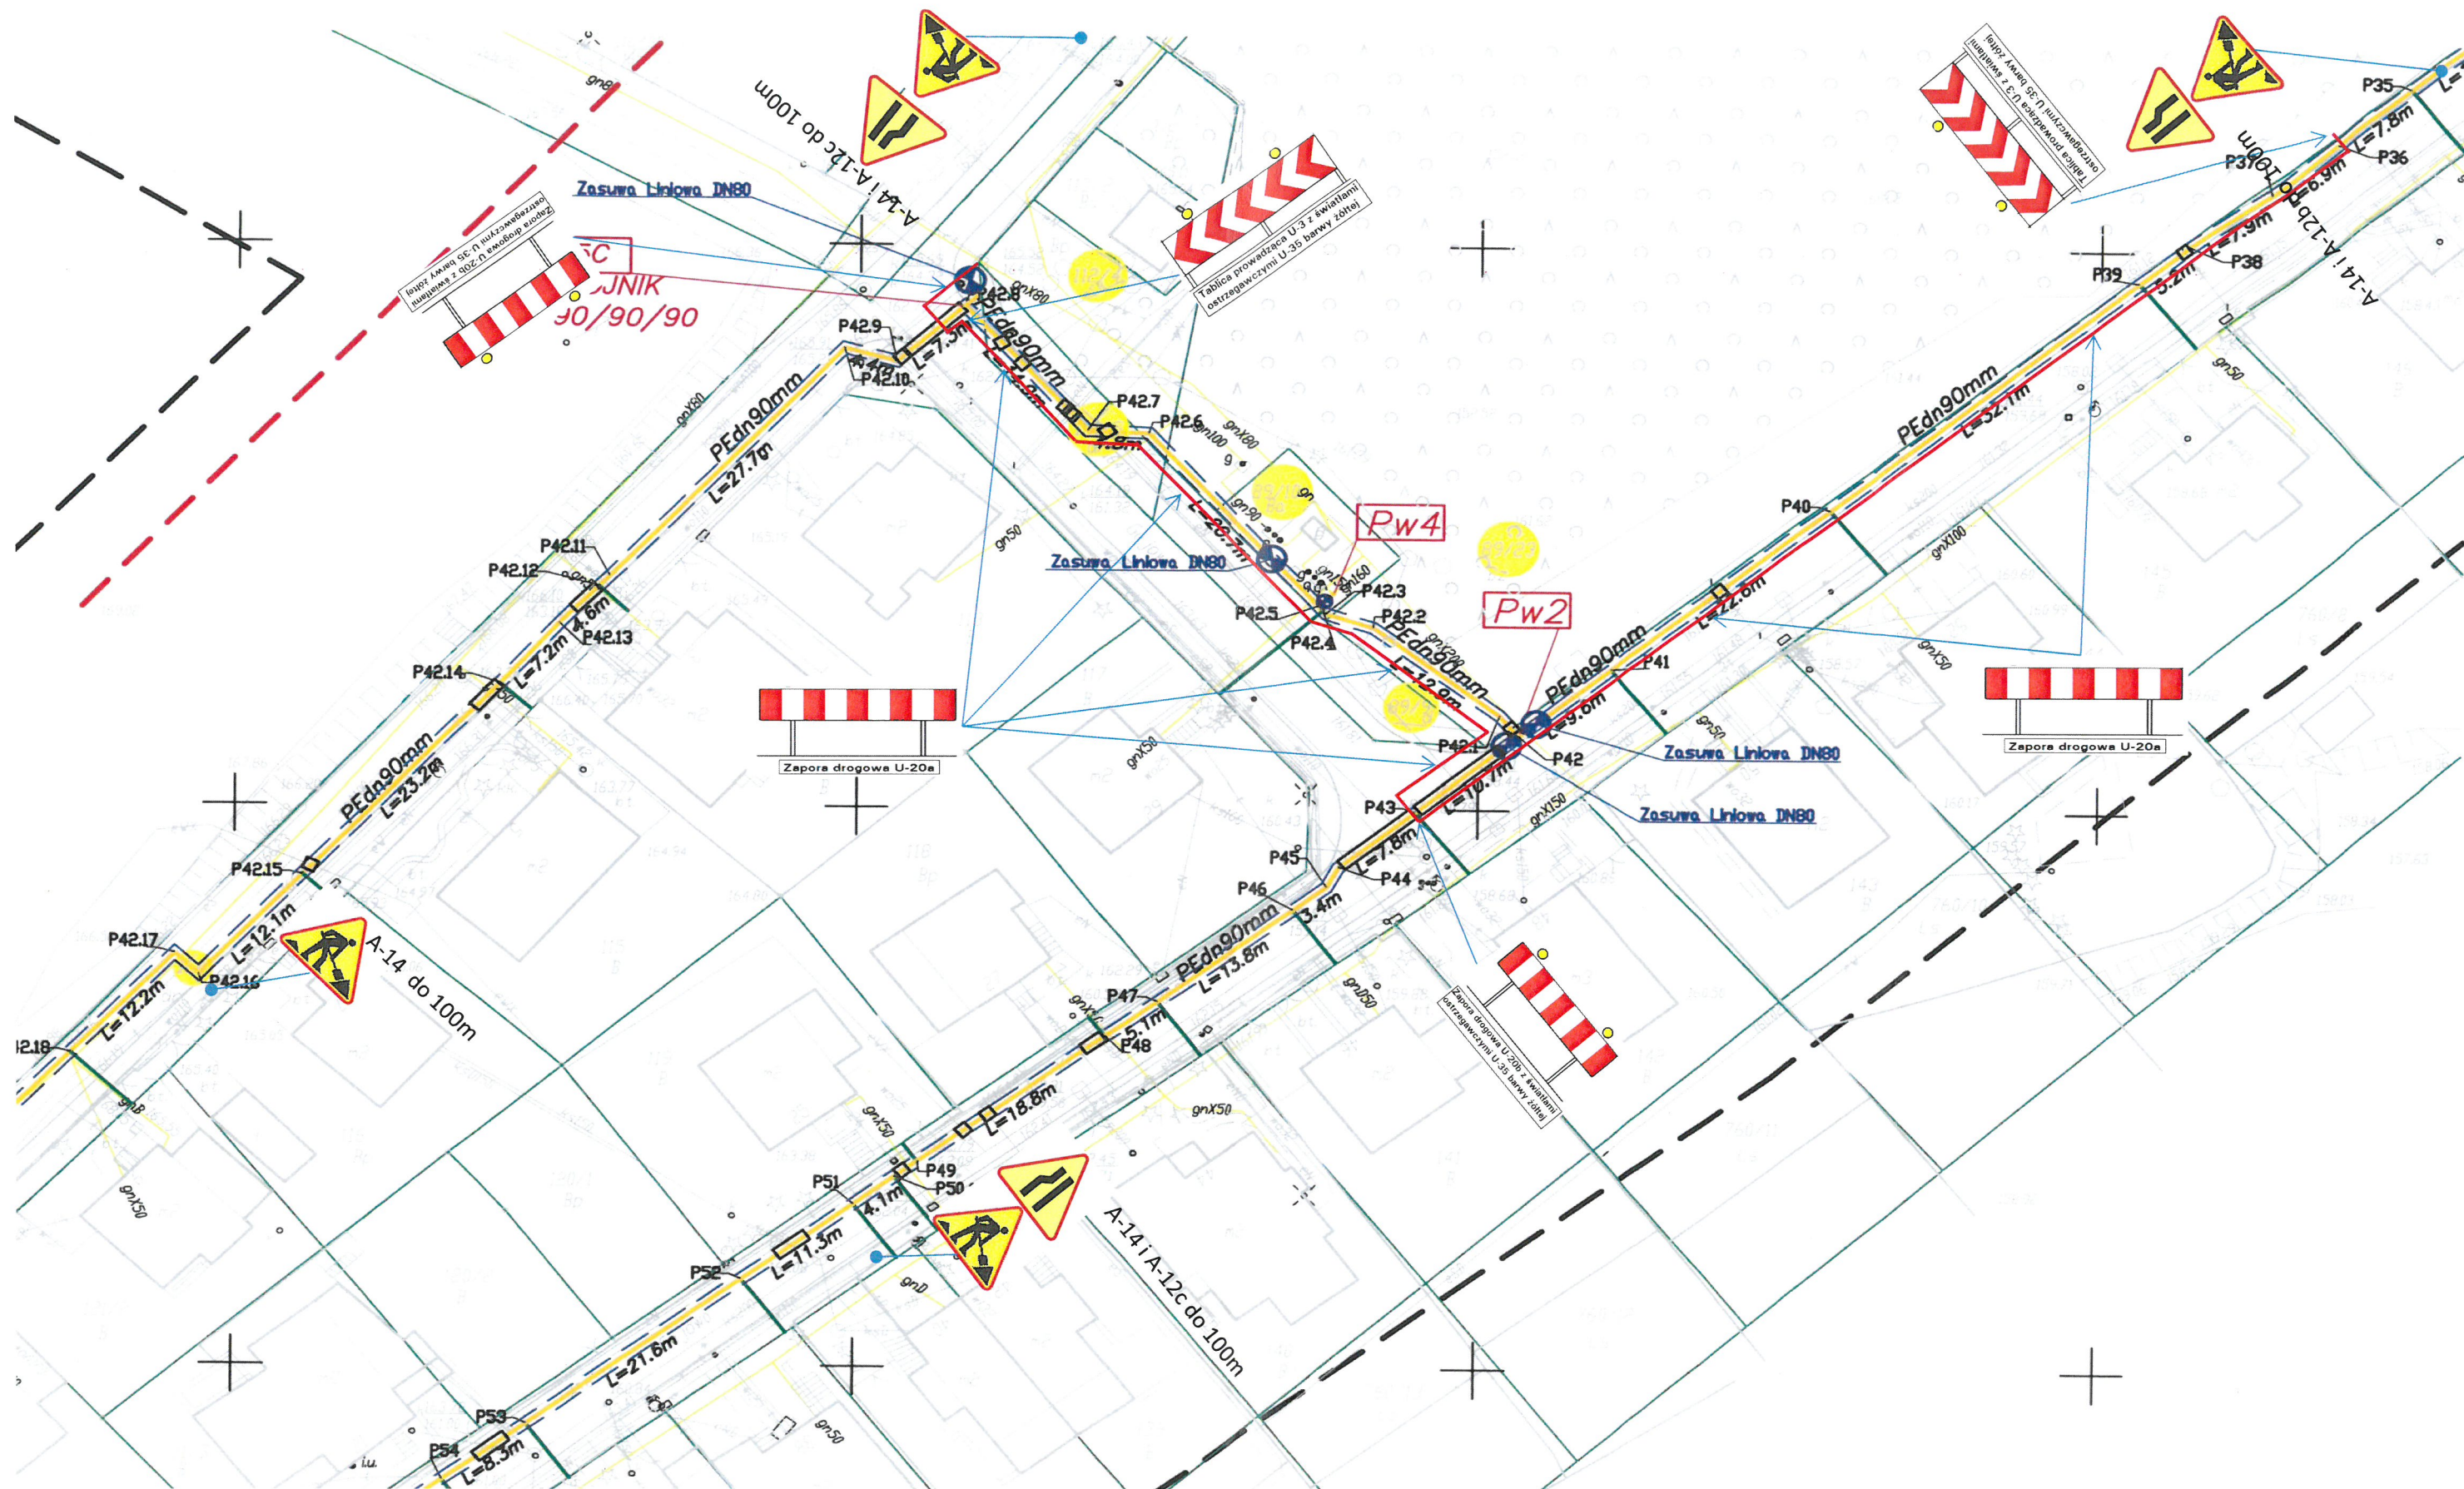

Schemat nr 9
Skala 1 : 500
ul. Gajowa

Dr. RD. 7220.1.57.2024.6

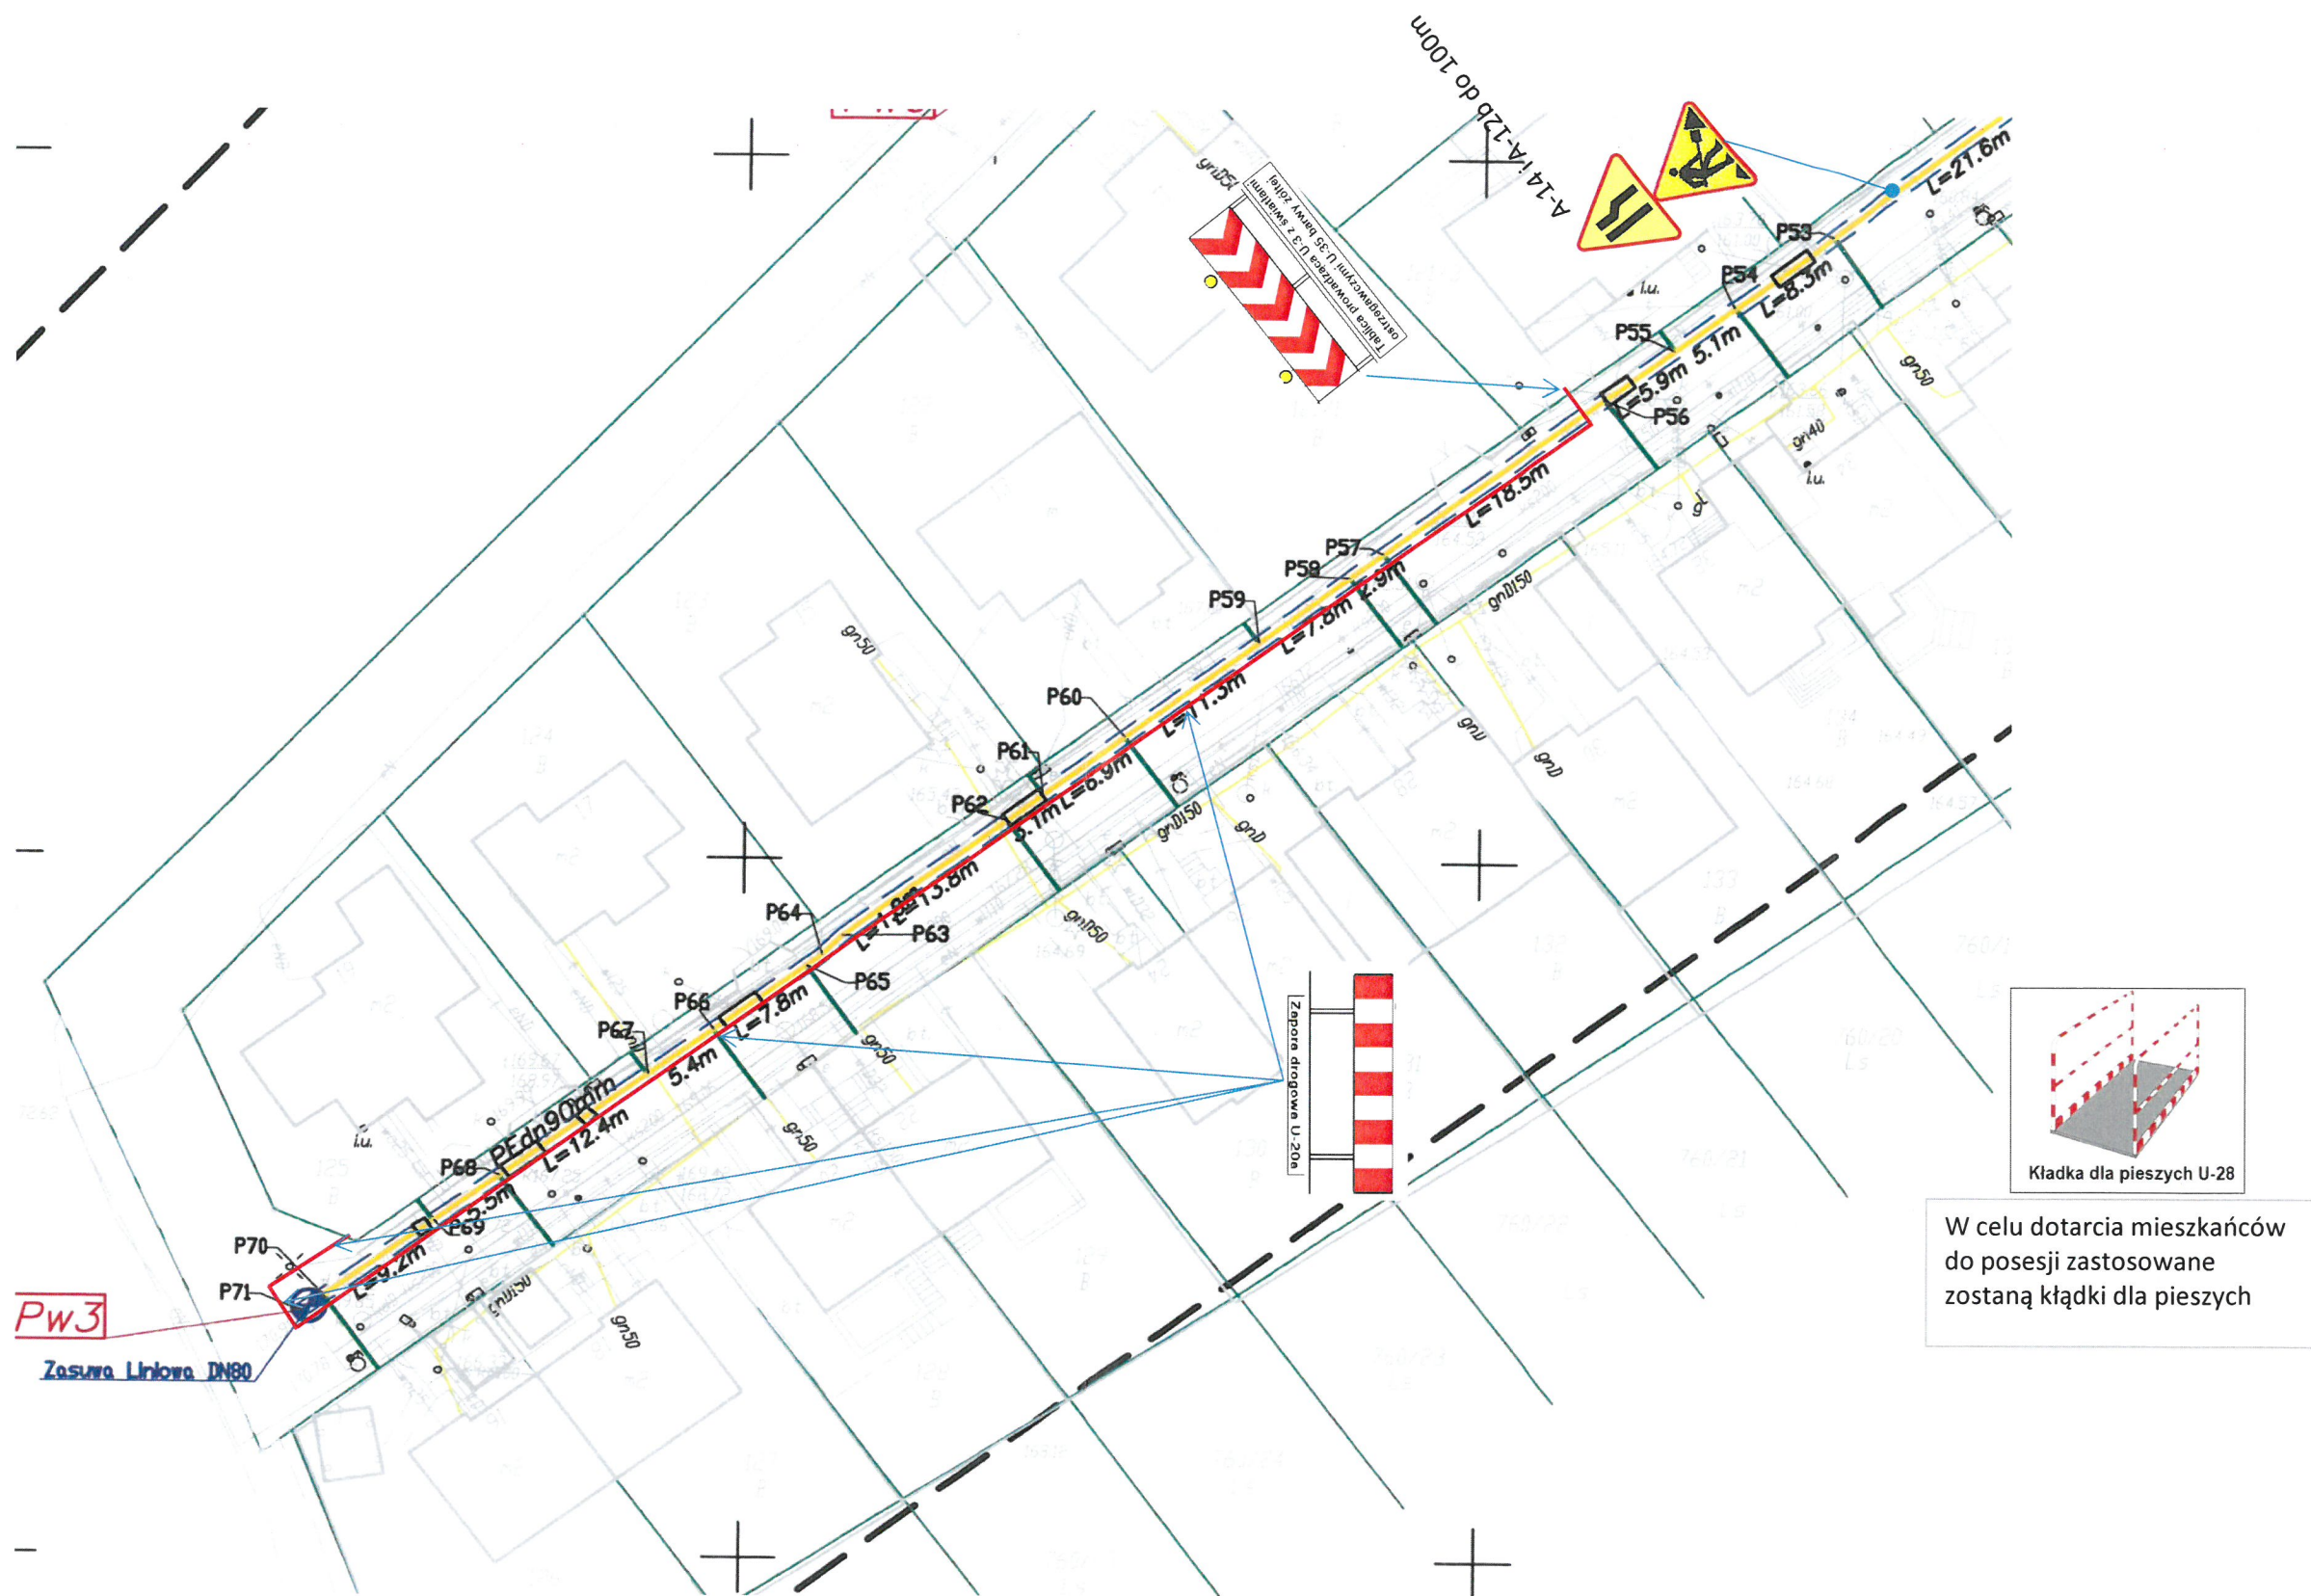

Schemat nr 11
Skala 1 : 500
ul. Gajowa