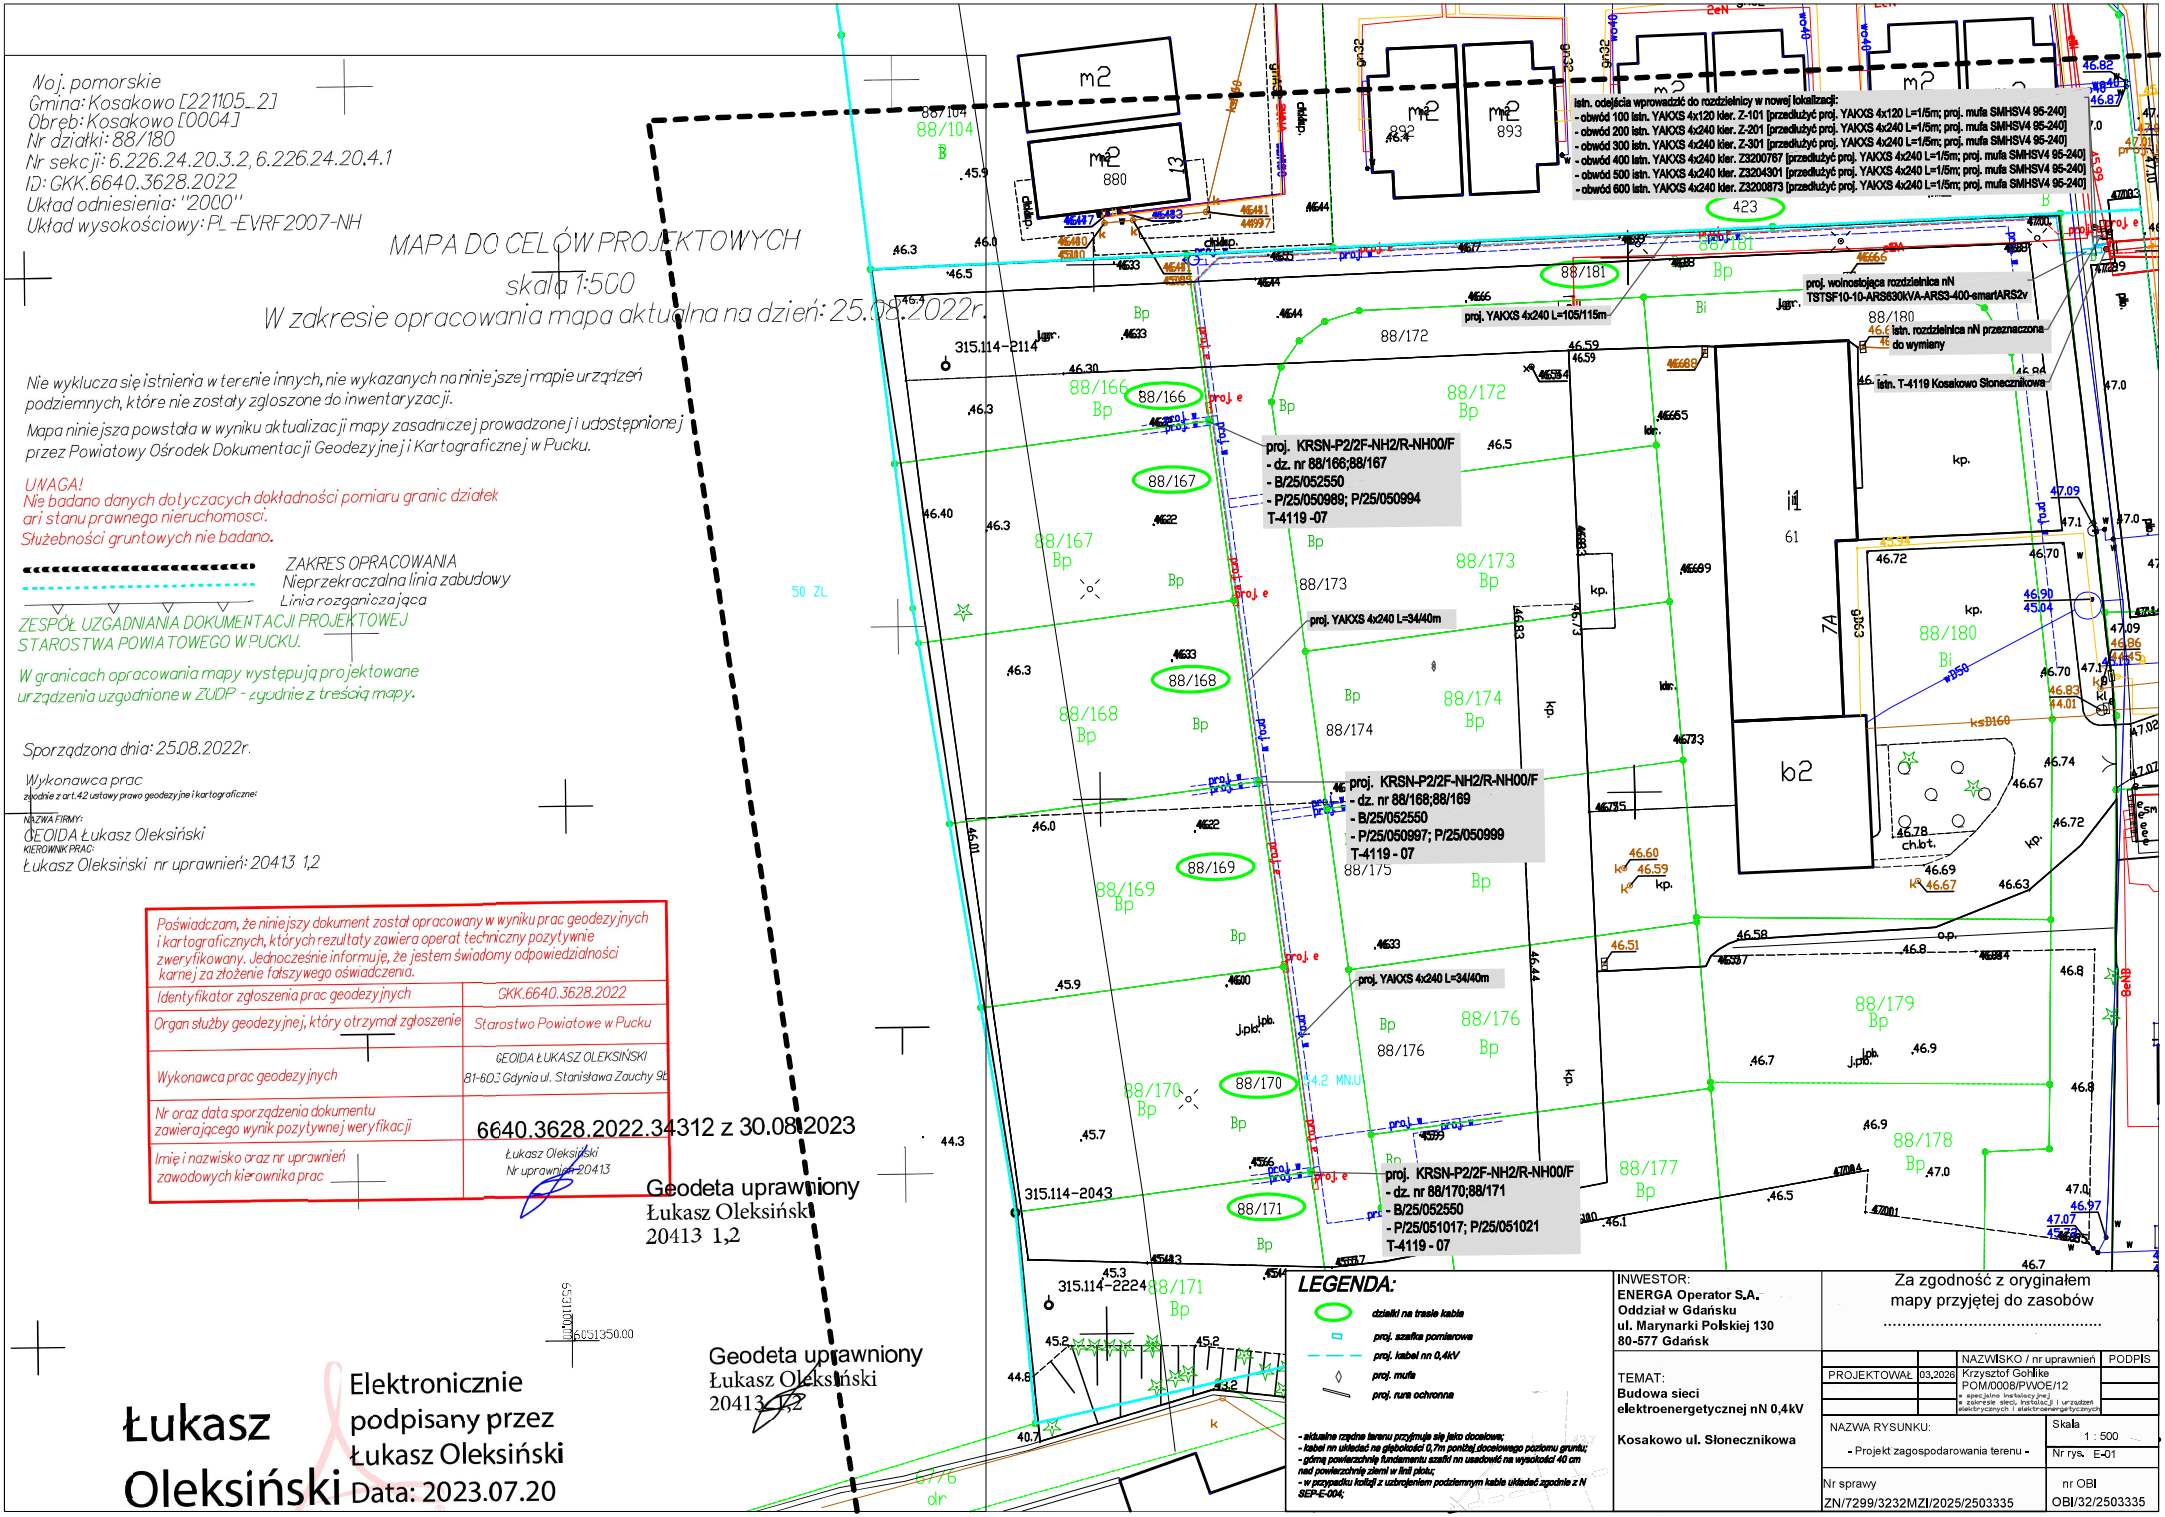
Woj. pomorskie
Gmina: Kosakowo [221105_2]
Obręb: Kosakowo [0004]
Nr działki: 88/180
Nr sekcji: 6.226.24.20.3.2, 6.226.24.20.4.1
ID: GKK.6640.3628.2022
Układ odniesienia: "2000"
Układ wysokościowy: PL-EVRF2007-NH
MAPA DO CELÓW PROJEKTOWYCH
skala 1:500
W zakresie opracowania mapa aktualna na dzień: 25.08.2022r.
Nie wyklucza się istnienia w terenie innych, nie wykazanych na niniejszej mapie urządzeń podziemnych, które nie zostały zgłoszone do inwentaryzacji.
Mapa niniejsza powstała w wyniku aktualizacji mapy zasadniczej prowadzonej i udostępnionej przez Powiatowy Ośrodek Dokumentacji Geodezyjnej i Kartograficznej w Pucku.
UWAGA!
Nie badano danych dotyczących dokładności pomiaru granic działek ani stanu prawnego nieruchomości.
Służebności gruntowych nie badano.
ZAKRES OPRACOWANIA
Nieprzekraczalna linia zabudowy
Linia rozgraniczająca
ZESPÓŁ UZGADNIANIA DOKUMENTACJI PROJEKTOWEJ STAROSTWA POWIATOWEGO W PUCKU.
W granicach opracowania mapy występują projektowane urządzenia uzgodnione w ZUDP - zgodnie z treścią mapy.
Sporządzona dnia: 25.08.2022r.
Wykonawca prac
zgodnie z art.42 ustawy prawo geodezyjne i kartograficzne
NAZWA FIRMY:
GEOIDA Łukasz Oleksiński
KIEROWNIK PRAC:
Łukasz Oleksiński nr uprawnień: 20413 1,2
Poświadczam, że niniejszy dokument został opracowany w wyniku prac geodezyjnych i kartograficznych, których rezultaty zawiera operat techniczny pozytywnie zweryfikowany. Jednocześnie informuję, że jestem świadomy odpowiedzialności karnej za złożenie fałszywego oświadczenia.
Identyfikator zgłoszenia prac geodezyjnych: GKK.6640.3628.2022
Organ służby geodezyjnej, który otrzymał zgłoszenie: Starostwo Powiatowe w Pucku
Wykonawca prac geodezyjnych: GEOIDA ŁUKASZ OLEKSIŃSKI 81-603 Gdynia ul. Stanisława Zauchy 9b
Nr oraz data sporządzenia dokumentu zawierającego wynik pozytywnej weryfikacji: 6640.3628.2022.34312 z 30.08.2023
Imię i nazwisko oraz nr uprawnień zawodowych kierownika prac: Łukasz Oleksiński Nr uprawnień 20413
Geodeta uprawniony
Łukasz Oleksiński
20413 1,2
Geodeta uprawniony
Łukasz Oleksiński
20413 1,2
Łukasz Oleksiński
Elektronicznie podpisany przez Łukasz Oleksiński
Data: 2023.07.20
proj. KRSN-P2/2F-NH2/R-NH00/F
- dz. nr 88/166;88/167
- B/25/052550
- P/25/050989; P/25/050994
T-4119 -07
proj. KRSN-P2/2F-NH2/R-NH00/F
- dz. nr 88/168;88/169
- B/25/052550
- P/25/050997; P/25/050999
T-4119 - 07
proj. KRSN-P2/2F-NH2/R-NH00/F
- dz. nr 88/170;88/171
- B/25/052550
- P/25/051017; P/25/051021
T-4119 - 07
proj. YAKXS 4x240 L=105/115m
proj. YAKXS 4x240 L=34/40m
proj. YAKXS 4x240 L=34/40m
proj. YAKXS 4x240 L=34/40m
proj. wolnostojąca rozdzielnica nN TSTSF10-10-ARS630kVA-ARS3-400-smartARS2v
istn. rozdzielnica nN przeznaczona do wymiany
istn. T-4119 Kosakowo Słonecznikowa
istn. odejścia wprowadzić do rozdzielnicy w nowej lokalizacji:
- obwód 100 istn. YAKXS 4x120 kier. Z-101 [przedłużyć proj. YAKXS 4x120 L=1/5m; proj. mufa SMHSV4 95-240]
- obwód 200 istn. YAKXS 4x240 kier. Z-201 [przedłużyć proj. YAKXS 4x240 L=1/5m; proj. mufa SMHSV4 95-240]
- obwód 300 istn. YAKXS 4x240 kier. Z-301 [przedłużyć proj. YAKXS 4x240 L=1/5m; proj. mufa SMHSV4 95-240]
- obwód 400 istn. YAKXS 4x240 kier. Z3200767 [przedłużyć proj. YAKXS 4x240 L=1/5m; proj. mufa SMHSV4 95-240]
- obwód 500 istn. YAKXS 4x240 kier. Z3204301 [przedłużyć proj. YAKXS 4x240 L=1/5m; proj. mufa SMHSV4 95-240]
- obwód 600 istn. YAKXS 4x240 kier. Z3200873 [przedłużyć proj. YAKXS 4x240 L=1/5m; proj. mufa SMHSV4 95-240]
LEGENDA:
działki na trasie kabla
proj. szafka pomiarowa
proj. kabel nn 0,4kV
proj. mufa
proj. rura ochronna
- aktualne rzędne terenu przyjmuje się jako docelowe;
- kabel nn układać na głębokości 0,7m poniżej docelowego poziomu gruntu;
- gdzie powierzchnię fundamentu szafki nn usadowić na wysokości 40 cm nad powierzchnię ziemi w linii płota;
- w przypadku kolizji z uzbrojeniem podziemnym kable układać zgodnie z N SEP-E-004;
INWESTOR:
ENERGA Operator S.A.
Oddział w Gdańsku
ul. Marynarki Polskiej 130
80-577 Gdańsk
TEMAT:
Budowa sieci elektroenergetycznej nN 0,4kV
Kosakowo ul. Słonecznikowa
Za zgodność z oryginałem mapy przyjętej do zasobów
PROJEKTOWAŁ 03.2026 Krzysztof Gohlke POM/0008/PWOE/12
NAZWA RYSUNKU: - Projekt zagospodarowania terenu -
Skala 1 : 500
Nr rys. E-01
Nr sprawy ZN/7299/3232MZI/2025/2503335
nr OBI OBI/32/2503335