

STAROSTA NOWODWORSKI  
ul. gen. Władysława Sikorskiego 23  
82-100 Nowy Dwór Gdański

Nowy Dwór Gdański, dnia 2026-02-23

AB.6743.P.11.2026.NZ

**Z A Ś W I A D C Z E N I E**  
**o braku podstaw do wniesienia sprzeciwu**

Na podstawie art. 30 ust. 5aa ustawy z dnia 7 lipca 1994 r. Prawo budowlane (t.j. Dz. U. z 2025 r. poz. 418 z późn. zm.),

Starosta Nowodworski zaświadcza, że brak jest podstaw do wniesienia sprzeciwu w stosunku do zgłoszenia Energa-Operator S.A. z siedzibą: ul. Marynarki Polskiej 130, 80-557 Gdańsk, w imieniu której występuje Pan Arkadiusz Święcicki, ul. Hetmańska 47/3, 82-300 Elbląg, dokonanego w dniu 2026-02-17, w zakresie budowy sieci elektroenergetycznej kablowej przy ul. Morskiej w miejscowości Stegna, na terenie działki nr 1246/5, obr. ewid. 0015 Stegna, gm. Stegna, zgodnie z projektem budowlanym opracowanym w lutym 2026r. przez mgr inż. Arkadiusza Święcickiego, uprawnionego projektanta do projektowania i kierowania robotami budowlanymi bez ograniczeń w specjalności instalacyjnej w zakresie sieci, instalacji i urządzeń elektrycznych i elektroenergetycznych, uprawnienia budowlane nr WAM/0027/PWOE/18, wpisanego na listę członków Warmińsko-Mazurskiej Okręgowej Izby Inżynierów Budownictwa pod numerem ewidencyjnym WAM/IE/0135/18.

Wydanie zaświadczenie wyłącza możliwość wniesienia sprzeciwu, o którym mowa w art. 30 ust. 6 i 7 ww. ustawy Prawo budowlane, oraz uprawnia inwestora do rozpoczęcia robót budowlanych.



Signed by /  
Podpisano przez:

Marek Ryszard  
Miszewski

Date / Data: 2026-  
02-23 13:09

**Z up. STAROSTY**

**Marek Miszewski**

**Kierownik**

**Wydziału Architektury i Budownictwa**

Dokonano opłaty skarbowej, zgodnie z art. 1 ust. 1 pkt 1c ustawy z dnia 16 listopada 2006 r. o opłacie skarbowej ustawy z dnia 16 listopada 2006 r. o opłacie skarbowej (t.j. Dz. U. z 2021 r. poz. 1923 z późn. zm.) w wysokości 17,00 zł za pełnomocnictwo.

**Otrzymują:**

1. Energa-Operator S.A. z siedzibą: ul. Marynarki Polskiej 130, 80-557 Gdańsk, w imieniu której występuje Pan Arkadiusz Święcicki, ul. Hetmańska 47/3, 82-300 Elbląg + klauzula RODO.
2. a/a.

Nowy Dwór Gdański, dn. 21.01.2026 r.

**STAROSTA NOWODWORSKI**  
**UL. GEN. WŁADYSŁAWA SIKORSKIEGO 23**  
**82-100 NOWY DWÓR GDAŃSKI**

Znak sprawy: 6630-172/2025

**ODPIS**  
**PROTOKOŁU Z NARADY KOORDYNACYJNEJ DODATKOWEJ**  
**zakończoney w dniu 21.01.2026 r.**  
**w sprawie usytuowania projektowanej sieci uzbrojenia terenu**

Przedmiot narady:	Budowa sieci elektroenergetycznej kablowej nn 0,4kV
Lokalizacja:	gm. Stegna, obr. Stegna, dz. nr 1246/5
Wnioskodawca:	P.P.U. PROASEL ARKADIUSZ ŚWIĘCICKI ul. Hetmańska 47/3, 82-300 Elbląg
Inwestor:	ENERGA OPERATOR S.A. ul. Marynarki Polskiej 130, 80-557 Gdańsk
Projektant:	ARKADIUSZ ŚWIĘCICKI Inne upr.: budowlane: WAM/0027/PWOE/18
Przewodniczący:	Tomasz Dymek
Sposób przeprowadzenia narady:	elektroniczny
Data wpływu:	22.10.2025 r.

**PODSUMOWANIE NARADY**

Uzgodnione pozytywnie

**Lista uczestników narady koordynacyjnej dodatkowej wraz z uwagami**

Lp.	Nazwa instytucji Sposób uczestnictwa	Stanowisko Uwagi	Imię i nazwisko uczestnika
1	ENERGA-OPERATOR SA Oddział w Olsztynie elektroniczny	Stanowisko pozytywne Uzgodniono bez uwag.	Waldemar Sokołowski
2	Polska Spółka Gazownictwa sp. z o.o. Oddział Zakład Gazowniczy w Gdańsku Gazownia w Malborku  ul. Chrobrego 30, 82-200 Malbork elektroniczny	Stanowisko pozytywne Uzgodniono bez uwag.	Tadeusz Procyk
3	Centralny Wodociąg Żuławski elektroniczny	Stanowisko pozytywne Nie wnoszę uwag. Adam Kodłubański Centralny Wodociąg Żuławski sp. z o.o.	Adam Kodłubański

Dokument wygenerował(a): Tomasz Dymek, dn. 21-01-2026 15:07:57

Jeżeli dokument jest wystawiony elektronicznie, to nie wymaga podpisu analogowego ani pieczęci, lecz wymaga podpisu elektronicznego.

Uwaga: podpis elektroniczny jest niewidoczny – można go zweryfikować tylko odpowiednim programem



		Nowy Dwór Gdański 20.01.2026	
4	ENERGA Oświetlenie sp. z o.o. elektroniczny	<b>Uczestnik nieobecny na naradzie</b> Przedstawiciel branży nie uczestniczył w naradzie dodatkowej.	
5	Gmina Stegna elektroniczny	<b>Stanowisko pozytywne</b> brak uwag	Agnieszka Skrzypczak
6	Netia S.A.	<b>Uczestnik nieobecny na naradzie</b> Przedstawiciel branży nie uczestniczył w naradzie dodatkowej.	
7	ORANGE Polska	<b>Uczestnik nieobecny na naradzie</b> Przedstawiciel branży nie uczestniczył w naradzie dodatkowej.	
8	PRZEDSIĘBIORSTWO KOMUNALNE "MIERZEJA" elektroniczny	<b>Stanowisko pozytywne</b> Uzgodniono bez uwag.	Piotr Juško
Wnioskodawca			P.P.U. PROASEL ARKADIUSZ ŚWIĘCICKI

Treść protokołu została uzgodniona z osobami, które uczestniczyły w naradzie wyłącznie za pomocą środków komunikacji elektronicznej.

**Z upoważnienia**  
**Tomasz Dymek**



Signed by /  
Podpisano przez:  
Tomasz Dymek

Date / Data:  
2026-01-21 15:10

Podpis przewodniczącego narady

#### POUCZENIE:

1. Przedstawiciele instytucji zostali zawiadomieni o sposobie, terminie i miejscu przeprowadzenia narady koordynacyjnej zgodnie z ustawą Prawo geodezyjne i kartograficzne (t.j. Dz. U. z 2024 r. poz.1151 z późn. zm.). W myśl art. 28b ust. 3 pkt 4 tej ustawy w naradzie koordynacyjnej mogą wziąć udział również inne podmioty, które mogą być zainteresowane rezultatami narady koordynacyjnej, w szczególności zarządzające terenami zamkniętymi, w przypadku sytuowania części projektowanych sieci na tych terenach.
2. Niniejsze uzgodnienie wykonano w oparciu o treść mapy zasadniczej, która może nie zawierać projektów wszystkich urządzeń podziemnych nie podlegających uzgodnieniu na mocy art. 28b ust. 2 ustawy Prawo geodezyjne i kartograficzne (t.j. Dz. U. z 2024 r. poz.1151 z późn. zm.).
3. Znaki geodezyjne, urządzenia zabezpieczające te znaki oraz budowle triangulacyjne podlegają ochronie w myśl art. 15 ustawy Prawo geodezyjne i kartograficzne (t.j. Dz. U. z 2024 r. poz.1151 z późn. zm.).

Dokument wygenerował(a): Tomasz Dymek, dn. 21-01-2026 15:07:57

Jeżeli dokument jest wystawiony elektronicznie, to nie wymaga podpisu analogowego ani pieczęci, lecz wymaga podpisu elektronicznego.

Uwaga: podpis elektroniczny jest niewidoczny – można go zweryfikować tylko odpowiednim programem



: pomorskie  
iat: nowodworski  
ra: Stegna  
pb: Stegna  
dz.: 1246/4, 1246/5,  
2/13

MAPA DO CELÓW PROJEKTOWYCH SKALA 1:500

1. Układ odniesienia osnowy poziomej - "2000"
2. Układ odniesienia osnowy wysokościowej - "PL-EVRS2007-MH"
3. Niniejsza mapa powstała na podstawie numerycznej mapy zasadniczej w skali 1:500 oraz pomiaru uzupełniającego
4. Mapa nie może stanowić podstawy ustalenia prawnego przebiegu granic, gdyż nie badano stanu prawnego nieruchomości
5. Granice i kontury użytków wykreślone kolorem zielonym pozyskano z bazy danych ewidencyjnych prowadzonej w systemie EVID
6. Nie wyklucza się istnienia w terenie innych nie wykazanych na niniejszej mapie elementów uzbrojenia podziemnego, które nie były zgłoszone do inwentaryzacji lub są w trakcie realizacji
7. Nie wykonano wymiarów w instytucjach branżowych
8. Mapa w zakresie opracowania aktualna na dzień 22.12.2025 r.

- zakres opracowania

Wykonał inż. Jakub Bruniecki  
Geodeta uprawniony inż. Maria Bruniecka  
Nr. upr: 20681

ID: 6640.1649.2025


Oświadczam, że operat mapy do celów projektowych został przyjęty do Państwowego Zasobu Geodezyjnego i Kartograficznego. Nr ID zgłoszenia pracy geodezyjnej: 6640.1649.2025 - PODGŁ. w Nowym Dworze Gdańskim. Wykonawca pracy: Biuro Geodezji i Szacowania Nieruchomości Maria Bruniecka; Kierownik pracy geodeta uprawniony: Maria Bruniecka nr upr. 20681. Dnia 02.01.2026 r. został wystawiony pozytywny protokół weryfikacji zbiorów danych nr 6640.1649.2025\_16044. Jestem świadomy odpowiedzialności karnej za złożenie fałszywego oświadczenia.

GEODETA UPRAWNIONY  
Nr upr. 20681  
inż. Maria Bruniecka  
82-240 Malbork, ul. F. Stamma 5  
tel. 55 270-95-03, 608-704-063

Starosta Nowodworski  
Dokumentacja projektowa nr  
6630-172/2025  
była przedmiotem narady  
koordynacyjnej przeprowadzonej  
za pomocą środków  
komunikacji elektronicznej  
zakończoną w dniu 24.12.2025

Signed by /  
Podpisano przez  
Tomasz Dymek  
PRZEWODNICZĄCY  
KOORDY  
Z up. Starosty  
Tomasz Dymek

Date / Data:  
2026-01-21 15:09

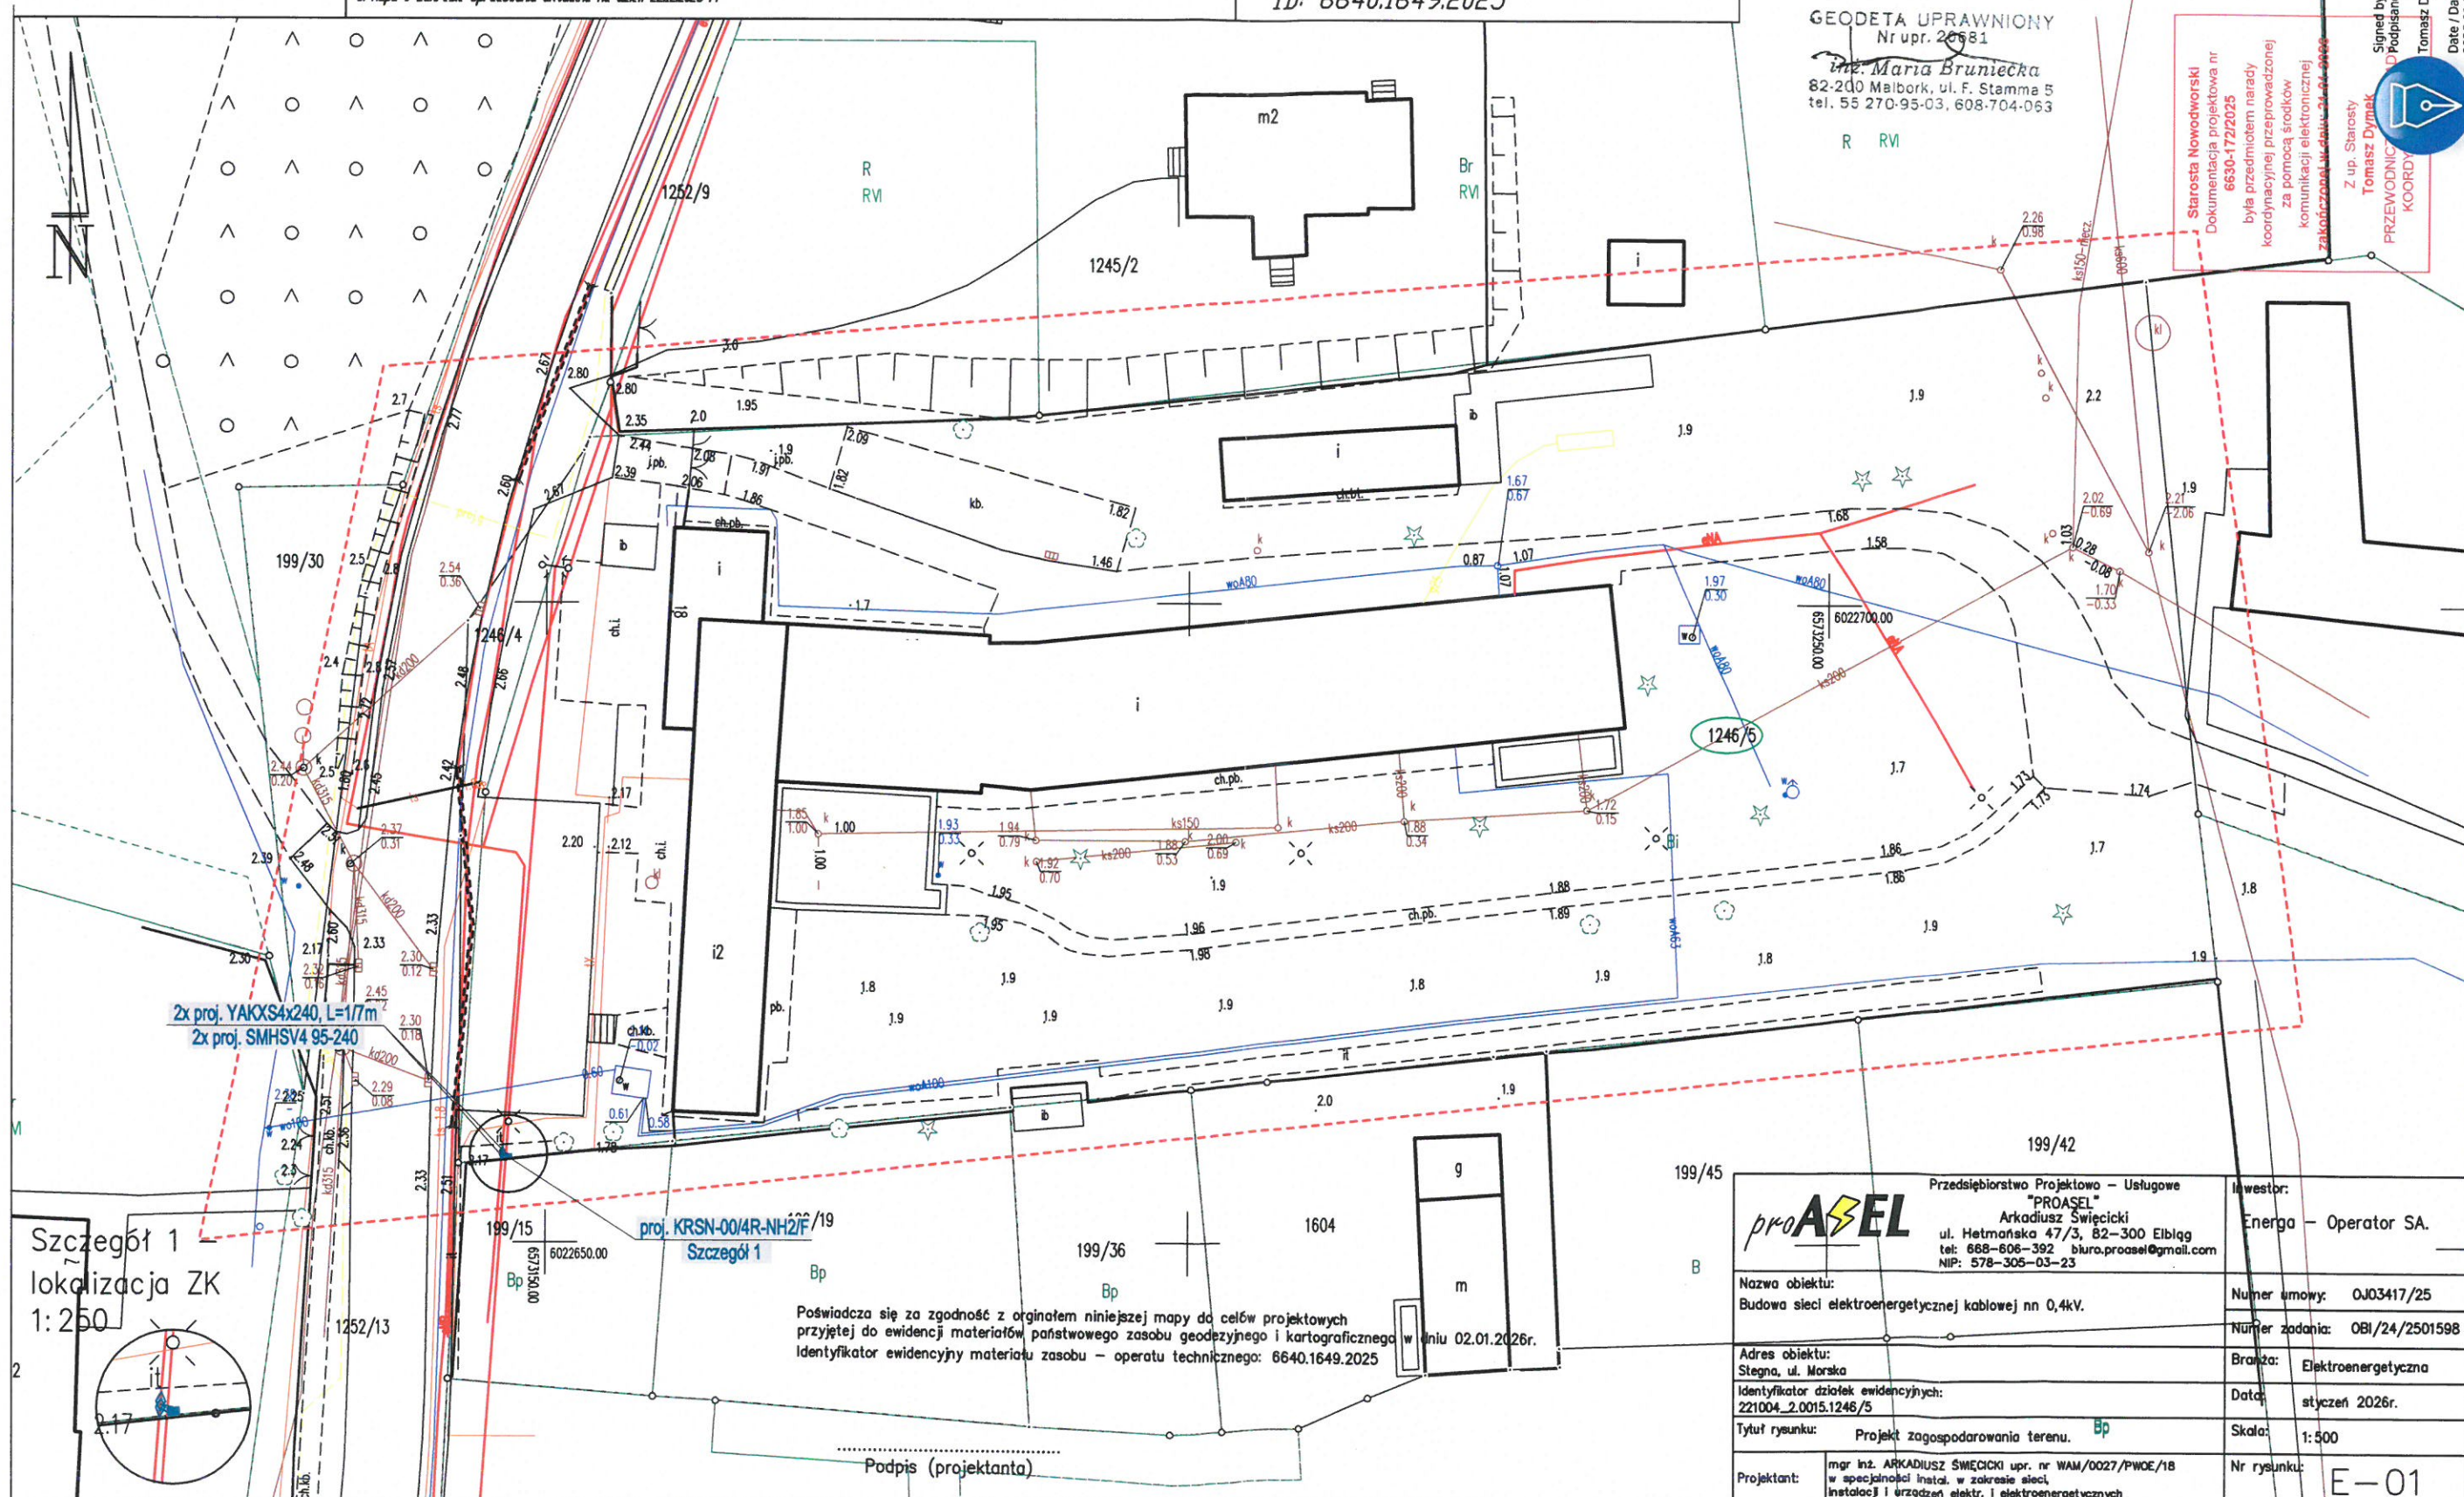

Szczegół 1  
lokalizacja ZK  
1:250

Poświadczam się za zgodność z oryginałem niniejszej mapy do celów projektowych  
przyjętej do ewidencji materiałów państwowego zasobu geodezyjnego i kartograficznego w dniu 02.01.2026r.  
Identyfikator ewidencyjny materiału zasobu - operatu technicznego: 6640.1649.2025

Podpis (projektanta)

Przedsiębiorstwo Projektowo - Usługowe "PROASEL" Arkadiusz Świecicki ul. Hetmańska 47/3, 82-300 Elbląg tel. 668-606-392 biuro.proasel@gmail.com NIP: 578-305-03-23		Inwestor: Energia - Operator SA.	
Nazwa obiektu: Budowa sieci elektroenergetycznej kablowej nn 0,4kV.		Numer umowy: OJ03417/25	
Adres obiektu: Stegna, ul. Morska		Numer zadania: OBI/24/2501598	
Identyfikator działek ewidencyjnych: 221004_2.0015.1246/5		Branża: Elektroenergetyczna	
Tytuł rysunku: Projekt zagospodarowania terenu. Bp		Data: styczeń 2026r.	
Projektant: mgr inż. ARKADIUSZ ŚWIECICKI upr. nr WAM/0027/PWOE/18 w specjalności instal. w zakresie sieci, instalacji i urządzeń elektr. i elektroenergetycznych		Skala: 1:500	
		Nr rysunku: E-01	



GPN-P.6733.IP.13.6.2025

Stegna, dn. 19.01.2026r.

**DECYZJA**  
**O USTALENIU LOKALIZACJI INWESTYCJI CELU PUBLICZNEGO**

Na podstawie art.104 ustawy z dnia 14 czerwca 1960r. kodeks postępowania administracyjnego (t.j. Dz.U. 2025 r. poz. 1691) oraz art.50 ust. 1-2, art.51 ust.1 i art.53 ust.3-4 ustawy z dnia 27 marca 2003r. o planowaniu i zagospodarowaniu przestrzennym (t.j. Dz. U. z 2024 r. poz. 1130 z późn. zm.),

**po rozpatrzeniu wniosku**

Pana Arkadiusza Święcickiego,  
działającego w imieniu i na rzecz Energa-Operator S.A. z siedzibą w Gdańsku,  
pismo z dn. 04.09.2025r. (data wpływu 04.09.2025r.; nr kanc. 2257),

**WOJÓT GMINY STEGNA**

**ustala**

**dla Energa-Operator S.A. z siedzibą w Gdańsku**

**następujące warunki lokalizacji inwestycji celu publicznego**

polegającej na budowie sieci elektroenergetycznej kablowej nn 0,4kV na terenie części działki nr 1246/5 położonej w obrębie ewidencyjnym Stegna w gminie Stegna.

**1. Teren inwestycji:**

- na terenie części działki nr 1246/5, obręb Stegna, gmina Stegna.

**2. Warunki urbanistyczne:**

- 1) inwestycję należy projektować na warunkach ustalonych przez gestora sieci - ENERGA OPERATOR S.A.
- 2) ustala się budowę kablowej sieci elektroenergetycznej nn 0,4kV wraz z szafką energetyczną,
- 3) prace należy przeprowadzać w taki sposób, by nie zostały naruszone granice własności Nadleśnictwa (działki 199/15, 199/19, 199/36, 1604, 199/45, 199/42 obręb 0015 Stegna, gm. Stegna), a znaki graniczne rozgraniczające nieruchomości były chronione, zgodnie z zasadą określoną w art. 38 ustawy Prawo geodezyjne i kartograficzne (Dz. U. z 2024 r., poz. 1824) i nie uległy zniszczeniu lub przesunięciu w procesie inwestycyjnym. Dojazd do działki 1246/5 odbywać się musi z pominięciem działek będących w zarządzie Nadleśnictwa Elbląg. W przypadku występowania na nieruchomości objętej postępowaniem użytku ewidencyjnego Ls (lasy), organem właściwym do wydania opinii jest Regionalna Dyrekcja Lasów Państwowych w Gdańsku,
- 4) dopuszcza się budowę nowych oraz wykorzystanie, przebudowę, rozbudowę oraz ewentualną likwidację istniejących, wewnętrznych sieci uzbrojenia terenu i urządzeń inżynierskich,
- 5) po wykonaniu prac teren należy przywrócić do stanu pierwotnego.

**3. Warunki wynikające z przepisów szczególnych:**

Przedmiotowa inwestycja winna być projektowana i realizowana zgodnie z:

- 1) Ustawą z dn. 07.07.1994r. Prawo budowlane (t.j. Dz.U. z 2025 r. poz. 418),
- 2) Rozporządzeniem Ministra Infrastruktury z dn. 12.04.2002 r. w sprawie warunków technicznych, jakim powinny odpowiadać budynki i ich usytuowanie (t.j. Dz.U. z 2022 r. poz. 1225 z późn. zm.),
- 3) Ustawą z dn. 21.03.1985r. o drogach publicznych (t.j. Dz. U. z 2025 r. poz. 889),
- 4) Rozporządzeniem Ministra Infrastruktury z dn. 24.06.2022 r. w sprawie przepisów techniczno-budowlanych dotyczących dróg publicznych (Dz. U. z 2022 r. poz. 1518),
- 5) Ustawą z dn. 10.04.1997r. Prawo Energetyczne (t.j. Dz.U. z 2024 r. poz. 266 z późn. zm.),
- 6) Rozporządzeniem Ministra Zdrowia z dn. 17.12.2019 r. w sprawie dopuszczalnych poziomów pól elektromagnetycznych w środowisku (Dz. U. z 2019 r. poz. 2448),
- 7) Ustawą z dn. 17.05.1989r. Prawo geodezyjne i kartograficzne (t.j. Dz. U. z 2024 r. poz. 1151 z późn. zm.),
- 8) Ustawą z dn. 16.04.2004 r. o ochronie przyrody (t.j. Dz. U. z 2024 r. poz. 1478 z późn. zm.),
- 9) Ustawą z dn. 27.04.2001 r. Prawo ochrony środowiska (t.j. Dz. U. z 2025 r. poz. 647),
- 10) Ustawą z dn. 14.12.2012 r. o odpadach (t.j. Dz. U. z 2023 r. poz. 1587 z późn. zm.),
- 11) Rozporządzeniem Ministra Klimatu i Środowiska z dn. 22.03.2023 r. w sprawie szczegółowych warunków funkcjonowania systemu elektroenergetycznego (t.j. Dz.U. z 2023 r. poz. 819),
- 12) obowiązującymi normami i innymi przepisami techniczno-budowlanymi.

**4. Warunki obsługi w zakresie infrastruktury technicznej i komunikacji:**

energia elektryczna - na warunkach ustalonych przez ENERGA OPERATOR S.A.

**5. Wymagania dotyczące ochrony interesów osób trzecich:**

- 1) Zgodnie z art. 5 ust.1 Ustawy z dn. 07.07.1994r. Prawo budowlane (t.j. Dz.U. z 2025 r. poz. 418).
- 2) należy uzyskać pisemne zgody właścicieli nieruchomości w wypadku konieczności wejścia na ich teren, a po wykonaniu prac teren przywrócić do stanu pierwotnego.



#### **6. Warunki wynikające z ochrony przyrody i krajobrazu:**

Planowane zamierzenie inwestycyjne nie jest kwalifikowane do przedsięwzięć mogących zawsze znacząco lub mogących potencjalnie znacząco oddziaływać na środowisko w rozumieniu Rozporządzenia Rady Ministrów z dnia 10 września 2019 r. w sprawie przedsięwzięć mogących znacząco oddziaływać na środowisko (Dz. U. z 2019 r. poz. 1839 z późn. zm.).

#### **7. Wymagania dotyczące ochrony gruntów rolnych i leśnych – nie dotyczy:**

Teren objęty wnioskiem stanowi grunty budowlane Bi.

#### **8. Wymagane uzgodnienia do projektu budowlanego:**

- 1) Wydział Infrastruktury Starostwa Powiatowego w Nowym Dworze Gdańskim, ul. gen. Władysława Sikorskiego 23, 82-100 Nowy Dwór Gdański (projekt zagospodarowania terenu w/w działki w części dotyczącej odległości zabudowy od drogi powiatowej, infrastruktury technicznej i powiązań komunikacyjnych z drogą powiatową),
- 2) narada koordynacyjna organizowana przez starostę zgodnie z art. 28b ust. 1 ustawy z dn. 17.05.1989r. Prawo geodezyjne i kartograficzne (t.j. Dz. U. z 2024 r. poz. 1151 z późn. zm.),
- 3) gestorzy sieci przebiegających przez teren inwestycji w wypadku kolizji sieci lub w wypadku wykorzystania, rozbudowy oraz ewentualnej likwidacji istniejących, wewnętrznych sieci uzbrojenia terenu i urządzeń inżynierskich. Niniejsze ustalenie dotyczy tych gestorów sieci, którzy nie biorą udziału w naradzie koordynacyjnej. Jeśli zatem na terenie inwestycji nie występują sieci takich gestorów, wówczas ust. 8 pkt 2 wyczerpuje znamiona ust. 8 pkt 3 powyższej decyzji i uzgodnienie uważa się za dokonane,
- 4) inne wynikające z przepisów odrębnych.

#### **9. Linie rozgraniczające teren inwestycji:**

Integralną częścią niniejszej decyzji jest mapa z terenem inwestycji oznaczonym linią przerywaną koloru czarnego.

#### **UZASADNIENIE:**

Wnioskowana inwestycja nie jest sprzeczna z przepisami odrębnymi. Obszar inwestycji nie leży na obszarach chronionych odrębnymi przepisami, tzn. między innymi na terenie nie znajdują się obiekty wpisane do rejestru zabytków, nie znajdują się pomniki przyrody, teren leży poza obszarami górniczymi. Zgodnie z art. 61 §1 i §4 k.p.a. w dniu 29.10.2025 r. organ wydający niniejszą decyzję wszczął postępowanie, zawiadamiając imiennie strony. Na podstawie art. 10 §1 k.p.a. strony mogły w terminie 7 dni od daty otrzymania zawiadomienia wypowiedzieć w sprawie zebranych materiałów dotyczących podjęcia decyzji. Uwagi do postępowania wniosło Nadleśnictwo Elbląg (pismo z dnia 13.11.2025r. o sygn. ZT.224.49.2025.ZT1, data wpływu 14.11.2025r., sygn. 2599.25.epuap). Uwagi uwzględniono. Zgodnie z art. 53 ust. 4 ustawy o planowaniu i zagospodarowaniu przestrzennym projekt decyzji uzgodniono ze:

1. Starostwem Powiatowym w Nowym Dworze Gdańskim, Wydział Infrastruktury, ul. gen. Władysława Sikorskiego 23, 82-100 Nowy Dwór Gdański Postanowienie z dn. 05.11.2025 r. o sygn. ROŚ.6123.313.2025.AT - uzgodnienie bez uwag w zakresie dostępu do drogi publicznej (art. 53 ust. 4 pkt 9),
2. Centralnym Portem Komunikacyjnym Sp. z o.o. Al. Jerozolimskie 142B, 02-305 Warszawa – organ nie zajął stanowiska w terminie, uzgodniono zgodnie z art. 53 ust. 5 ustawy o planowaniu i zagospodarowaniu przestrzennym.

Z uwagi na fakt, iż w odniesieniu do przedmiotowej inwestycji nie zachodzą okoliczności określone w art. 53 ust. 4 pkt 1+8, 9a+15 ustawy, odstąpiono od uzgodnienia niniejszej decyzji z organami wskazanymi w tych przepisach.

Projekt niniejszej decyzji opracował dr hab. inż. arch. Daniel Załuski, spełniający wymogi art. 5 pkt 2, 3 i 4 ustawy z dn. 27.03.2003r. o planowaniu i zagospodarowaniu przestrzennym.

W związku z powyższym stanem rzeczy, niniejszą decyzją ustalono lokalizację dla wnioskowanej inwestycji.

#### **POUCZENIE:**

1. W związku z art. 65 ustawy z dnia 27 marca 2003 r. o planowaniu i zagospodarowaniu przestrzennym (t.j. Dz. U. z 2024 r. poz. 1130 z późn. zm.):
  - 1) organ, który wydał decyzję o warunkach zabudowy albo decyzję o ustaleniu lokalizacji celu publicznego, stwierdza jej wygaśnięcie, jeżeli inny wnioskodawca uzyskał pozwolenie na budowę lub dla tego terenu uchwalono plan miejscowy, którego ustalenia są inne niż w wydanej decyzji,
  - 2) przepis powyższego nie stosuje się, jeżeli została wydana ostateczna decyzja o pozwoleniu na budowę,
  - 3) stwierdzenie wygaśnięcia decyzji, o których mowa w ust. 1, następuje w trybie art. 162 §1, pkt 1 Kodeksu postępowania administracyjnego.
2. Zgodnie z art. 33 Ustawy z dn. 07.07.1994r. Prawo budowlane (t.j. Dz.U. z 2025r. poz. 418), wniosek wraz z właściwymi załącznikami należy złożyć w Starostwie Powiatowym w Nowym Dworze Gdańskim, ul. Generała Władysława Sikorskiego 23, 82-100 Nowy Dwór Gdański, w terminie



ważności niniejszej decyzji. Zgodnie z art. 34 ust. 1 powyższej ustawy projekt budowlany powinien spełniać wymagania określone w decyzji o warunkach zabudowy i zagospodarowania terenu.

3. Decyzja niniejsza nie rodzi praw do terenu oraz nie narusza prawa własności i uprawnień osób trzecich,
4. Wnioskodawcy, który nie uzyskał prawa do terenu, nie przysługuje roszczenie o zwrot nakładów poniesionych w związku z otrzymaną decyzją o warunkach zabudowy,
5. Zgodnie z art. 127 §1 i 2 oraz art. 129 §1 i 2 kpa od niniejszej decyzji przysługuje stronom prawo wniesienia odwołania do Samorządowego Kolegium Odwoławczego w Gdańsku za pośrednictwem Wójta Gminy Stegna w terminie 14 dni od daty jej doręczenia. Zgodnie z art. 127a § 1 i 2 kpa każda ze stron postępowania może w trakcie biegu terminu do wniesienia odwołania zrzec się tego prawa. Z dniem doręczenia organowi administracji publicznej oświadczenia o zrzeczeniu się prawa do wniesienia odwołania przez ostatnią ze stron postępowania, decyzja staje się ostateczna i prawomocna. Zgodnie z art. 130 §1 kpa przed upływem terminu do wniesienia odwołania decyzja nie ulega wykonaniu.
6. Powyższa decyzja podlega opłacie skarbowej.

Załącznik:

1. załącznik graficzny.

Otrzymują:

1. Strony postępowania – wg rozdzielnika.

Do wiadomości:

1. Starosta Nowodworski – ul. Sikorskiego 23, 82-100 Nowy Dwór Gdański.



Z UP. WÓJTA  
mgr Tomasz Gajewski  
ZASTĘPCA WÓJTA

### KLAUZULA INFORMACYJNA

Na podstawie art. 13 Rozporządzenia Parlamentu Europejskiego i Rady (UE) 2016/679 z dnia 27 kwietnia 2016 r. w sprawie ochrony osób fizycznych w związku z przetwarzaniem danych osobowych i w sprawie swobodnego przepływu takich danych oraz uchylenia dyrektywy 95/46/WE (ogólne rozporządzenie o ochronie danych), publ. Dz. Urz. UE L Nr 119, s. 1 informujemy, iż:

1. Administratorem Pani/Pana danych osobowych jest Gmina Stegna (adres: ul. Gdańska 34, 82-103 Stegna, telefon kontaktowy (55) 247 81 71).
2. W sprawach z zakresu ochrony danych osobowych mogą Państwo kontaktować się z Inspektorem Ochrony Danych pod adresem e-mail: [inspektor@cbi24.pl](mailto:inspektor@cbi24.pl).
3. Dane osobowe będą przetwarzane w celu realizacji obowiązków prawnych ciążących na Administratorze.
4. Dane osobowe będą przetwarzane przez okres niezbędny do realizacji ww. celu z uwzględnieniem okresów przechowywania określonych w przepisach odrębnych, w tym przepisów archiwalnych.
5. Podstawą prawną przetwarzania danych jest art. 6 ust. 1 lit. c) ww. Rozporządzenia.
6. Odbiorcami Pani/Pana danych będą podmioty, które na podstawie zawartych umów przetwarzają dane osobowe w imieniu Administratora.
7. Osoba, której dane dotyczą ma prawo do:
  - dostępu do treści swoich danych oraz możliwości ich poprawiania, sprostowania, ograniczenia przetwarzania, a także - w przypadkach przewidzianych prawem - prawo do usunięcia danych i prawo do wniesienia sprzeciwu wobec przetwarzania Państwa danych.
  - wniesienia skargi do organu nadzorczego w przypadku gdy przetwarzanie danych odbywa się z naruszeniem przepisów powyższego rozporządzenia tj. Prezesa Ochrony Danych Osobowych, ul. Stawki 2, 00-193 Warszawa.


Ponadto informujemy, iż w związku z przetwarzaniem Pani/Pana danych osobowych nie podlega Pan/Pani decyzjom, które się opierają wyłącznie na zautomatyzowanym przetwarzaniu, w tym profilowaniu, o czym stanowi art. 22 ogólnego rozporządzenia o ochronie danych osobowych.

Załącznik graficzny  
do decyzji o ustaleniu lokalizacji  
znak GPN-P.6733.IP.13. 6 .2025  
z dn. ...19.01...2026

0 10 20 30 40 50m Skala 1:1000

LEGENDA:

----- teren inwestycji

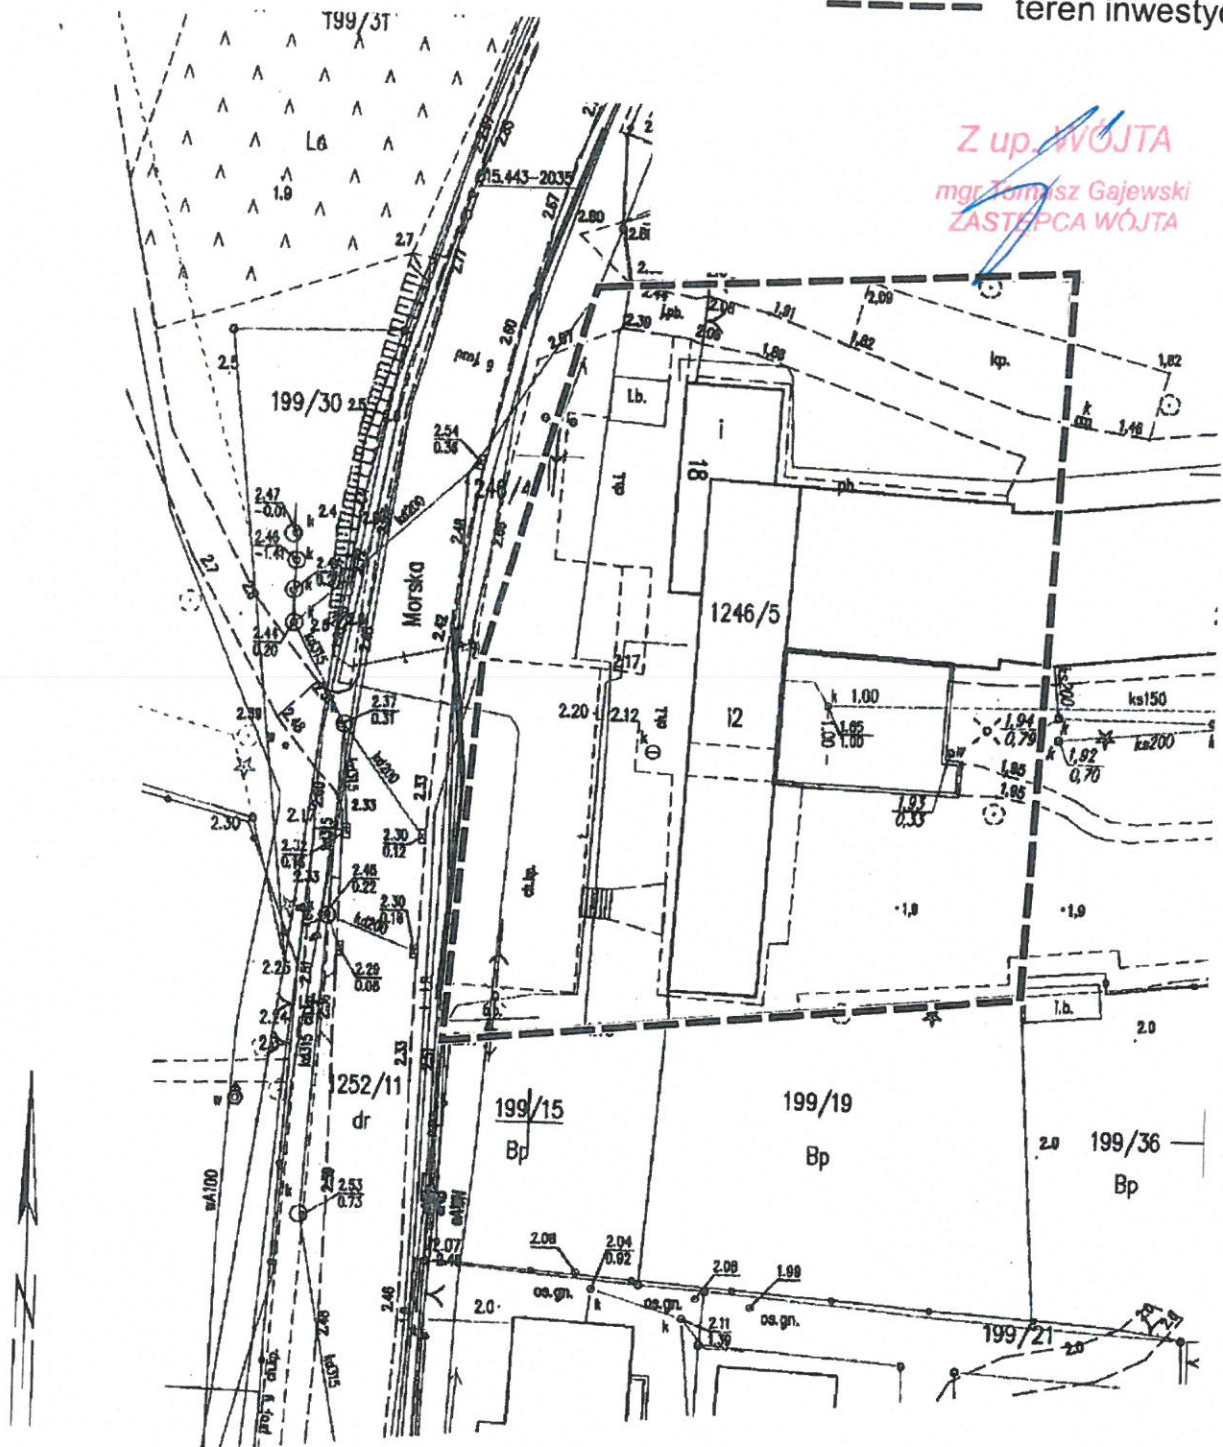

Z up. WÓJTA  
mgr Tomasz Gajewski  
ZASTĘPCA WÓJTA

TAROSTA NOWODWORSKI  
ul. GEN. WŁADYSŁAWA SIKORSKIEGO 23  
12-100 NOWY DWÓR GDAŃSKI

LEGENDA: