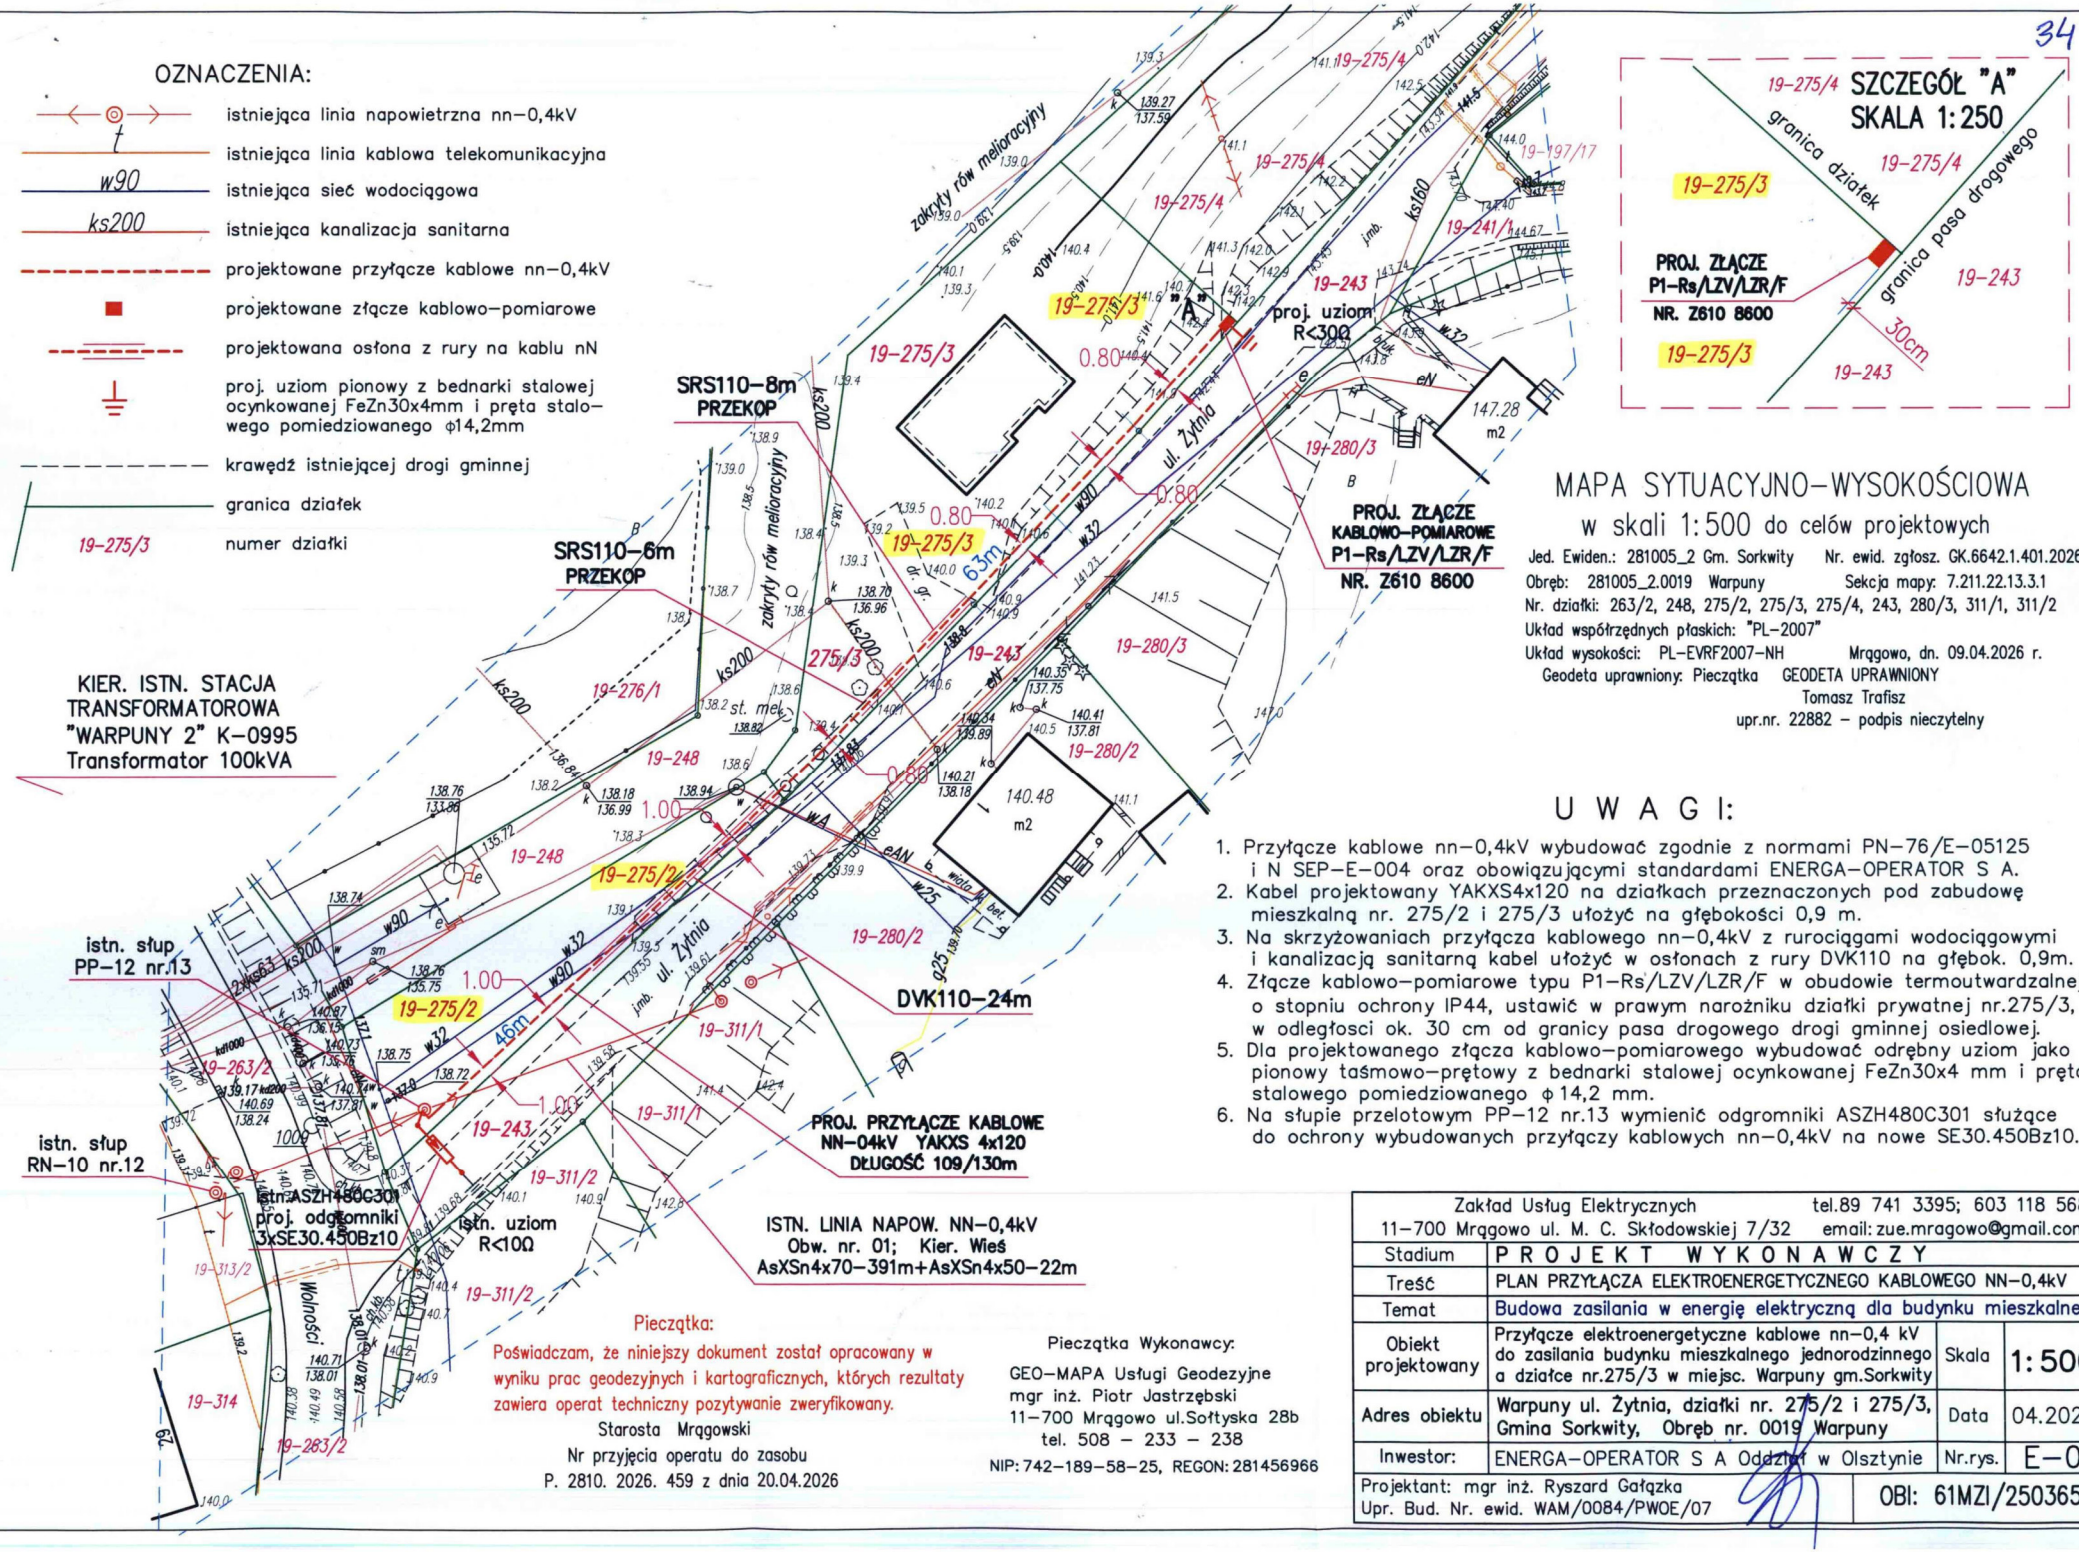

MAPA SYTUACYJNO–WYSOKOŚCIOWA

w skali 1:500 do celów projektowych

Jed. Ewiden.: 281005_2 Gm. Sorkwity Nr. ewid. zgłosz. GK.6642.1.401.2026
Obręb: 281005_2.0019 Warpuny Sekcja mapy: 7.211.22.13.3.1
Nr. działki: 263/2, 248, 275/2, 275/3, 275/4, 243, 280/3, 311/1, 311/2
Układ współrzędnych płaskich: "PL–2007"
Układ wysokości: PL–EVRF2007–NH Mrągowo, dn. 09.04.2026 r.
Geodeta uprawniony: Pieczątka GEODETA UPRAWNIONY Tomasz Trafisz upr.nr. 22882 – podpis nieczytelny

U W A G I:

1. Przyłącze kablowe nn–0,4kV wybudować zgodnie z normami PN–76/E–05125 i N SEP–E–004 oraz obowiązującymi standardami ENERGA–OPERATOR S A.
2. Kabel projektowany YAKXS4x120 na działkach przeznaczonych pod zabudowę mieszkalną nr. 275/2 i 275/3 ułożyć na głębokości 0,9 m.
3. Na skrzyżowaniach przyłącza kablowego nn–0,4kV z rurociągami wodociągowymi i kanalizacją sanitarną kabel ułożyć w osłonach z rury DVK110 na głębok. 0,9m.
4. Złącze kablowo–pomiarowe typu P1–Rs/LZV/LZR/F w obudowie termoutwardzalnej o stopniu ochrony IP44, ustawić w prawym narożniku działki prywatnej nr.275/3, w odległosci ok. 30 cm od granicy pasa drogowego drogi gminnej osiedlowej.
5. Dla projektowanego złącza kablowo–pomiarowego wybudować odrębny uziom jako pionowy taśmowo–prętowy z bednarki stalowej ocynkowanej FeZn30x4 mm i pręta stalowego pomiedziowanego φ 14,2 mm.
6. Na słupie przelotowym PP–12 nr.13 wymienić odgromniki ASZH480C301 służące do ochrony wybudowanych przyłączy kablowych nn–0,4kV na nowe SE30.450Bz10.

Pieczątka:

Poświadczam, że niniejszy dokument został opracowany w wyniku prac geodezyjnych i kartograficznych, których rezultaty zawiera operat techniczny pozytywanie zweryfikowany.

Starosta Mrągowski
Nr przyjęcia operatu do zasobu
P. 2810. 2026. 459 z dnia 20.04.2026

Pieczątka Wykonawcy:

GEO–MAPA Usługi Geodezyjne
mgr inż. Piotr Jastrzębski
11–700 Mrągowo ul.Sołtyska 28b
tel. 508 – 233 – 238
NIP: 742–189–58–25, REGON: 281456966

Zakład Usług Elektrycznych 11–700 Mrągowo ul. M. C. Skłodowskiej 7/32		tel.89 741 3395; 603 118 568 email: zue.mragowo@gmail.com	
Stadium	P R O J E K T W Y K O N A W C Z Y		
Treść	PLAN PRZYŁĄCZA ELEKTROENERGETYCZNEGO KABLOWEGO NN–0,4kV		
Temat	Budowa zasilania w energię elektryczną dla budynku mieszkalnego		
Obiekt projektowany	Przyłącze elektroenergetyczne kablowe nn–0,4 kV do zasilania budynku mieszkalnego jednorodzinnego a działce nr.275/3 w miejsc. Warpuny gm.Sorkwity	Skala	1:500
Adres obiektu	Warpuny ul. Żytnia, działki nr. 275/2 i 275/3, Gmina Sorkwity, Obręb nr. 0019 Warpuny	Data	04.2026r.
Inwestor:	ENERGA–OPERATOR S A Oddział w Olsztynie	Nr.rys.	E–01
Projektant: mgr inż. Ryszard Gałązka Upr. Bud. Nr. ewid. WAM/0084/PWOE/07		OBI: 61MZI/2503650	