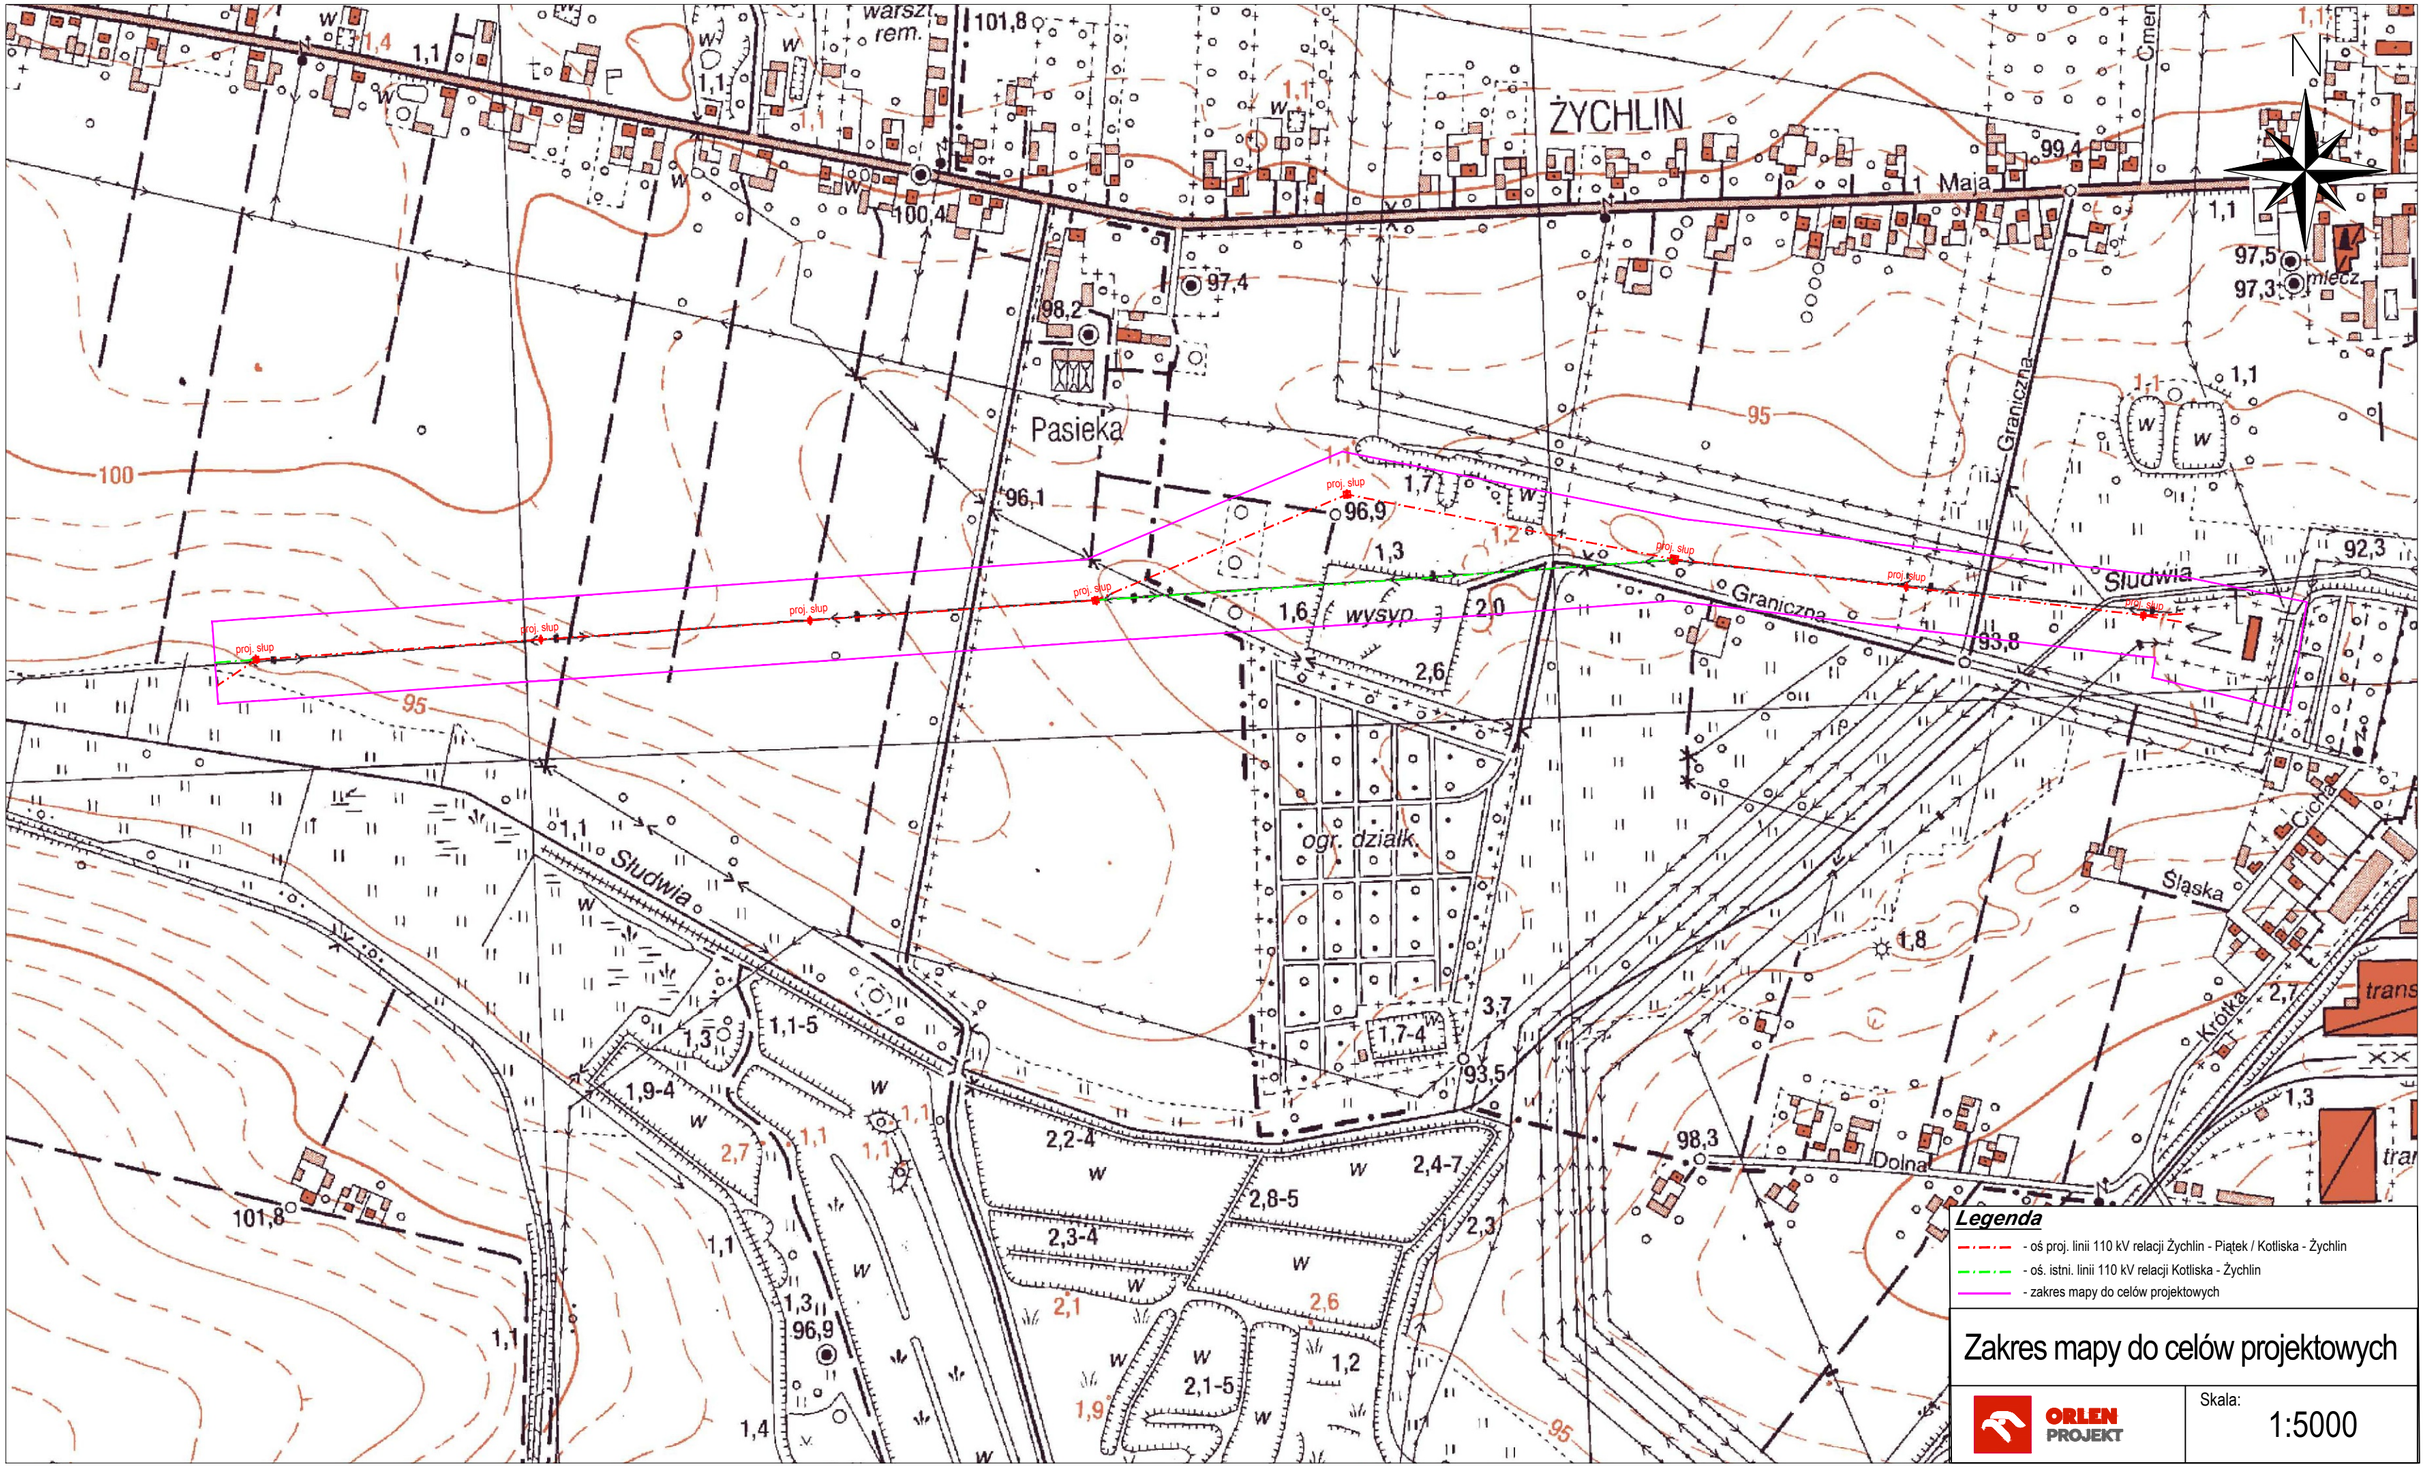
ŻYCHLIN
1 Maja
Pasieka
Graniczna
Słudwia
Śląska
Cicha
Krótka
Dolna
ogr. działk.
wysyp
proj. słup
N
Legenda
- oś proj. linii 110 kV relacji Żychlin - Piątek / Kotliska - Żychlin
- oś. istni. linii 110 kV relacji Kotliska - Żychlin
- zakres mapy do celów projektowych
Zakres mapy do celów projektowych
ORLEN PROJEKT
Skala:
1:5000