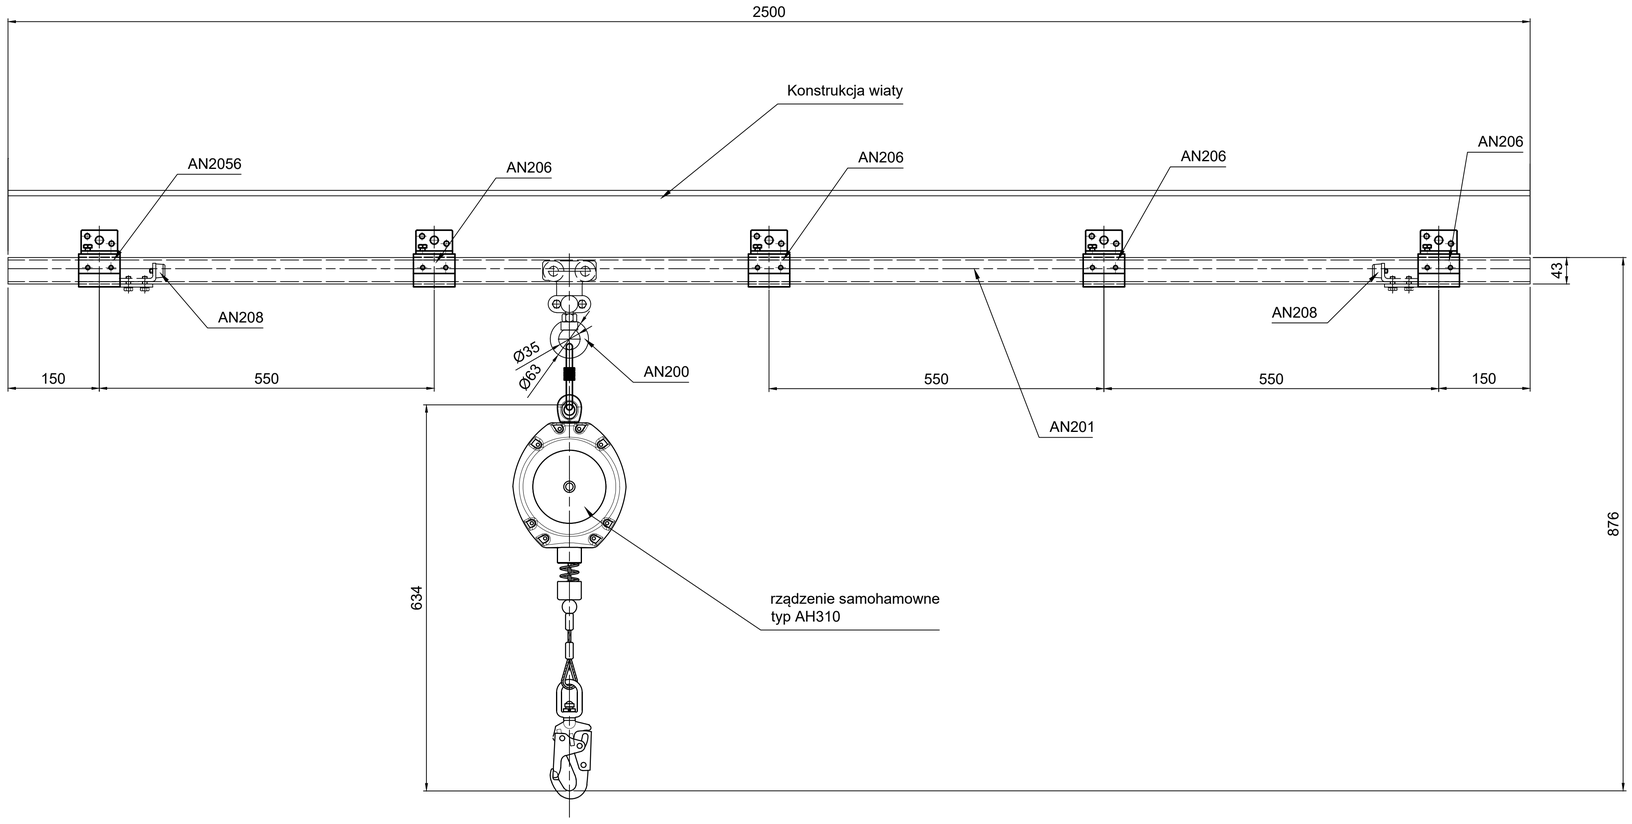

Zestawienie elementów systemu

AN201 L=2,5 m - 1 szt.
AN209 - 2 szt.
AN206 - 5 szt.
AH310 - 1 szt.
AN200 - 1 szt.

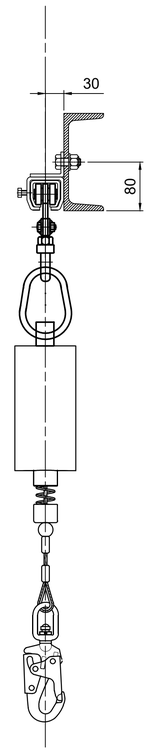

Przykłady tąbliczek z oznakowaniem

Uwagi:

1. Rysunek wykonano na podstawie materiałów Firmy ASSECURO sp. z o.o. 05-552 Łazy Al. Krakowska 184a do systemu asekuracji poziomej AIO (INNOTECH Austria) do zastosowania nad cysternami.
2. System spełnia wymagania normy EN 795 typ C - minimalna wytrzymałość statyczna 12kN, powinien być instalowany do stałych elementów konstrukcji.
3. Przed przystąpieniem do montażu należy upewnić się, że poszczególne elementy systemu Herkules są sprawne technicznie (brak uszkodzeń mechanicznych i chemicznych, brak korozji, kompletność). Instalacji systemu dokonuje Serwis ASSECURO lub firma autoryzowana przez ASSECURO. Instalacja systemu wykonana przez Zamawiającego przed dopuszczeniem do użytkowania wymaga autoryzacji przez ASSECURO lub serwis autoryzowany przez ASSECURO.
4. OZNAKOWANIE.
   4.1. Po wykonanym montażu należy oznakować system. Oznakowanie powinno zostać umieszczone np.: - na konstrukcji nośnej, - na konstrukcji pomostu dostępowego w miejscu, gdzie będzie wykonywana praca. Oznakowanie powinno być umieszczone w miejscu widocznym i łatwo dostępnym.
5. Dokumentacja po wykonanym montażu.
   5.1. Po wykonanym montażu, firma montażowa, wypełnia Protokół montażu (w załączeniu) i przekazuje go wraz z Kartą użytkowania oraz Instrukcją użytkowania, użytkownikowi.

Rewizja	Opis zmiany	Data	Projektował	Podpis	Sprawdził	Podpis

Inwestor:	ORLEN Asfalt Sp. z o.o. Zakład Trzebinia		Nazwisko	Nr uprawnień	Data	Podpis
Projekt:		Projektował:	J. PISZCZEK	----------	2023-07	
Temat opracowania:	Modernizacja stanowiska załadunku autocystern nr 2	Opracował:	J. PISZCZEK	----------	2023-07	
Tytuł opracowania:		Sprawdził:	T. KOWALSKI	----------	2023-07	
Zespół:	System zabezpieczenia przed upadkiem	Stadium	Podziałka	Numer KKS		
System zabezpieczenia przed upadkiem ZESTAWIENIE		PT	1:5			
		Masa [kg]	Materiał	Numer tomu i zeszytu		
		---	handl			

Wszelkie prawa autorskie oraz prawa pokrewne do niniejszej dokumentacji należą do ORLEN Asfalt Sp. z o.o.

Nr rysunku: 186-02-1001-0001-01-00 | Arkusz: 1/1

polteron
POLTERON Firma Inżynieryjna Spółka z o. o. 30-709 Kraków ul. Stoczniowców 3

FORMAT A1