ELEWACJA W OSI X1
1:50

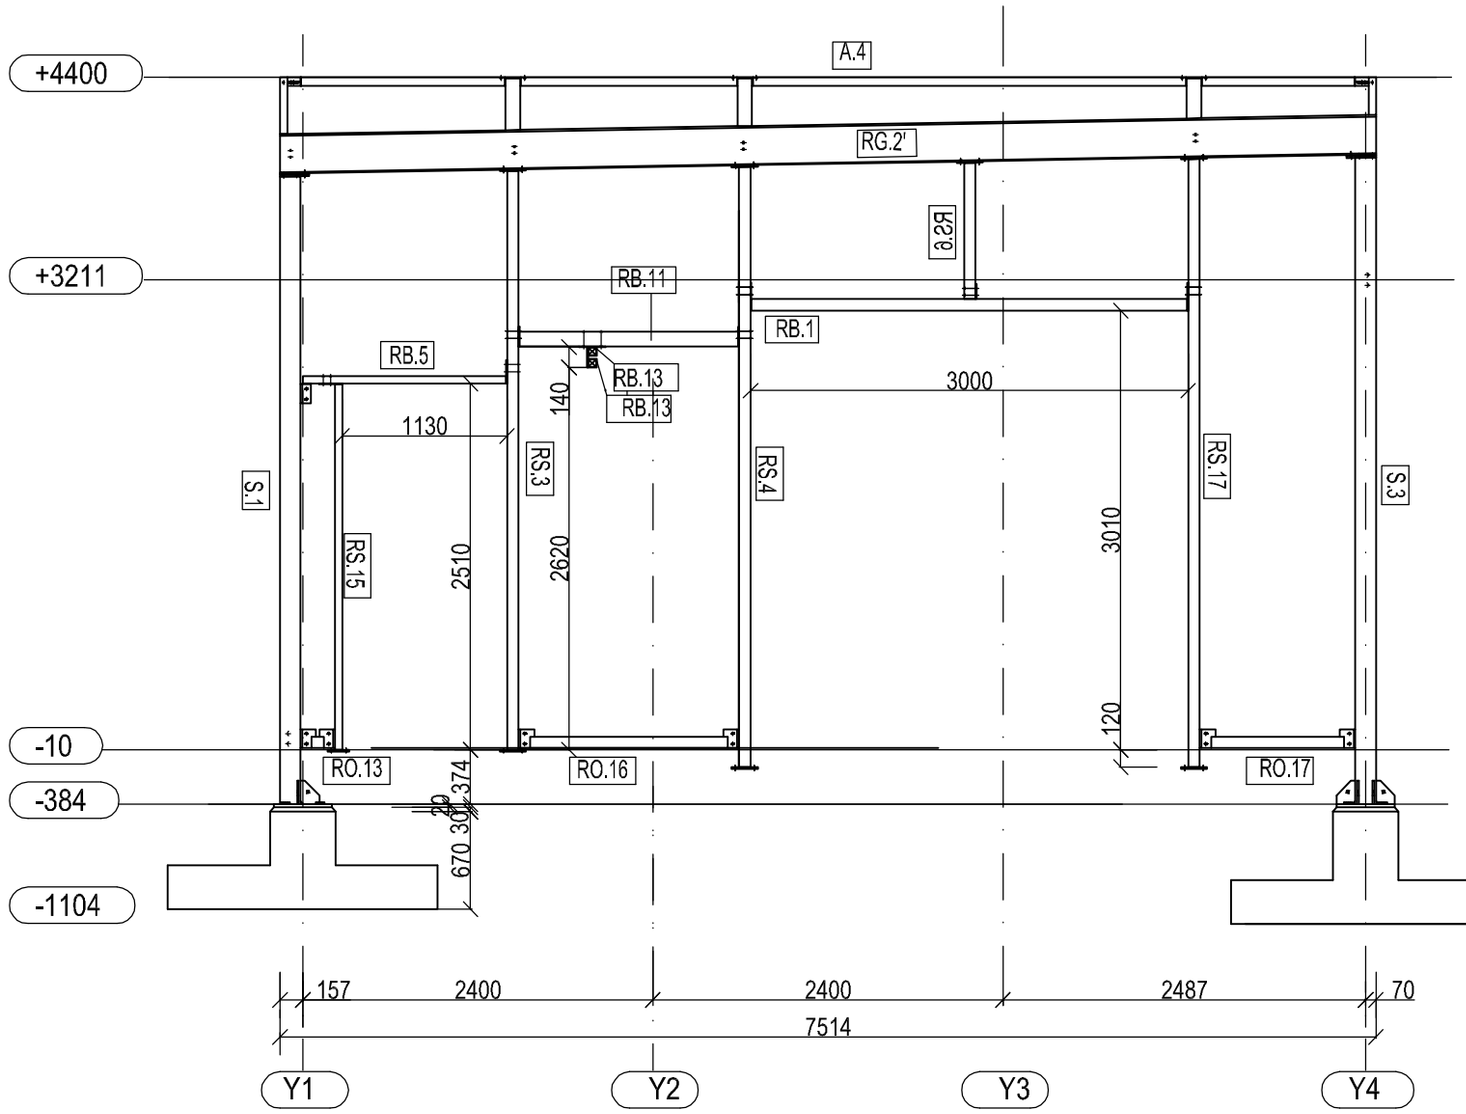

ELEWACJA W OSI X4
1:50

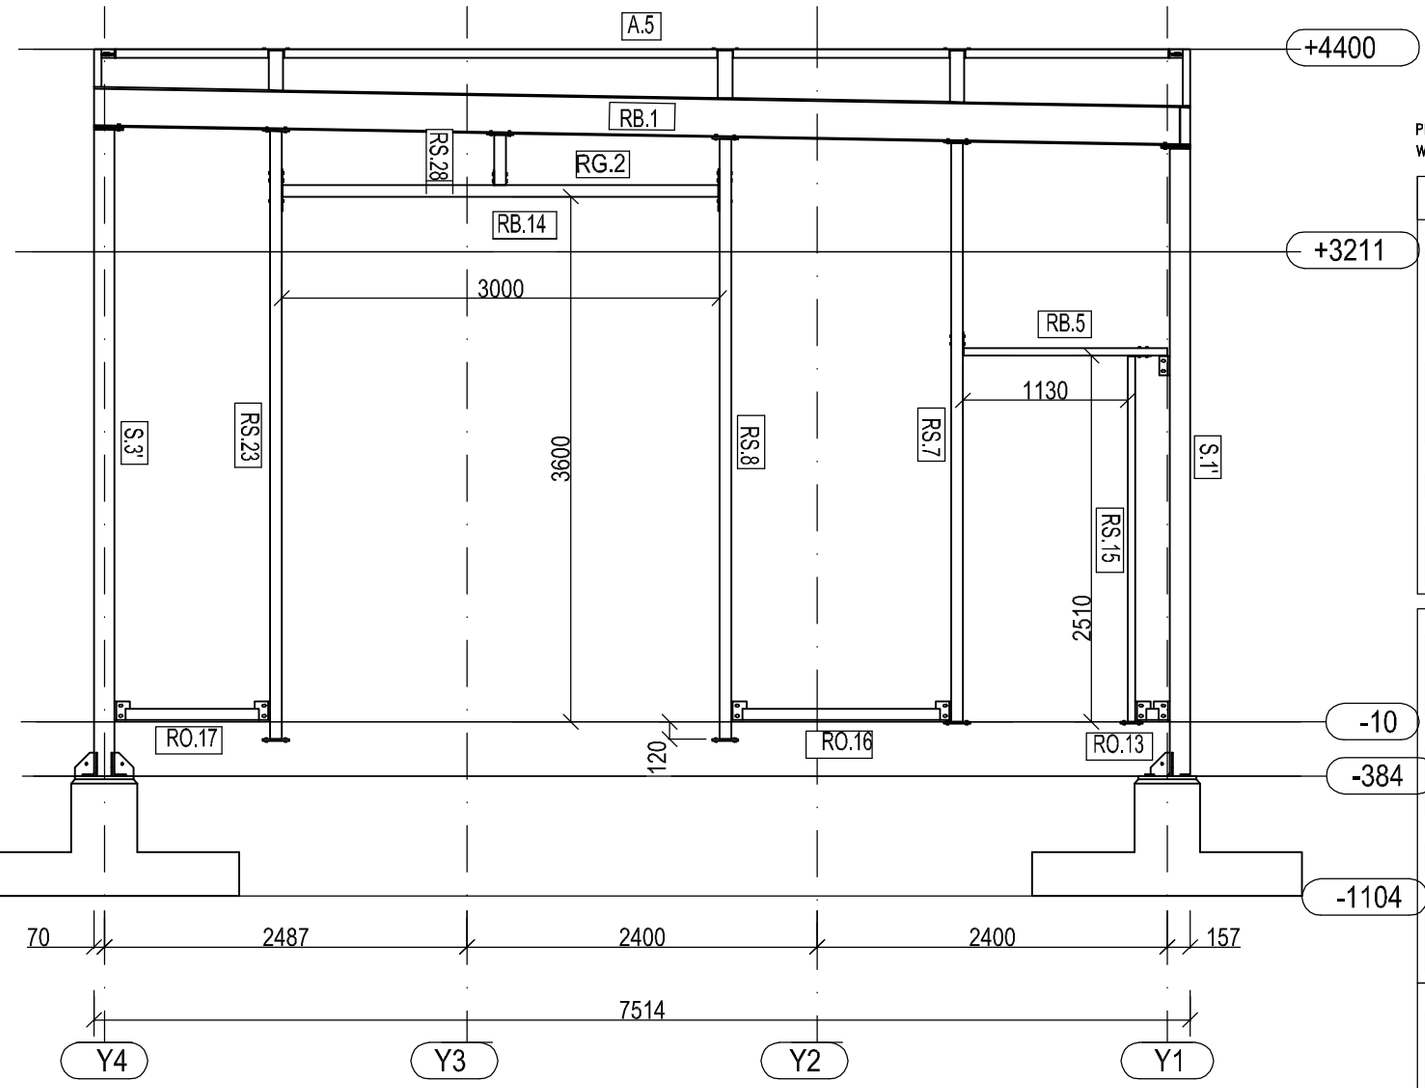

PROJEKT WYKONANO W OPARCIU O PROJEKT STANDARDOWY
WYKONANY PRZEZ BIURO PROJEKTOWE GRASS – TOMASZ KWIECIŃSKI

PROJEKT TECHNICZNY

Nazwa zamierzenia budowlanego:
BUDOWA AUTOMATYCZNEJ MYJNI SAMOCHODOWEJ Z INFRASTRUKTURĄ TECHNICZNĄ

Obiekt budowlany/Adres/KATEGORIA:
MYJNIA SAMOCHODOWA NA STACJI PALIW
"ORLEN" S.A. NR 287 UL. ŚMIGIELSKA 62
64-000 KOŚCIAN GM. KOŚCIAN KATEGORIA XVII

Dane identyfikujące działkę inwestycyjną:
DZ. NR 169/2 JEDN. EWID. 301101_ 1.169/2

Inwestor:
"ORLEN" S.A.
UL. CHEMIKÓW 7, 09-411 PŁOCK

Jednostka projektowa:
KOŁŁĄTAJ RECZKA PRACOWNIA PROJEKTOWA s.c.
al. Wojska Polskiego 42/16, 70-475 Szczecin
tel.: 91 433 56 25, e-mail: epluse@epluse.pl

Projektant/Nr uprawnień/specjalność: Podpis:
mgr inż. Irena Ciesielska
198/Sz/76
specjalność konstr.-budowlane

Opracował: Podpis:

Projektant sprawdzający/Nr upr./spec.: Podpis:
mgr inż. Krzysztof Kus
ZAP/0129/POOK/12
specjalność konstr.-bud. bez ograniczeń

Tytuł:
ELEWACJA W OSI X1 I X4

BRANŻA: KONSTRUKCJA

Data opracowania:	Data sprawdzenia:	Skala:	Nr rys.:
23.05.2025	26.05.2025	1:50	5K

Zastrzega się wszelkie prawa wynikające z Ustawy o prawie autorskim.
Rysunek niniejszy nie może być w całości lub w części przerysowany, uzupełniony lub odstąpiony komukolwiek, bez pisemnej zgody pracowni projektowej E+E

Orlen Myjnia

inwestor:
POLSKI KONCERN NAFTOWY ORLEN S.A.
adres:
ul.Chemików 7, 09-411 Płock, Polska

inwestor zastępczy:
ORLEN-BUDONAFT Sp. z o.o.
adres:
ul.Skośna 31, 30-383 Kraków, Polska

biuro projektowe:
Polswiss Engineering Sp. z o.o.
Ul. Łany 33/12, 30-385 Kraków

nazwa obiektu:
Projekty Standardowe Pawilonów

stadium:
Projekt Budowlany

tytuł rysunku: ELEWACJA W OSI X1 I X4

branża:	skala rysunku:	numer rysunku:	data opracowania:
Konstrukcja	1:50	II - M	2012-06

projektant:
mgr inż. PAWEŁ BYRSKI
nr uprawnień: MAP/0080/POOK/11
mgr inż. TOMASZ KULA
mgr inż. ŁUCJA JAWOR
inż. DAWID KOWALCZYK

sprawdzał/'ozy:
dr inż. ZBIGNIEW SACHARUK
nr uprawnień: 192/98/UW