


o1-o6 - oznaczenie otworów wg dokumentacji geologicznej

Obiekty objęte projektem:

- pawilon obsługi stacji ze zintegrowaną myjnią automatyczną - projekt typowy ORLEN 95
- wiata nad dystrybutorami - projekt typowy 13303PV
- altana śmietnikowo-gospodarcza - 1,77m x 5,44m
- wyspa dystrybutorowa LPG + MPD L=6,70m
- wyspa dystrybutorowa MPD L=4,80m
- wyspa dystrybutorowa ON+A + MPD L=6,70m
- fundament F-1.1 i F-1.2 (2 szt.) pod nośnik informacji wizualnej iP - PYLON (tablica cen) h=8,0m
- fundament F-2 (5 szt.) pod tablicę informacyjną i1 [stanowisko serwisowe] - tablica 62x200cm, pod tablicę kierunkową i3 [kierunek myjnia] tablica 62x200cm oraz pod tablicę kierunkową i2 [wjazd/wyjazd] - tablica 62x114cm
- fundament F-3 (1 szt.) pod podziemny zbiornik gazu LPG V=20m³
- fundament F-4 (1 szt.) pod zespół podziemnych zbiorników wielokomorowych V=60m³ oraz V=70m³ do magazynowania benzyn, olejów, AdBlue
- ZBpp - zbiornik wody na cele ppoż V=100m³ - prefabrykowany żelbetowy

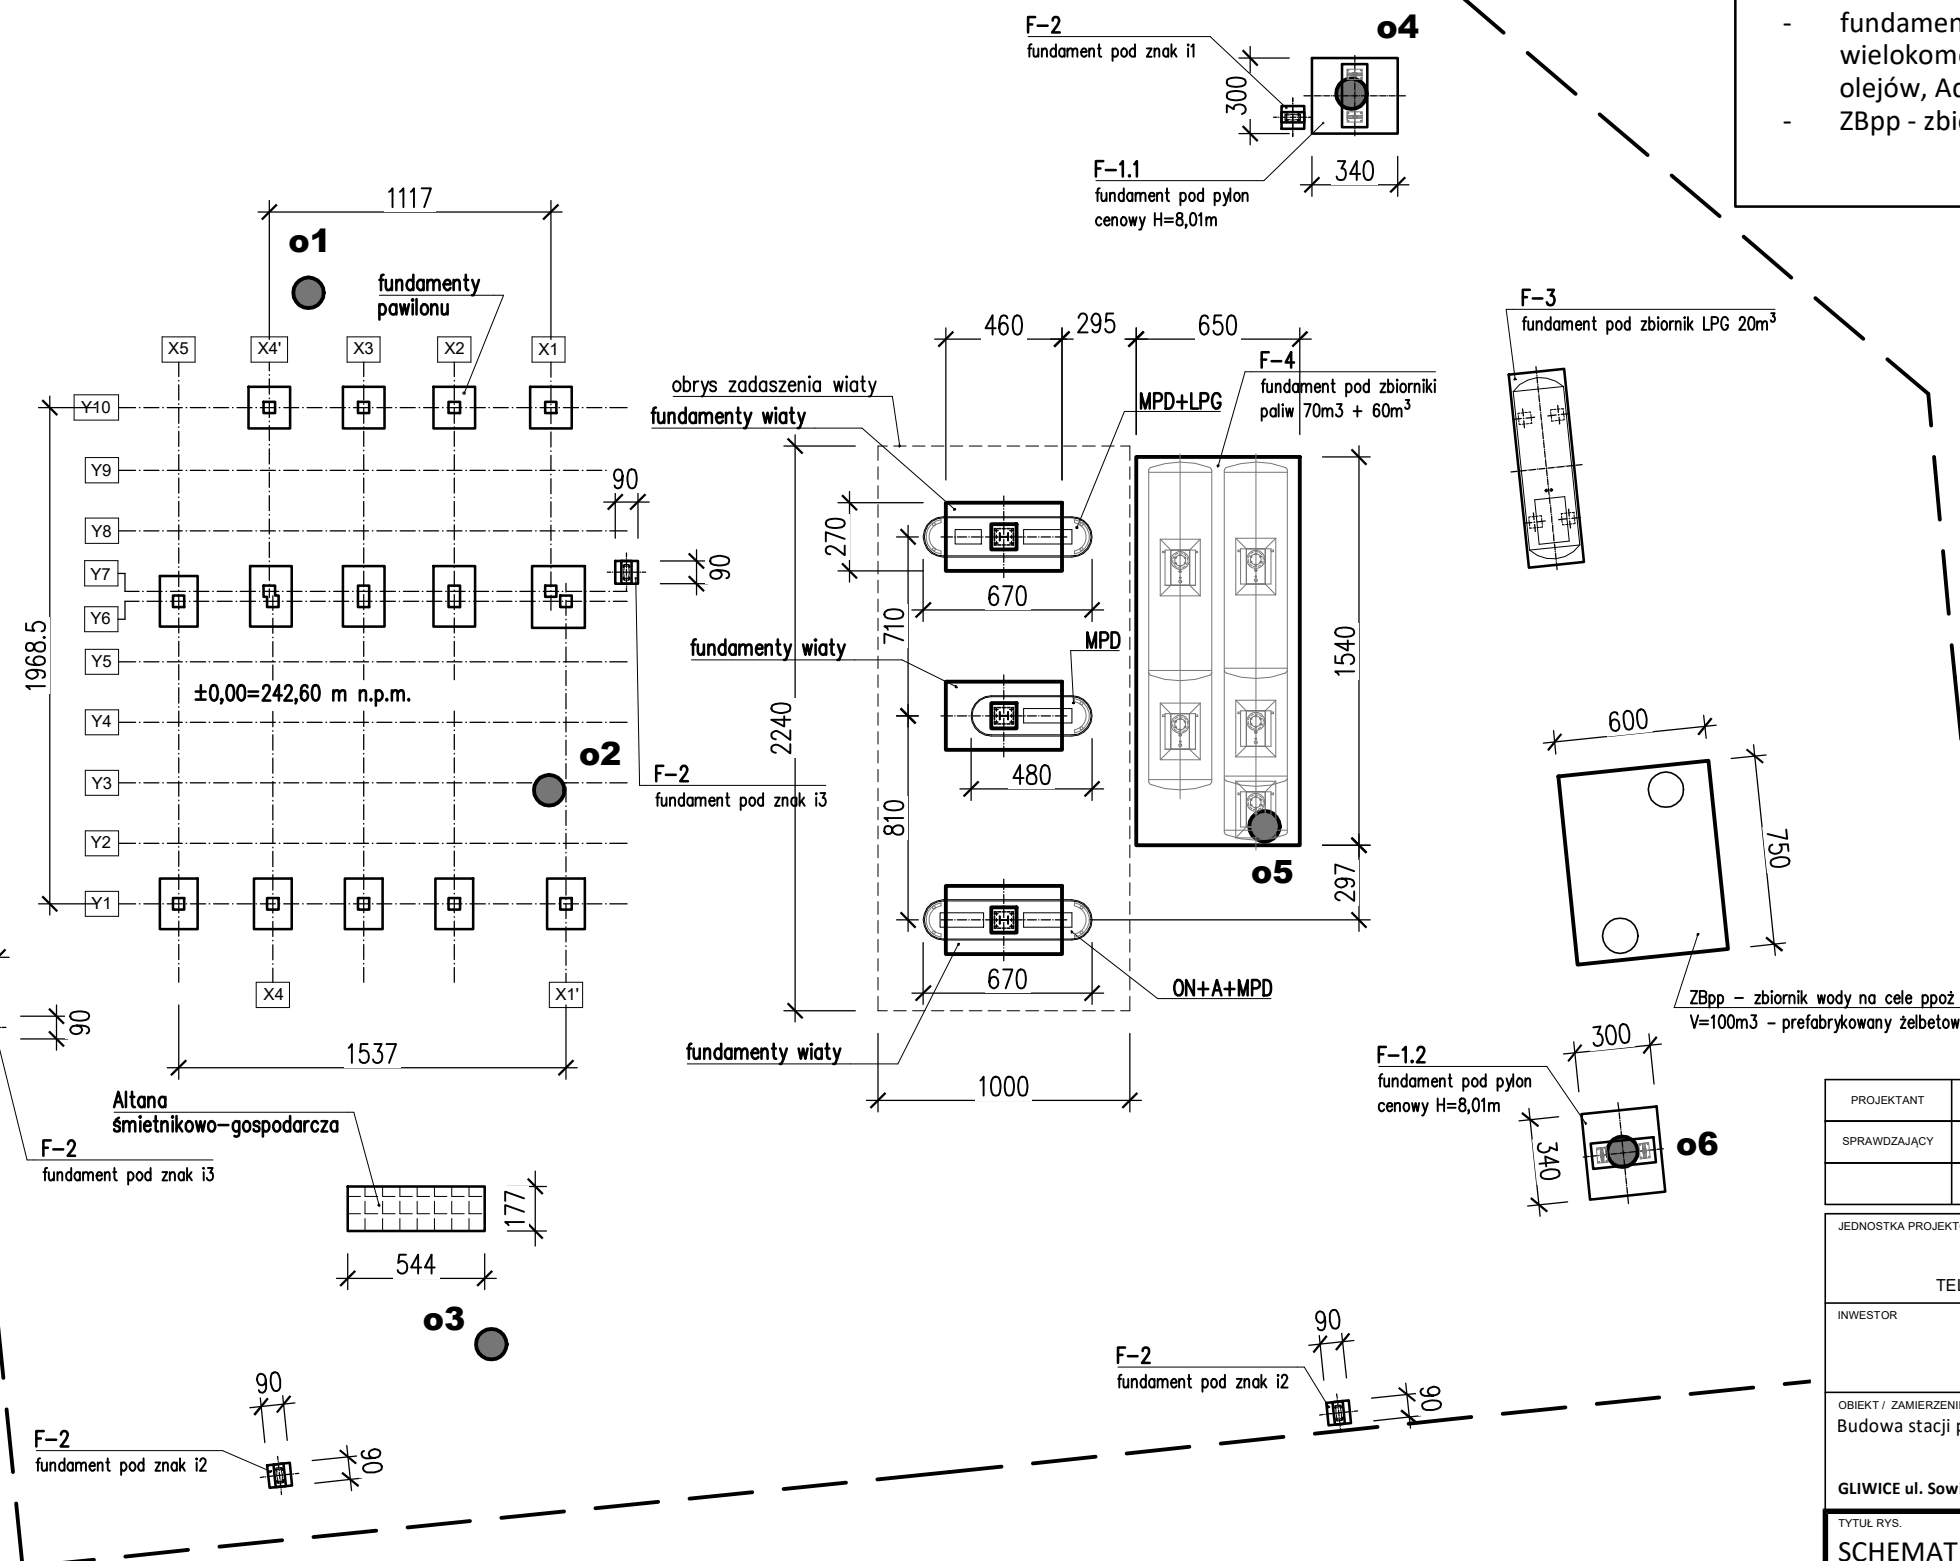

UWAGA:

1. Na rysunku przedstawiono schemat układu fundamentów - dokładna ich lokalizacja zgodnie z PZT w części architektonicznej projektu.

PROJEKTANT	mgr inż. GRZEGORZ SŁABOŃ	SLK/3400/PWOK/11	VIII 2025	
SPRAWDZAJĄCY	mgr inż. KATARZYNA REJDYCH	MAP/0377/POOK/10	VIII 2025	
	IMIĘ I NAZWISKO	NR UPRAWNIENI BUD.	DATA	PODPIS
JEDNOSTKA PROJEKTOWA				
PRACOWNIA ARCHITEKTONICZNA alpi				
41-253 CZELADŹ UL. STAROPOGOŃSKA 21 TEL. (32) 793 53 95 TEL. 602 515 340 E-MAIL: biuro@alpi.net.pl http://www.alpi.net.pl				
INWESTOR				
OMEGA GROUP Sp. z o.o.				
44-100 GLIWICE UL. DOLNEJ WSI 71				
OBJEKT / ZAMIERZENIE BUDOWLANE			SKALA RYS.	1:300
Budowa stacji paliw płynnych wraz z infrastrukturą techniczną			DATA SPORZĄDZENIA RYS.	VIII 2025
GLIWICE ul. Sowińskiego				
TYTUŁ RYS.			NUMER RYS.	
SCHEMAT ROZMIESZCZENIA FUNDAMENTÓW			PT.K.01	