


ELEWACJA W OSI X1

1:50

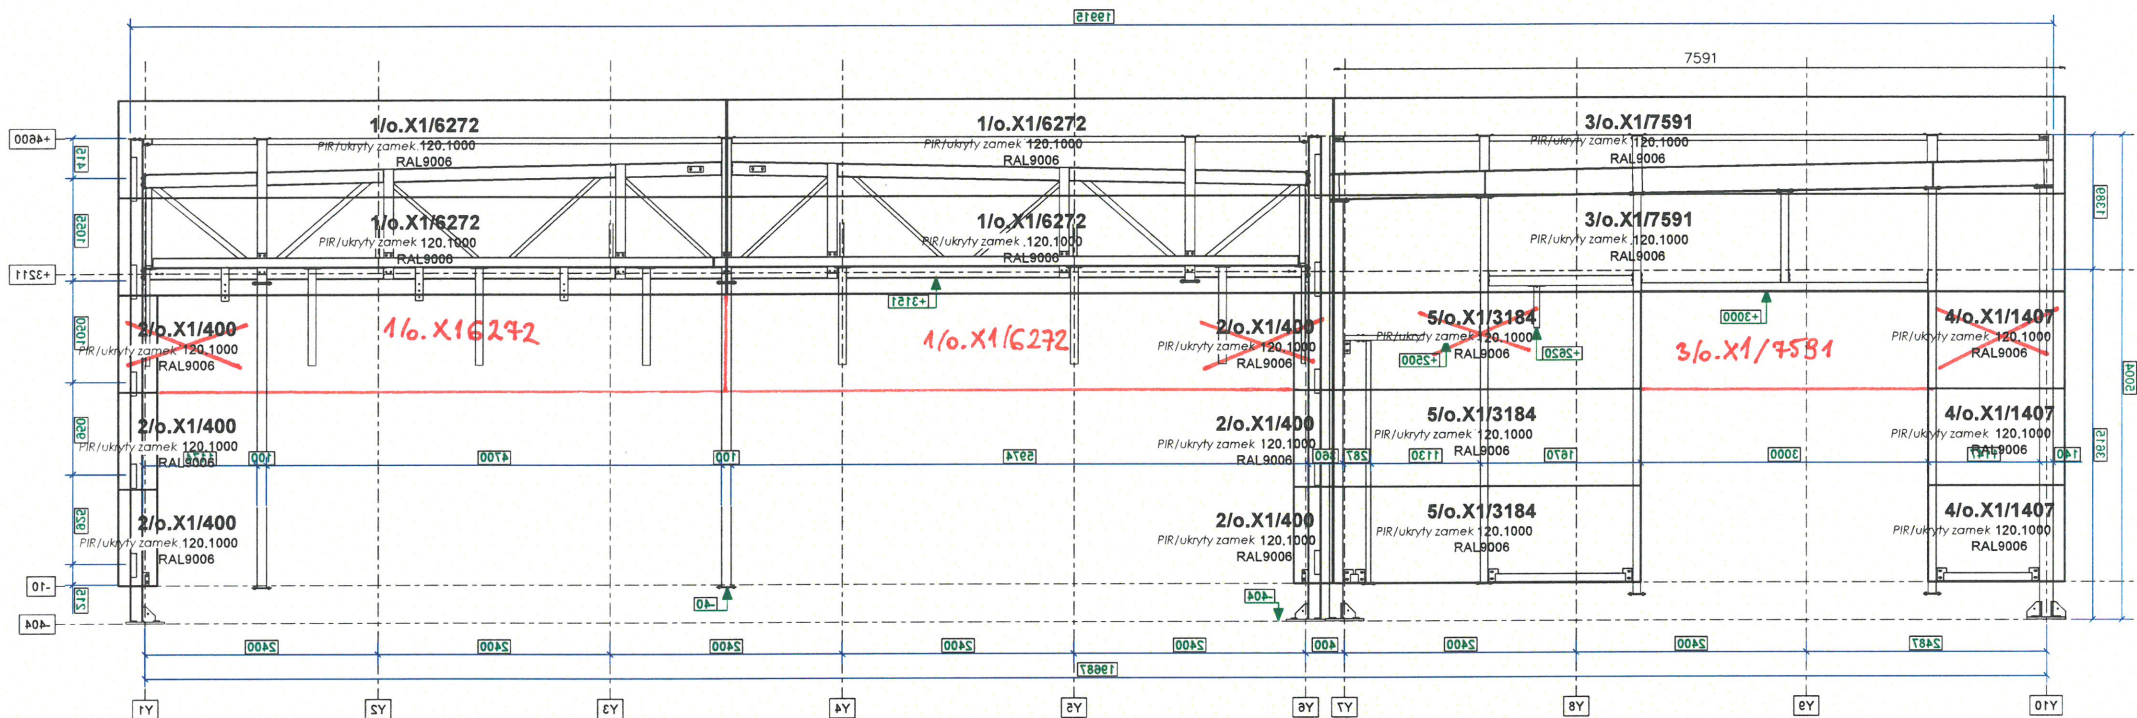

ELEWACJA W OSI X1

1:50

