


Projektowany podział

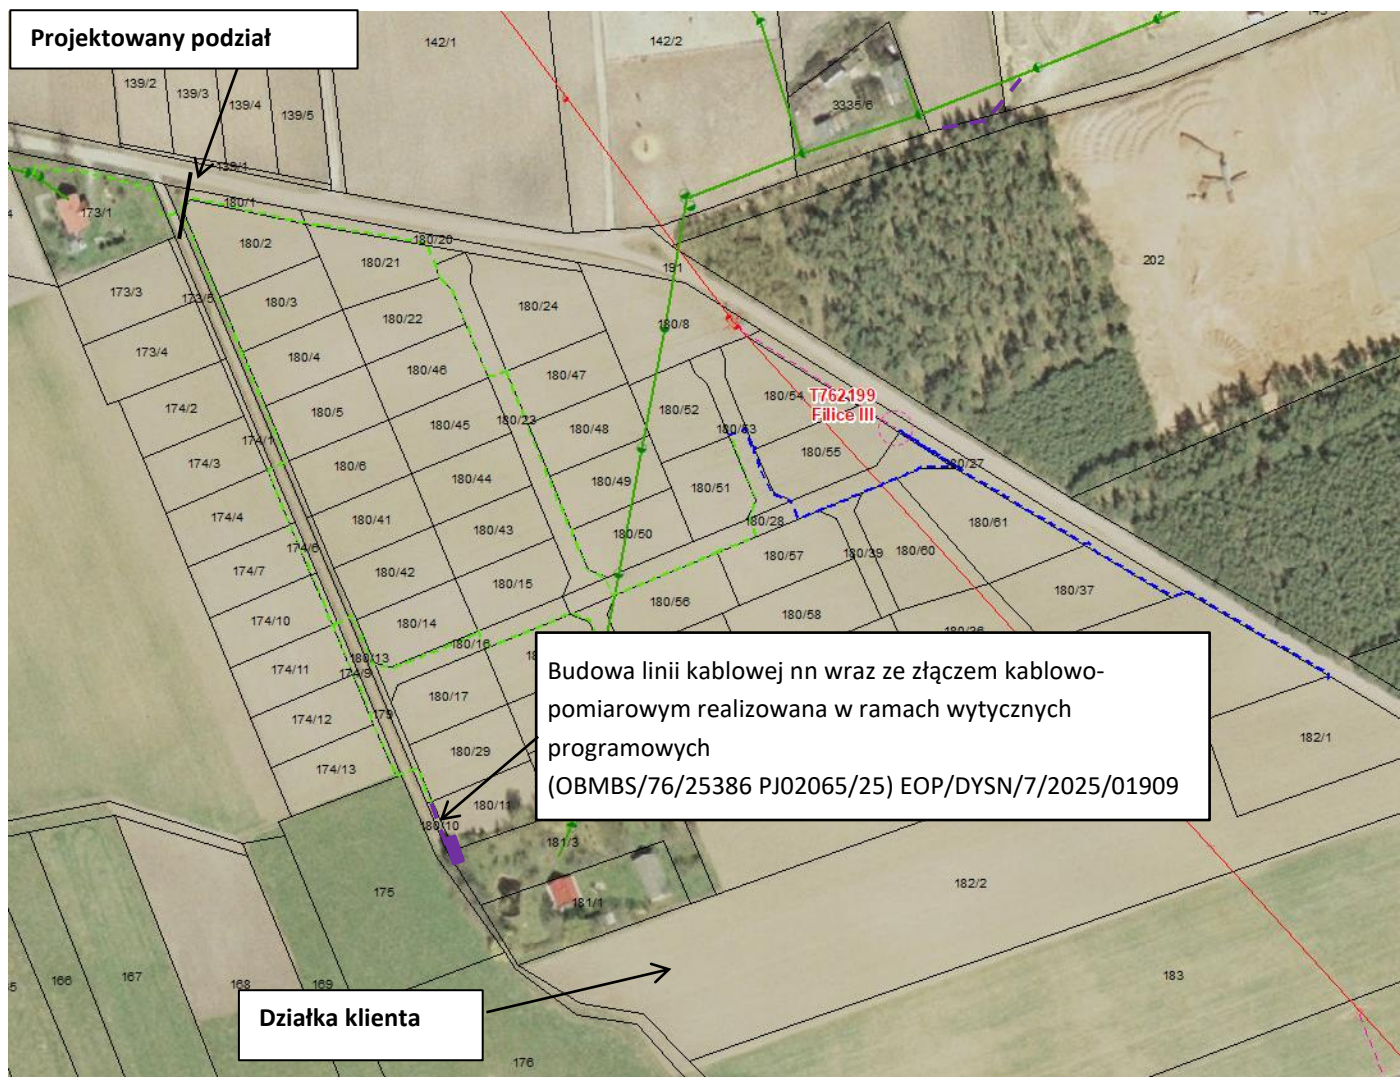

Budowa linii kablowej nn wraz ze złączem kablowo-pomiarowym realizowana w ramach wytycznych programowych (OBMBS/76/25386 PJ02065/25) EOP/DYSN/7/2025/01909

Działka klienta