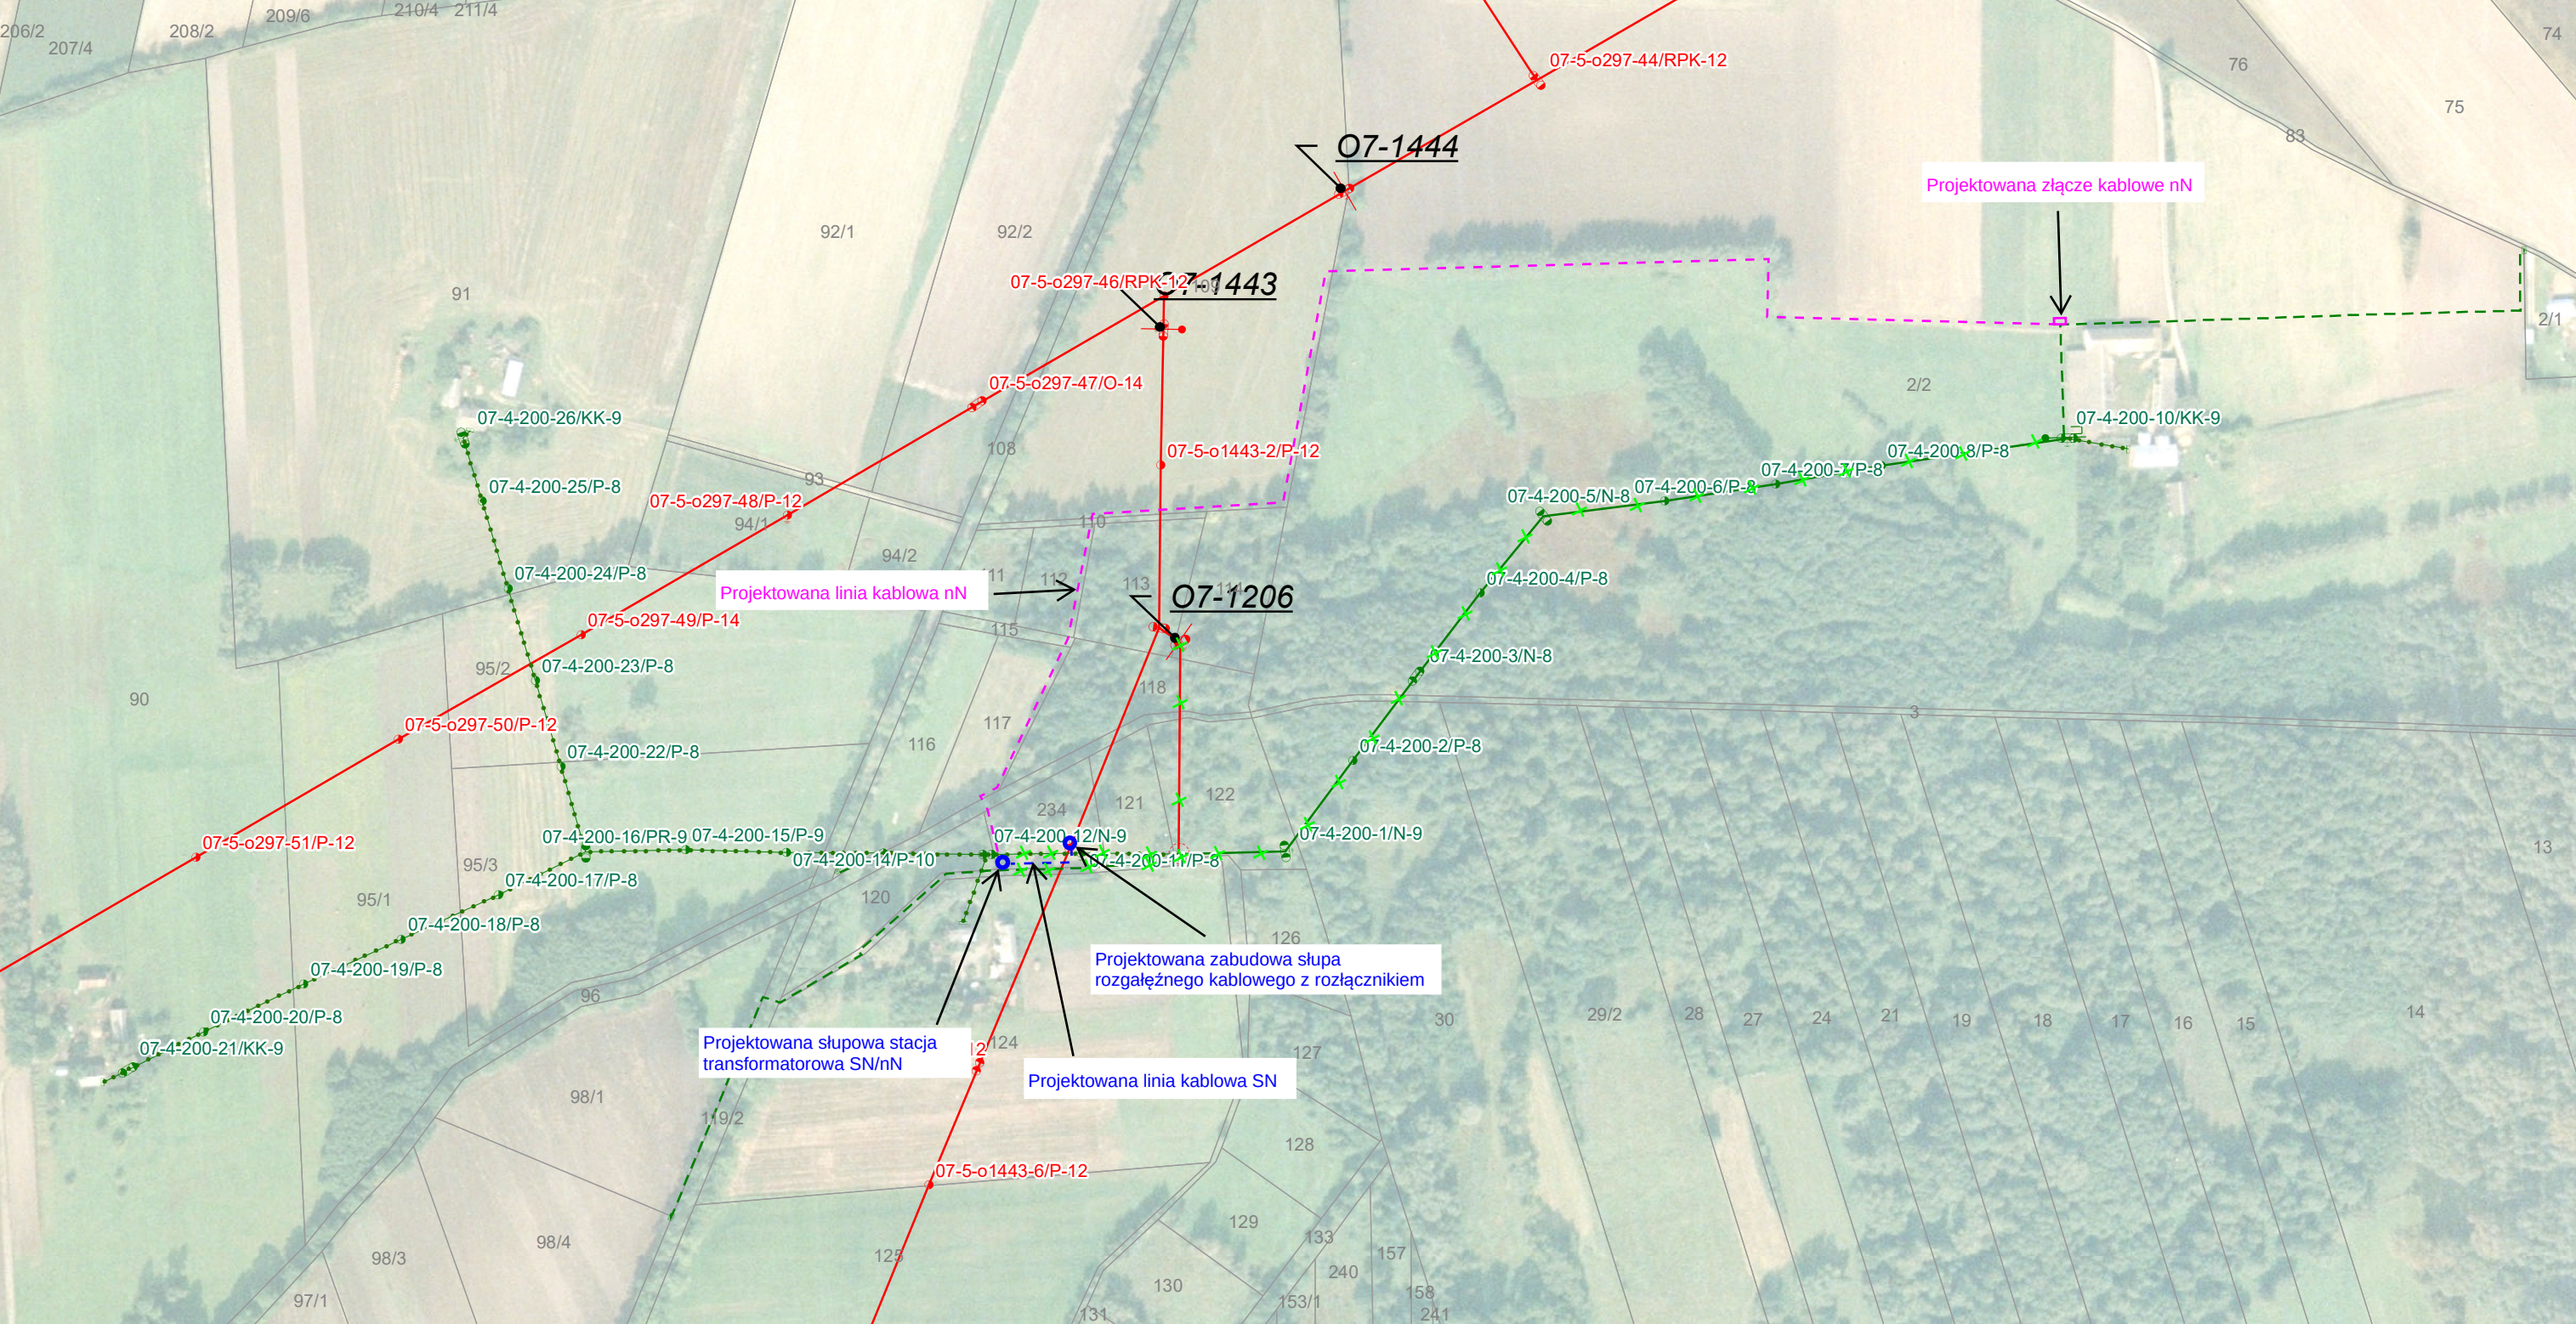
07-5-o297-44/RPK-12
O7-1444
Projektowana złącze kablowe nN
07-5-o297-46/RPK-12
O7-1443
07-5-o297-47/O-14
07-5-o1443-2/P-12
07-4-200-26/KK-9
07-4-200-25/P-8
07-5-o297-48/P-12
07-4-200-24/P-8
Projektowana linia kablowa nN
O7-1206
07-5-o297-49/P-14
07-4-200-23/P-8
07-5-o297-50/P-12
07-4-200-22/P-8
07-5-o297-51/P-12
07-4-200-16/PR-9
07-4-200-15/P-9
07-4-200-14/P-10
07-4-200-12/N-9
07-4-200-11/P-8
07-4-200-17/P-8
07-4-200-18/P-8
07-4-200-19/P-8
07-4-200-20/P-8
07-4-200-21/KK-9
Projektowana słupowa stacja transformatorowa SN/nN
Projektowana zabudowa słupa rozgałęźnego kablowego z rozłącznikiem
Projektowana linia kablowa SN
07-5-o1443-6/P-12
07-4-200-1/N-9
07-4-200-2/P-8
07-4-200-3/N-8
07-4-200-4/P-8
07-4-200-5/N-8
07-4-200-6/P-8
07-4-200-7/P-8
07-4-200-8/P-8
07-4-200-10/KK-9