

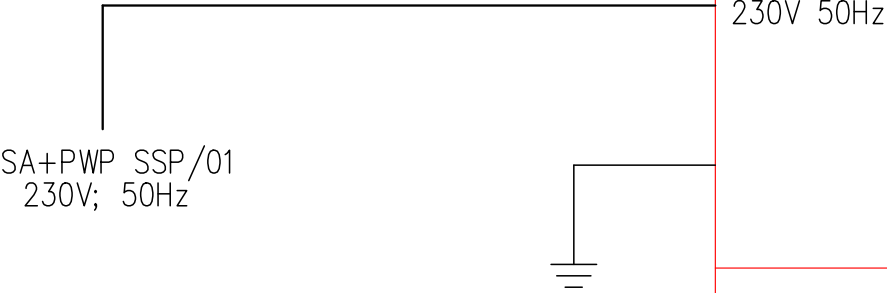
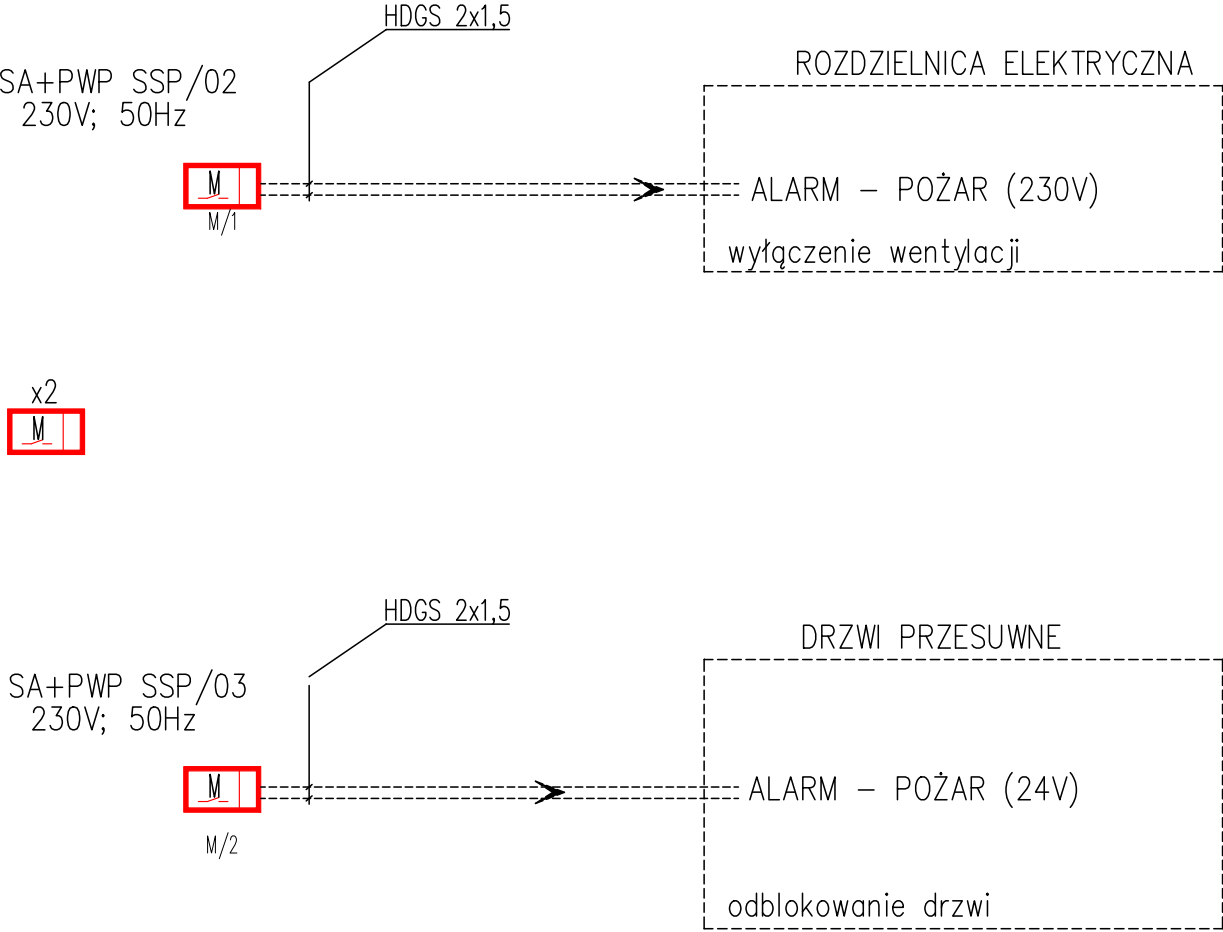


UWAGA
Zabezpieczenie w rozdzielni należy oznaczyć
czerwoną tabliczką z napisem "CSP"

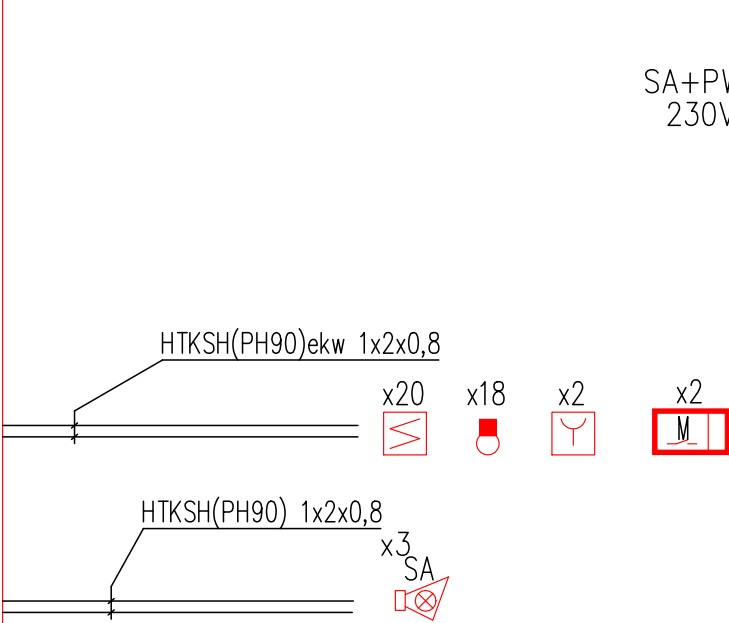

Zacisk PE połączyć z systemem
ochronnym obietu (uziomem)

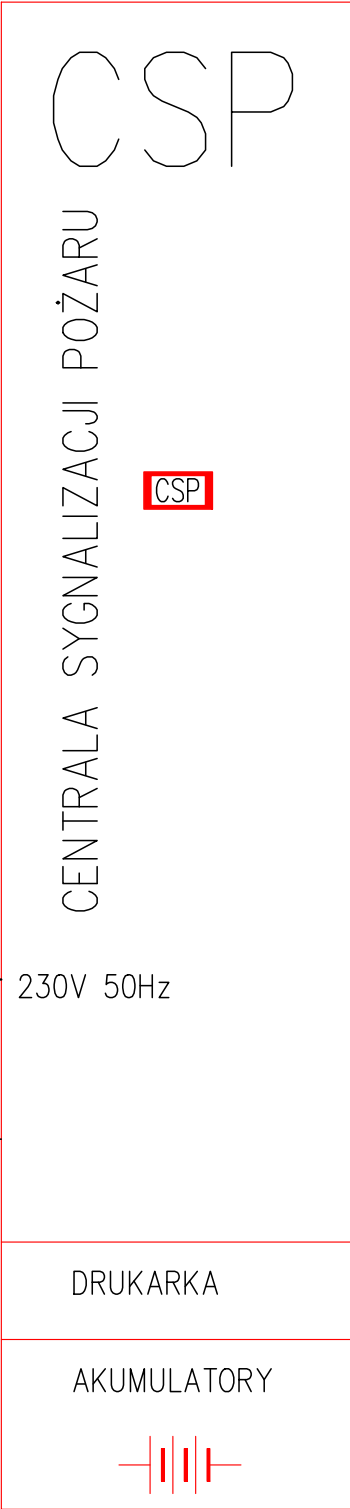

PROJEKTANT	mgr inż. KAMIL WĘGRZYK	SLK/7847/PWBE/18	XII 2025	
SPRAWDZAJĄCY	mgr inż. KRZYSZTOF SKUBACZ	SLK/4813/PWBE/13	XII 2025	
	IMIĘ I NAZWISKO	NR UPRAWNIEN BUD.	DATA	PODPIS
JEDNOSTKA PROJEKTOWA				
alpi PRACOWNIA ARCHITEKTONICZNA				
41-253 CZELADŹ UL. STAROPOGOŃSKA 21				
TEL. (32) 793 53 95 TEL. 602 515 340 E-MAIL: biuro@alpi.net.pl http://www.alpi.net.pl				
INWESTOR				
OMEGA GROUP Sp. z o.o.				
44-100 GLIWICE UL. DOLNEJ WSI 71				
OBIEKT / ZAMIERZENIE BUDOWLANE			SKALA RYS.	-
Budowa stacji paliw płynnych wraz z infrastrukturą techniczną			DATA	20 GRUDZIEŃ 2025
GLIWICE ul. Sowińskiego			SPORZĄDZENIA RYS.	
TYTUŁ RYS.			NUMER RYS.	
SCHEMAT IDEOWY INSTALACJI SSP			PT.E.12	