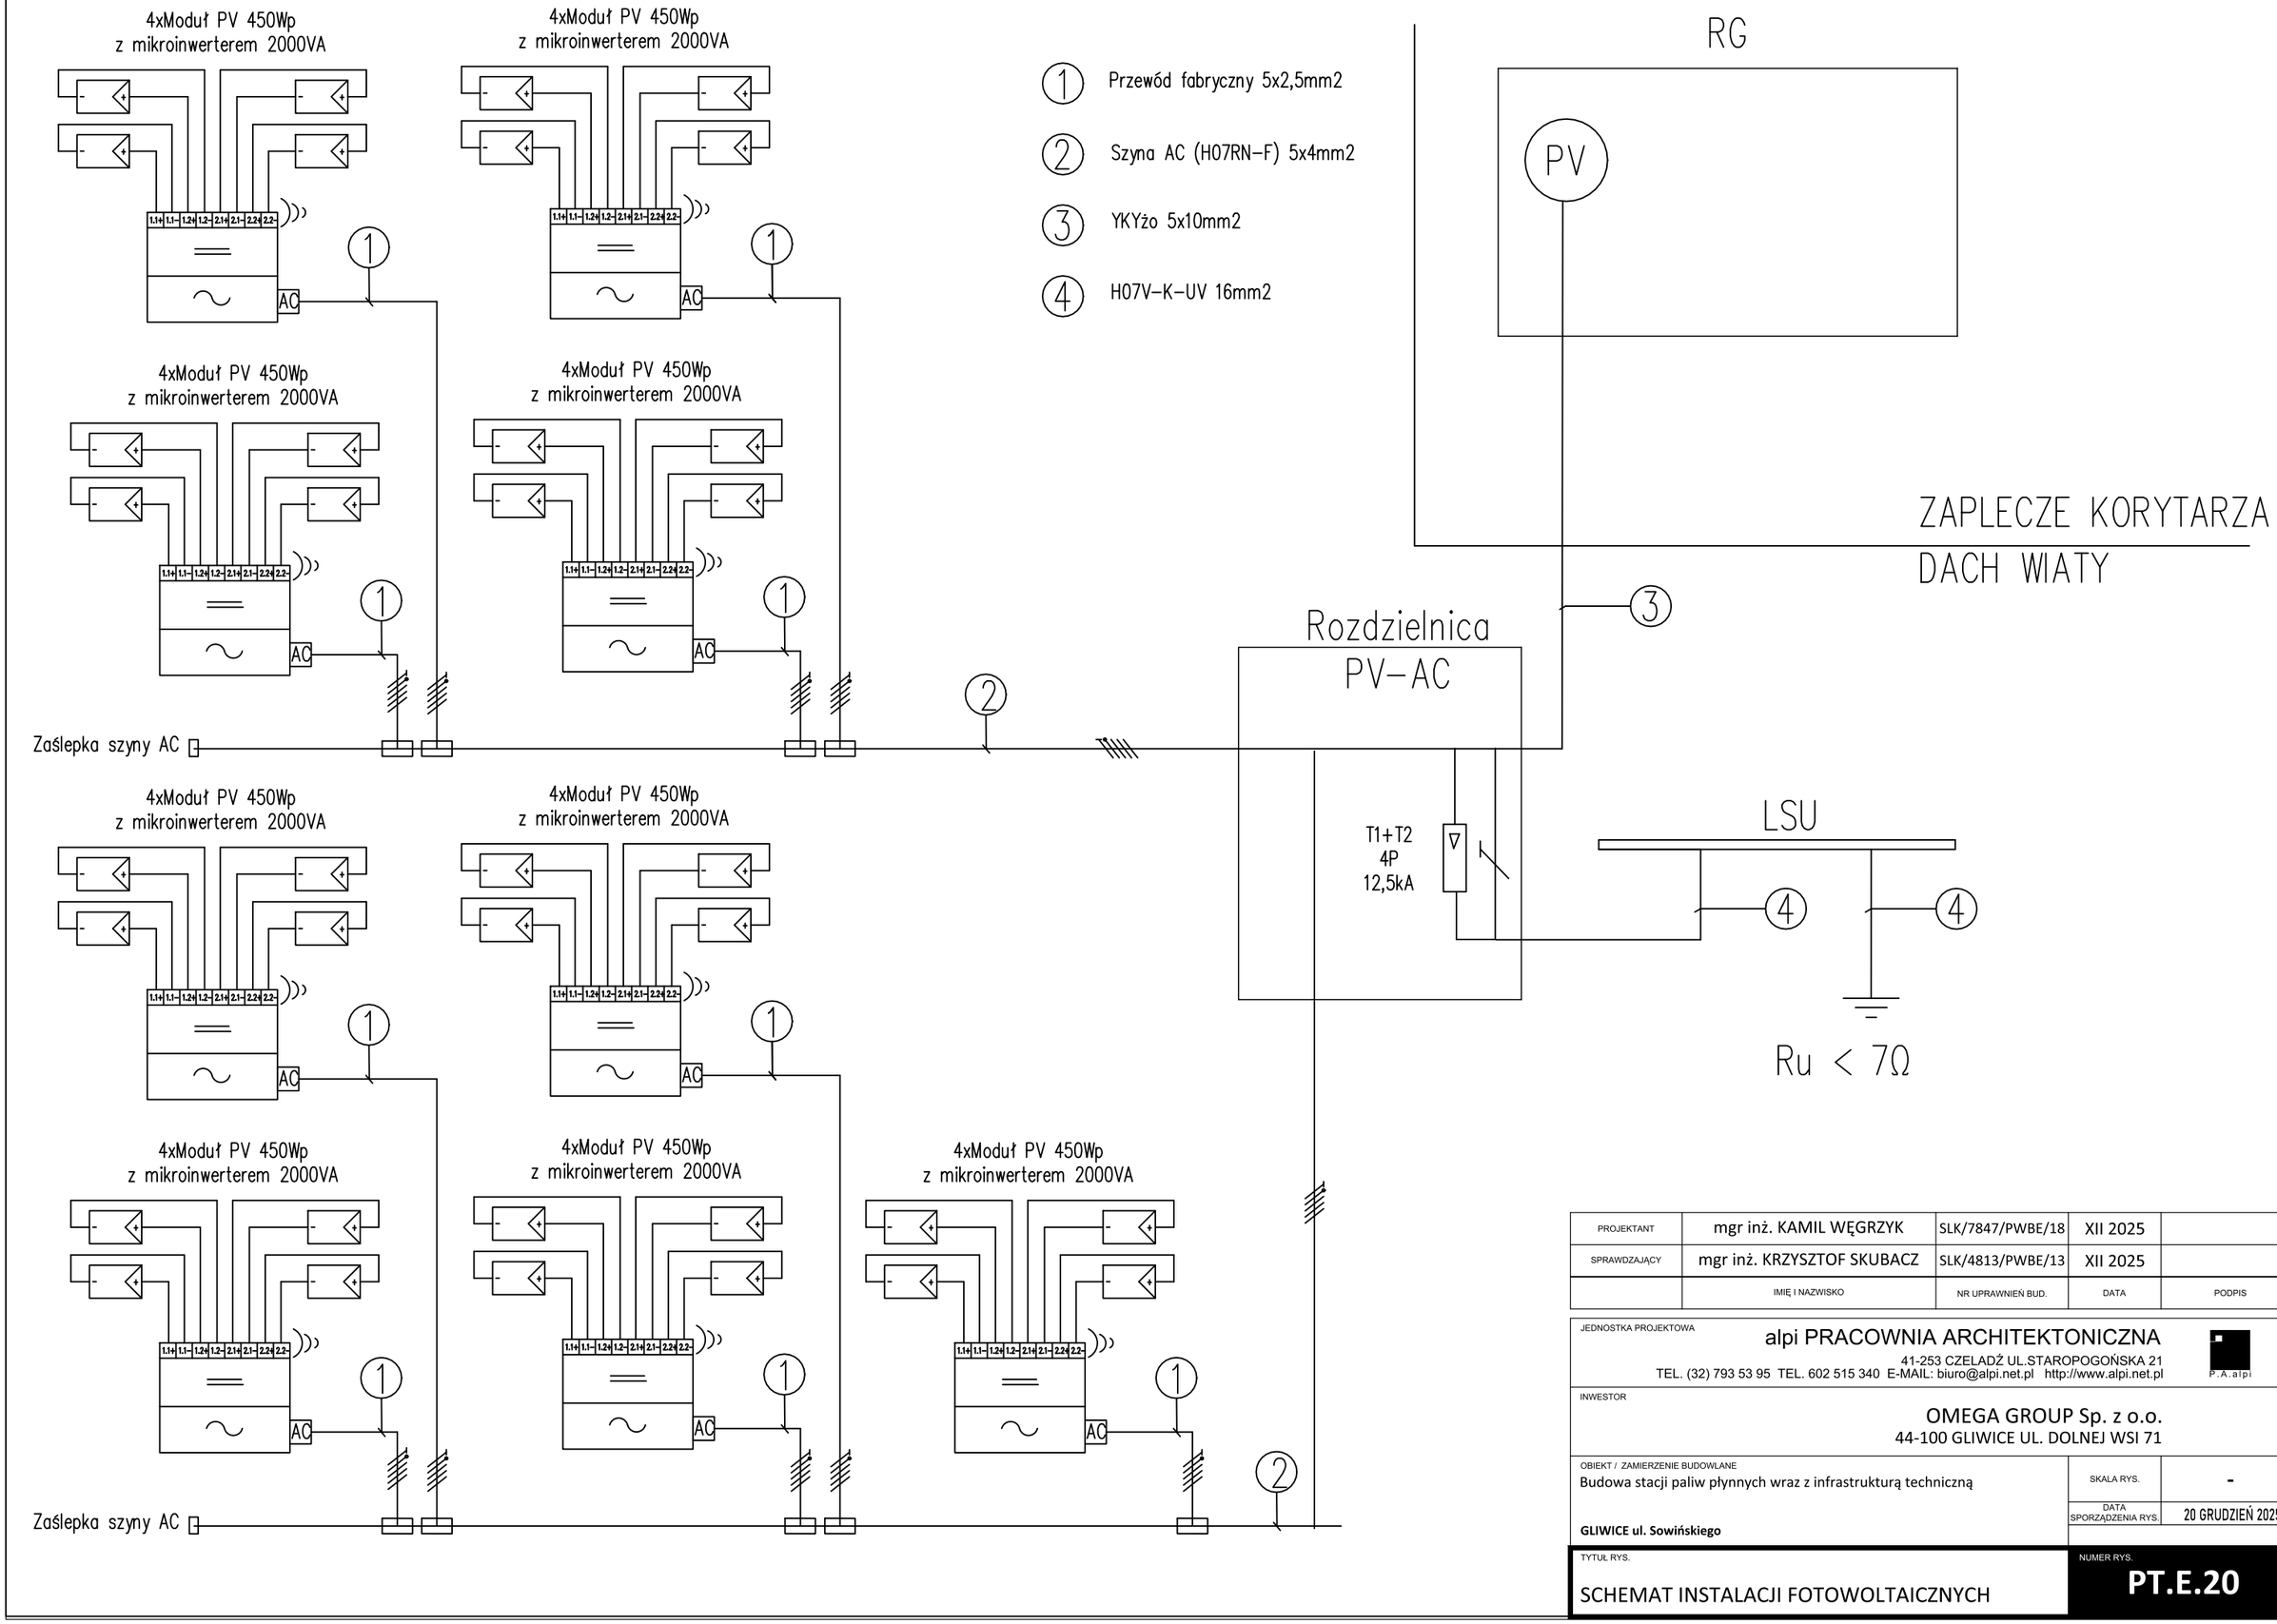

PROJEKTANT	mgr inż. KAMIL WĘGRZYK	SLK/7847/PWBE/18	XII 2025	
SPRAWDZAJĄCY	mgr inż. KRZYSZTOF SKUBACZ	SLK/4813/PWBE/13	XII 2025	
	IMIĘ I NAZWISKO	NR UPRAWNIEŃ BUD.	DATA	PODPIS

JEDNOSTKA PROJEKTOWA

alpi PRACOWNIA ARCHITEKTONICZNA

41-253 CZELADŹ UL.STAROPOGOŃSKA 21

TEL. (32) 793 53 95 TEL. 602 515 340 E-MAIL: biuro@alpi.net.pl http://www.alpi.net.pl

INWESTOR

OMEGA GROUP Sp. z o.o.

44-100 GLIWICE UL. DOLNEJ WSI 71

OBIEKT / ZAMIERZENIE BUDOWLANE

Budowa stacji paliw płynnych wraz z infrastrukturą techniczną

GLIWICE ul. Sowińskiego

SKALA RYS. -

DATA SPORZĄDZENIA RYS. 20 GRUDZIEŃ 2025

TYTUŁ RYS.

SCHEMAT INSTALACJI FOTOWOLTAICZNYCH

NUMER RYS.

PT.E.20