
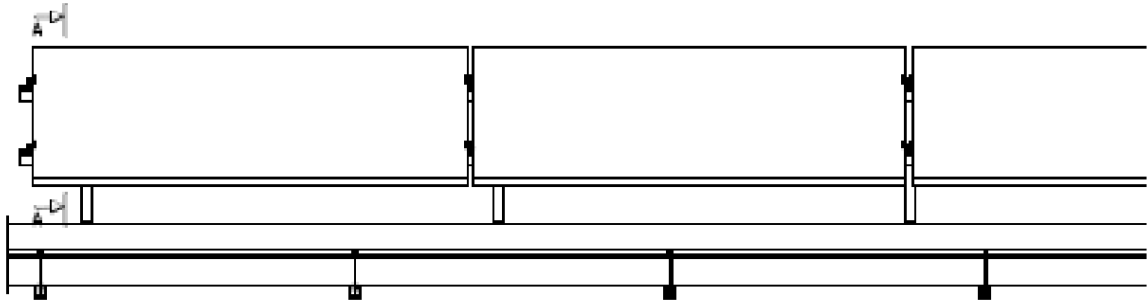



PRZĘKÓJ A-A

WIDOK W1

WIDOK W1

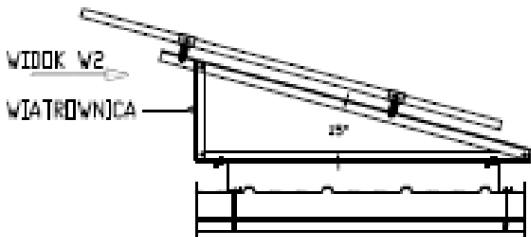

WIDOK W2

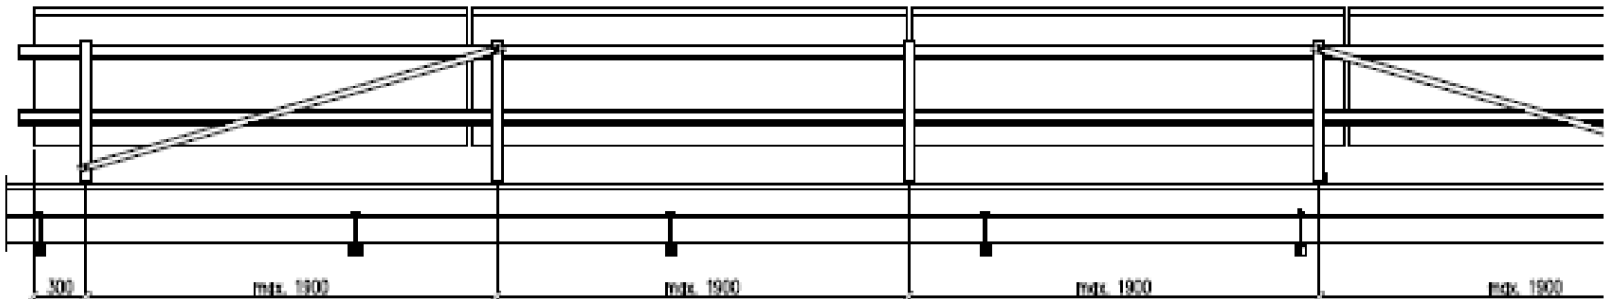

PROJEKTANT	mgr inż. KAMIL WĘGRZYK	SLK/7847/PWBE/18	XII 2025	
SPRAWDZAJĄCY	mgr inż. KRZYSZTOF SKUBACZ	SLK/4813/PWBE/13	XII 2025	
	IMIĘ I NAZWISKO	NR UPRAWNIEŃ BUD.	DATA	PODPIS
JEDNOSTKA PROJEKTOWA				
alpi PRACOWNIA ARCHITEKTONICZNA 41-253 CZELADŹ UL. STAROPOGOŃSKA 21 TEL. (32) 793 53 95 TEL. 602 515 340 E-MAIL: biuro@alpi.net.pl http://www.alpi.net.pl				
INWESTOR				
OMEGA GROUP Sp. z o.o. 44-100 GLIWICE UL. DOLNEJ WSI 71				
OBIEKT / ZAMIERZENIE BUDOWLANE			SKALA RYS.	-
Budowa stacji paliw płynnych wraz z infrastrukturą techniczną			DATA SPORZĄDZENIA RYS.	20 GRUDZIEŃ 2025
GLIWICE ul. Sowińskiego				
TYTUŁ RYS.			NUMER RYS.	
SPÓSÓB MONTAŻU MODUŁÓW PV NA DACHU KRYTYM BLACHĄ			PT.E.23	