



**PRZEKROJE KONSTRUKCYJNE  
- ZJAZD  
1:25**

**PRZEKRÓJ PRZEPUSTU  
B-B**

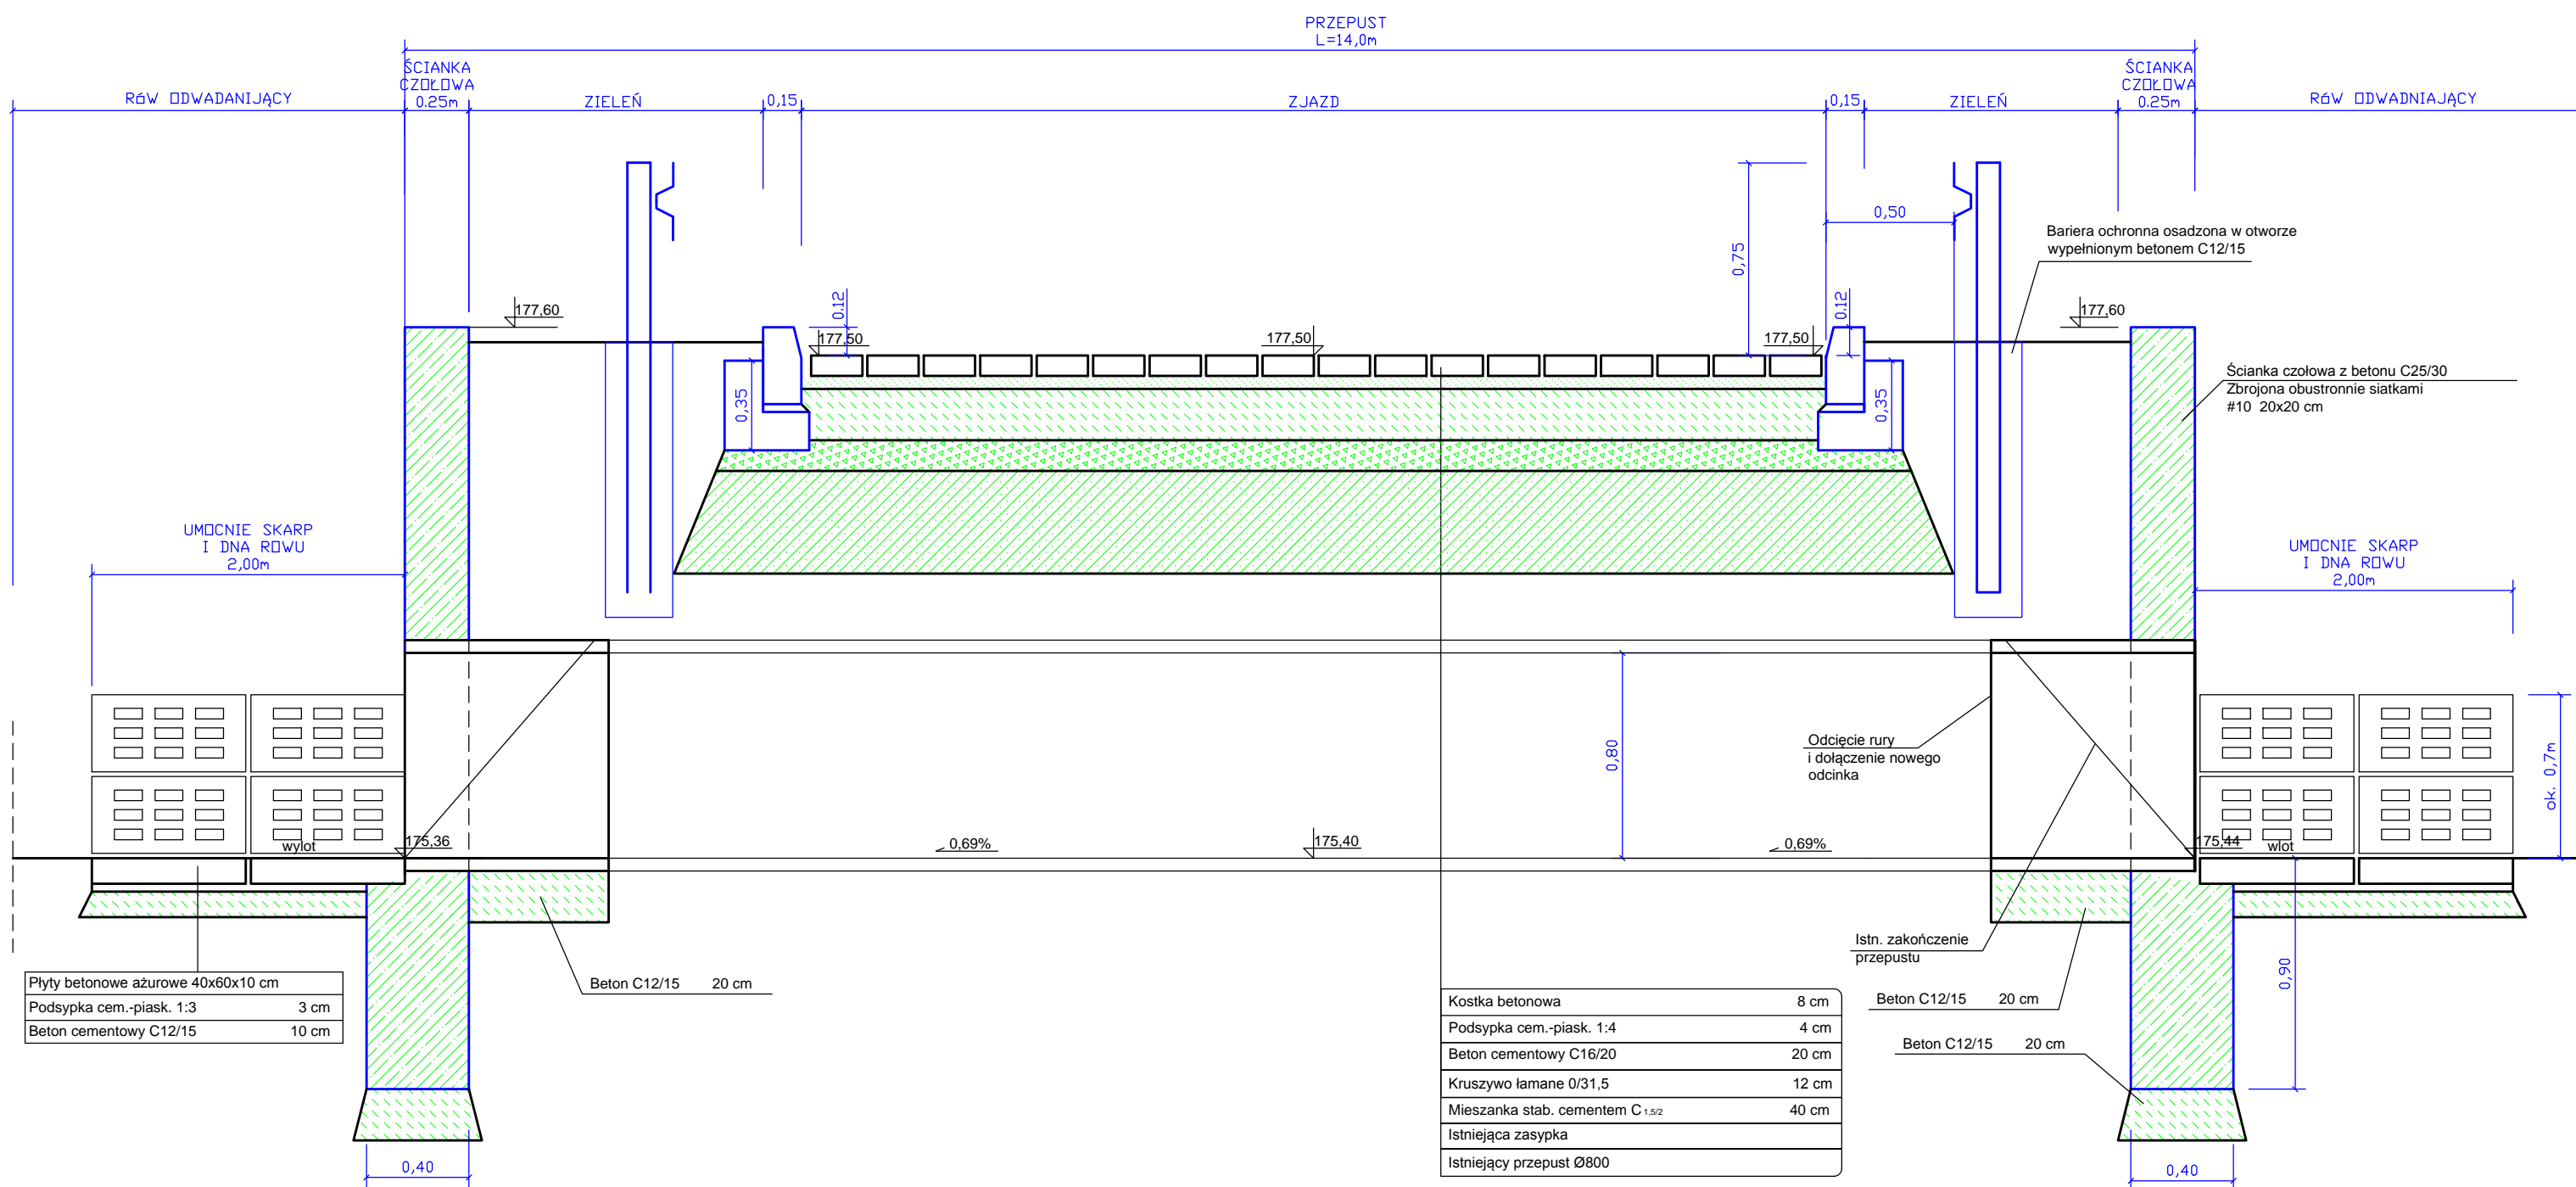

**PRZEKRÓJ A-A**

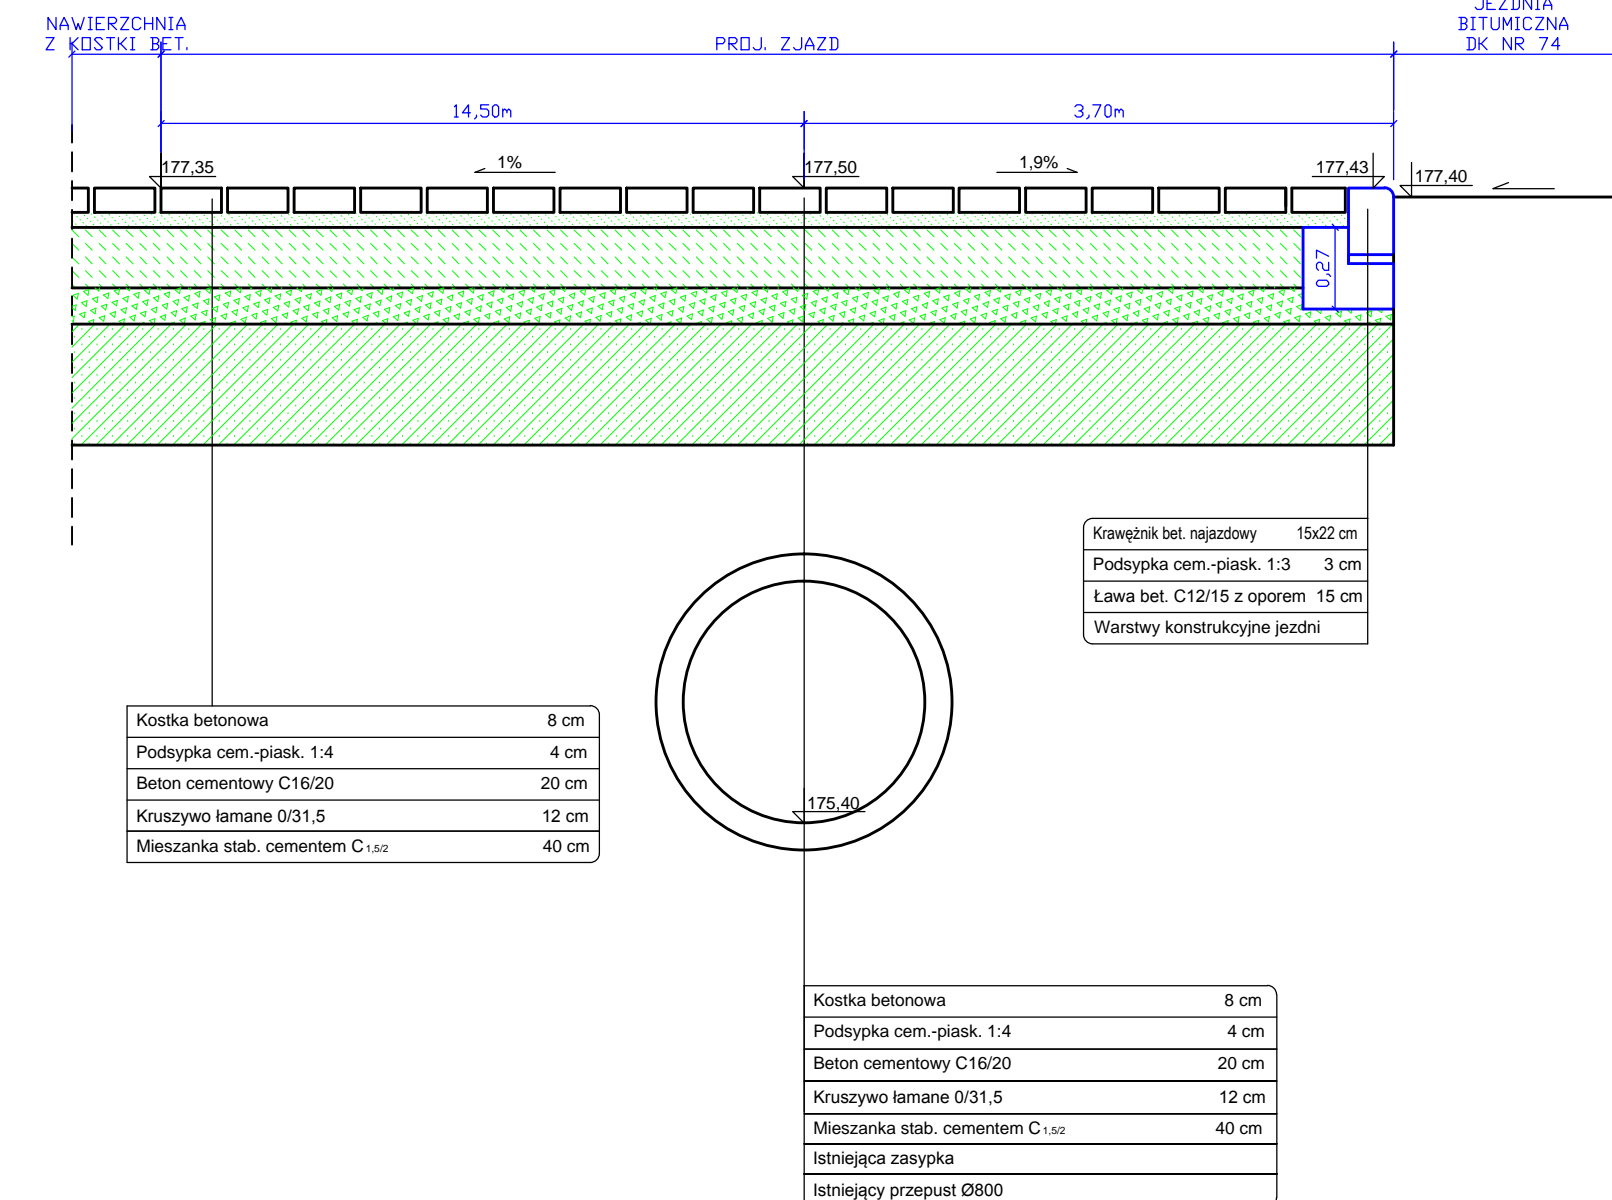

NAZWA OBIEKTU BUDOWLANEGO	STACJA PALIW ORLEN S.A. PRZY UL. ZGIERSKIEJ W KONSTANTYNOWIE ŁÓDZKIM		
TYTUŁ RYSUNKU	<b>PRZEKROJE KONSTRUKCYJNE</b>		
IMIĘ I NAZWISKO PROJEKTANTA	mgr inż. ADAM ZOGA	PODPIS PROJEKTANTA	SKALA RYS.
NUMER UPRAWNIENI BUDOWLANYCH	175/88/UW		<b>1:25</b>
			NUMER RYS.
			<b>D3</b>