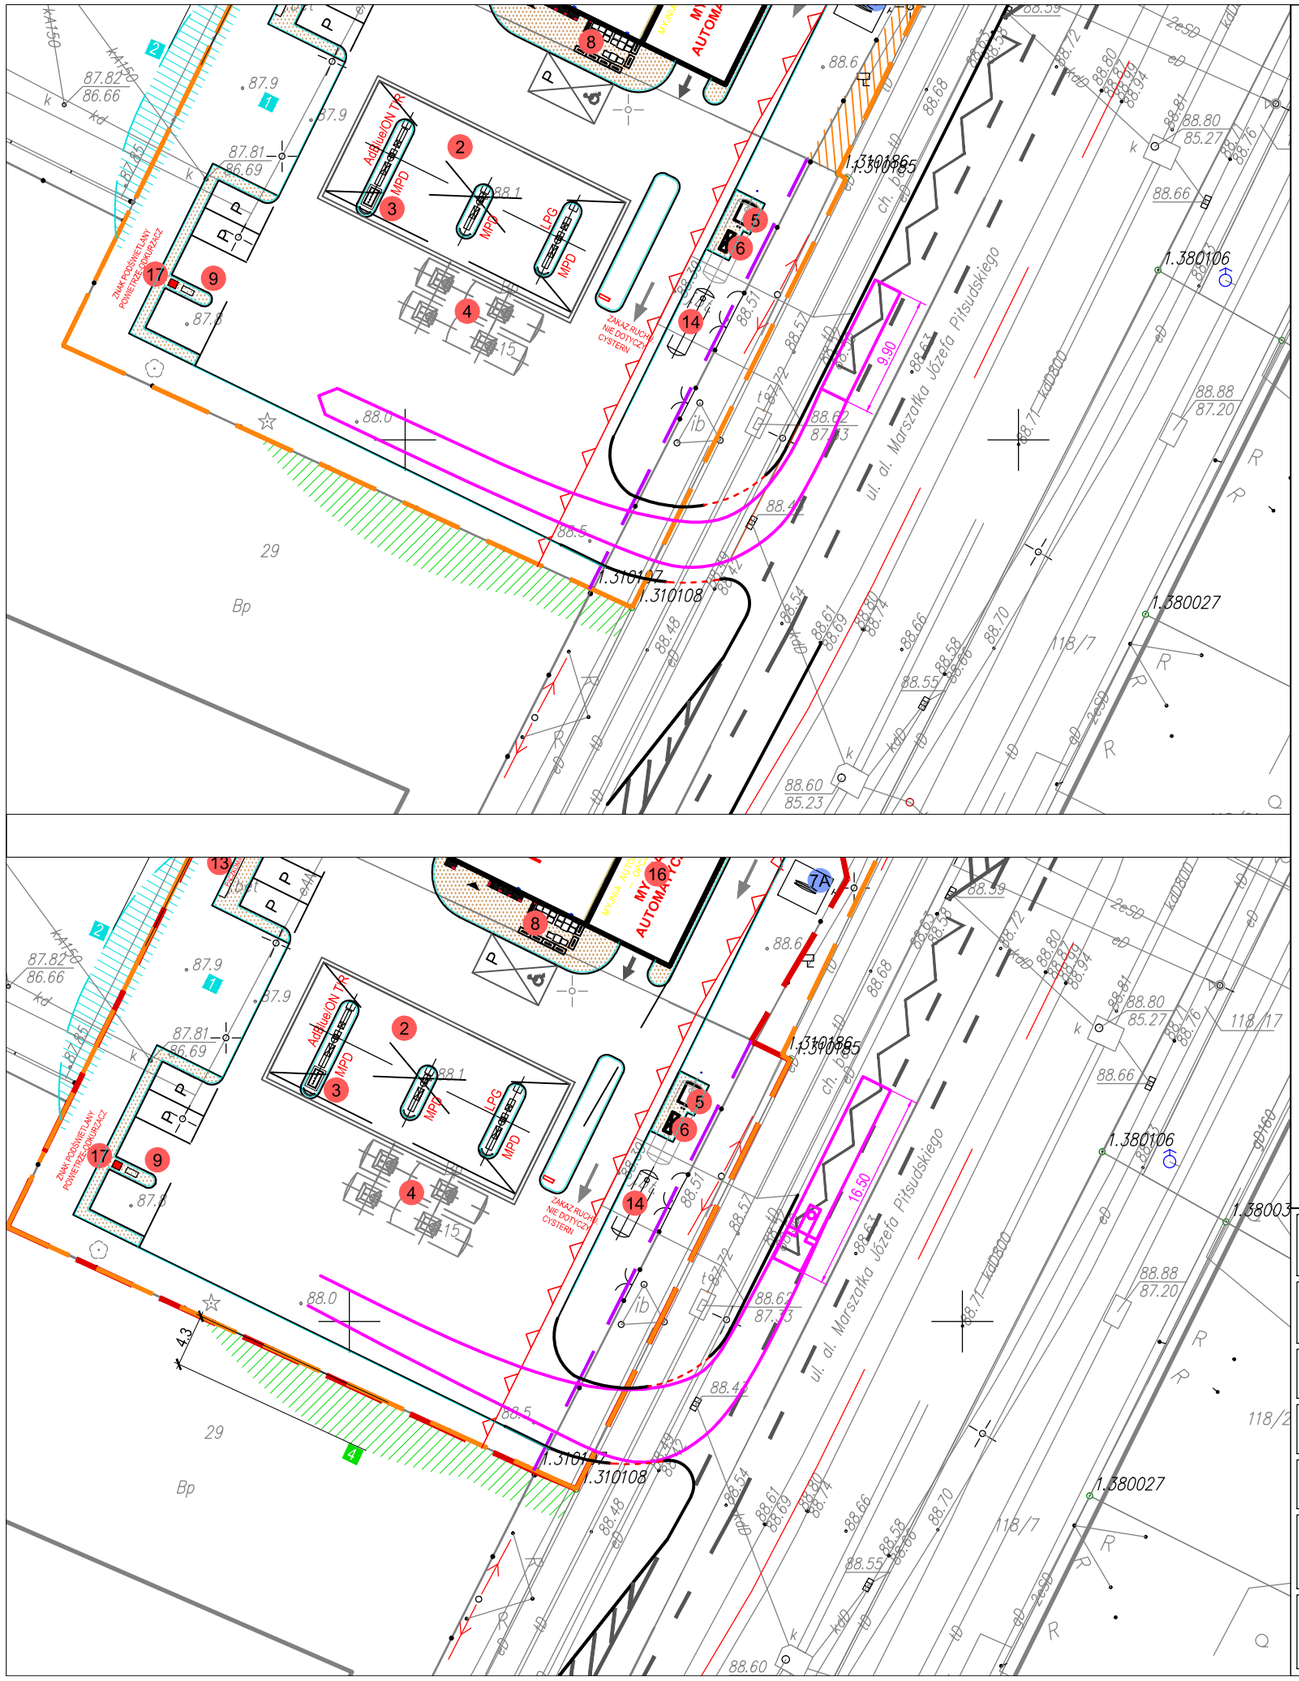

LEGENDA

trajektoria pojazdu miarodajnego
- pojazd komunalny L=9,90m

Parametry geometryczne zjazdu zapewniają przejezdność pojazdu miarodajnego - pojazd komunalny L=9,90 m

Sprawdzono także trajektorię dla ciągnika siodłowego z naczepą L=16,50 m

	ORLEN S.A. **ul. Chemików 7, 09-411 Płock**	**STADIUM:** -
	AGP1 Sp. z o.o. 53-150 Wrocław, ul. Gajowicka 166/5	**REWIZJA:** -
TEMAT:	**BUDOWA STACJI PALIW PŁYNNYCH WRAZ Z INFRASTRUKTURĄ TOWARZYSZĄCĄ**	**DATA:** LIPIEC 2025
ADRES:	**ul. Piłsudskiego 103, 05-270 Marki** **działka nr 14, 15, obręb ew. 0031, jednostka ew. 143402_1**	**SKALA:** 1:500
NAZWA RYSUNKU:	**PLANSZA PRZEJEZDNOŚCI**	**NR RYS.:** D3
DROGI PROJEKTANT:	**mgr inż. Adam Zoga** uprawnienia nr 175/88/UW specjalność konstrukcyjno- inżynieryjna w zakresie dróg	
DROGI SPRAWDZAJĄCY:	**mgr inż. Mateusz Zoga** uprawnienia nr 76/DOŚ/13 w specjalności drogowej	