


istn. stacja transformatorowa
STSp 20/250 Izabelin
nr 450293


układ sieci: TN-C

NR ZŁĄCZA Z4509745

NR ZŁĄCZA Z4506124

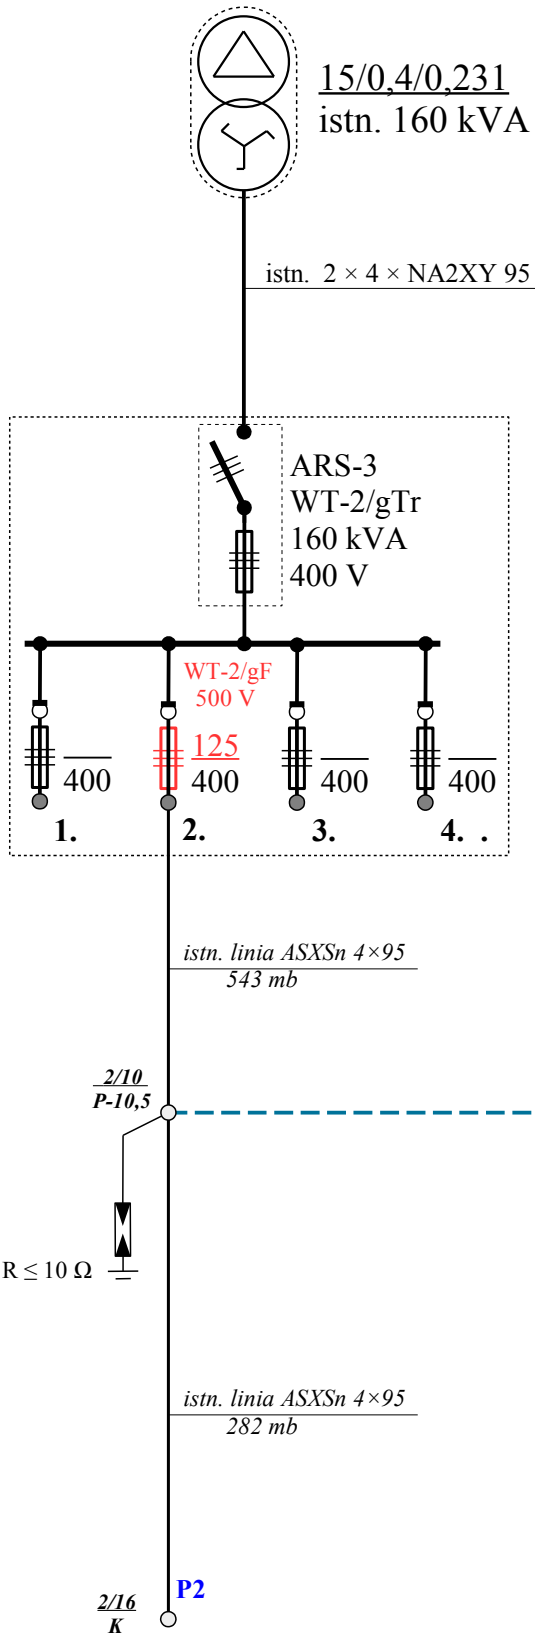


punkt P2:
I_{zw} = 323 A
ΔU = 7,05 %

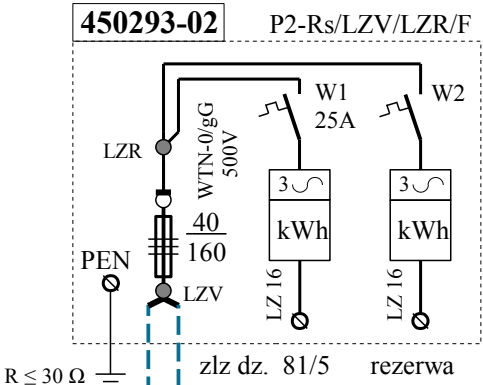

proj. NA2XY 4×120 – 2/16 mb
w miejsce istn. NA2XY 4×35
(kabel NA2XY 4×35 unieczynnić,
wykorzystać jako wzmocnienie
uziemia)

NA2XY 4×120 – 222/231 mb
+ FeZn – 25 mb

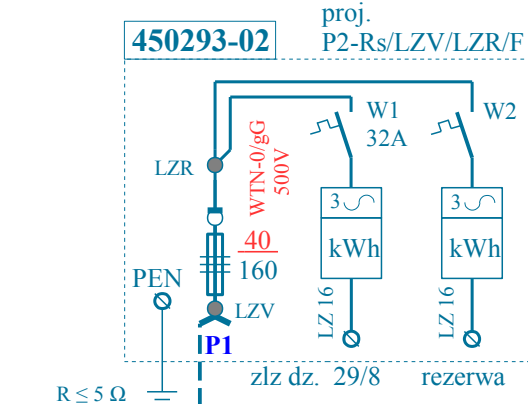

punkt P1:
I_{zw} = 357 A
ΔU = 7,24 %

WP:
P/25/067894

Legenda

- proj. kabel NA2XY (YAKXs) SE 0,6/1 kV 4×120, łączna długość 224/247 mb
- proj. rura osłonowa SRS 110 (przecisk) oraz DVK 110, długość wg opisu
- 2/10 P-10,5 istniejący słup w linii nN (na słupie 2/10 są zabudowane ograniczniki przepięć, istniejący uziom uzupełnić do wartości $R \leq 10 \Omega$)

Działki: obręb Izabelin – 29/8, 29/14, 29/13, 33/2, 81/7

Przedsiębiorstwo Handlowo Usługowe „ELMIX” s. c. w Koninie		
PROJEKTOWAŁ: mgr inż. Florian Lewandowicz Upr. proj. w zakresie sieci i inst. elektr. UAB.8346/II/74/89		INWESTOR: ENERGA – OPERATOR S. A.
SPRAWDZIŁ: inż. Wojciech Ćwikliński Upr. proj. w zakresie sieci i inst. elektr. GPB.I.7342-6/97		80-557 Gdańsk ul. Marynarki Polskiej 130 (O/Kalisz, RD Konin)
OBIEKT: Linia kablowa nN i przyłącze nN do działki budowlanej w m. Izabelin gm. Kramsk, dz. jw.		
TREŚĆ: Schemat napow. - kablowej nN i przyłącza nN		
SKALA:	DATA: marzec 2026	NR RYS. 2.
NR WP: P/25/067894	OBI/45/2503781	nr umowy KJ01113/26