MAPA DO CELÓW PROJEKTOWYCH		
Skala mapy		**1:500**
Położenie obszaru opracowania: Miejscowość		Rudzica ul. Piaskowa
Nazwa gminy		Kramsk
Obręb ewidencyjny	identyfikator	0025
	nazwa	RUDZICA
Oznaczenie układu współrzędnych	Prostokatnych płaskich	PL-2000/6
	Układu wysokości	PL-EVRF2007-NH
Określenie obszaru, który był przedmiotem aktualizacji		- - - - -
identyfikator zgłoszenia prac geodezyjnych		Z.40600.1382.2026
Data opracowania mapy		24.04.2026

Oświadczam, że niniejszy dokument został opracowany w wyniku prac, których rezultaty zawiera operat techniczny wpisany do ewidencji materiałów państwowego zasobu geodezyjnego i kartograficznego. Jestem świadomy odpowiedzialności karnej za złożenie fałszywego oświadczenia	
Identyfikator zgłoszenia prac geodezyjnych	**Z.40600.1382.2026**
Nazwa organu prowadzącego państwowy zasób geodezyjny i kartograficzny	**STAROSTA KONIŃSKI**
Identyfikator ewidencyjny operatu technicznego i data przyjęcia do zasobu	P.3010.2026.1590 z dnia 29.04.2026
Wykonawca prac geodezyjnych	Biuro Usług Geodezyjnych Rolski Piotr
Imię i nazwisko oraz numer uprawnień zawodowych kierownika prac geodezyjnych	inż. geod. Piotr Rolski nr uprawnień 16738

ZA ZGODNOŚĆ Z ORYGINAŁEM

Florian Lewandowicz
mgr inż. elektryk
upr.bud.nr UA/NT/2 8346/II/6/86
upr.proj.nr UAB/8346/II/74/89
w specjalności sieci i instalacje elektryczne

Nie wyklucza się istnienia w terenie innych przewodów oraz sieci uzbrojenia terenu, które nie zostały zgłoszone do pomiaru w ramach geodezyjnej inwentaryzacji powykonawczej lub brak jest informacji w instytucjach branżowych.

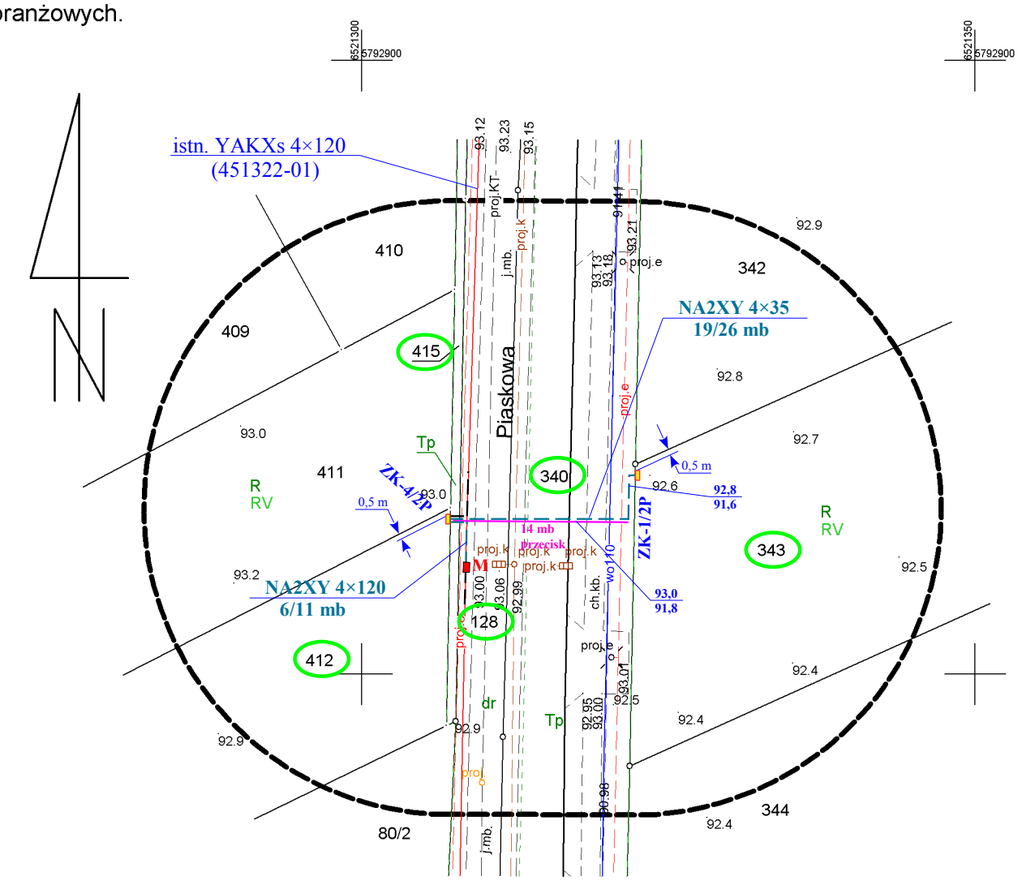

Podpis jest prawidłowy
Dokument podpisany przez Wiktor Rosiński
Data: 2026.05.05 14:59:21 CEST

STAROSTA KONIŃSKI
Niniejsza dokumentacja była przedmiotem
narady koordynacyjnej, która odbyła się
za pomocą środków komunikacji elektronicznej
Data narady: 2026-05-05
Znak sprawy: MN.405.274.2026
Uwagi i zalecenia zostały zawarte w protokole
z narady koordynacyjnej
Przewodniczący narady:Wiktor Rosiński

Legenda

ZK-4/2P
ZK-1/2P — proj. złącze kablowe typu odpowiednio: KRSN-P2/2F-NH2/2R-NH00/F oraz P2-RS/LZV/LZR/F, zaciski PEN w złączach uziemić, R ≤ 30 Ω

proj. kabel NA2XY (YAKXs) SE 0,6/1 kV 4×120 oraz 4×35, długość: 4×120 – 6/11 mb, 4×35 – 19/26 mb

rura osłonowa SRS 110 (przecisk), długość wg opisu

M — proj. mufa LJSB-4×50-120-PL02 (1 kpl)

Działki: obręb Rudzica – 343, 340, 128, 415, 412

BIURO USŁUG GEODEZYJNYCH
Rolski Piotr
62-500 Konin, ul. J.Dąbrowskiego 26
tel. 0-608 125 740
Regon 310203938 NIP 665-104-07-59

inż. geod. Piotr Rolski
geodeta uprawniony
nr uprawnień zawodowych 16738

Przedsiębiorstwo Handlowo Usługowe „ELMIX" s. c. w Koninie

PROJEKTOWAŁ: mgr inż. Florian Lewandowicz Upr. proj. w zakresie sieci i inst. elektr. UAB.8346/II/74/89	podpis	INWESTOR: **ENERGA – OPERATOR S. A. 80-557 Gdańsk ul. Marynarki Polskiej 130 (O/Kalisz, RD Konin)**
SPRAWDZIŁ: inż. Wojciech Ćwikliński Upr. proj. w zakresie sieci i inst. elektr. GPB.I.7342-6/97	podpis	
OBIEKT: Linia kablowa nN i przyłącze nN do działek budowl. w m. Rudzica gm. Kramsk, działki jw.		
TREŚĆ: Projekt zagospodarowania terenu		
SKALA: **1 : 500**	DATA: **kwiecień 2026**	NR RYS. **1.**
NR WP: P/25/104548	OBI/45/2600317 nr umowy KJ01977/26	