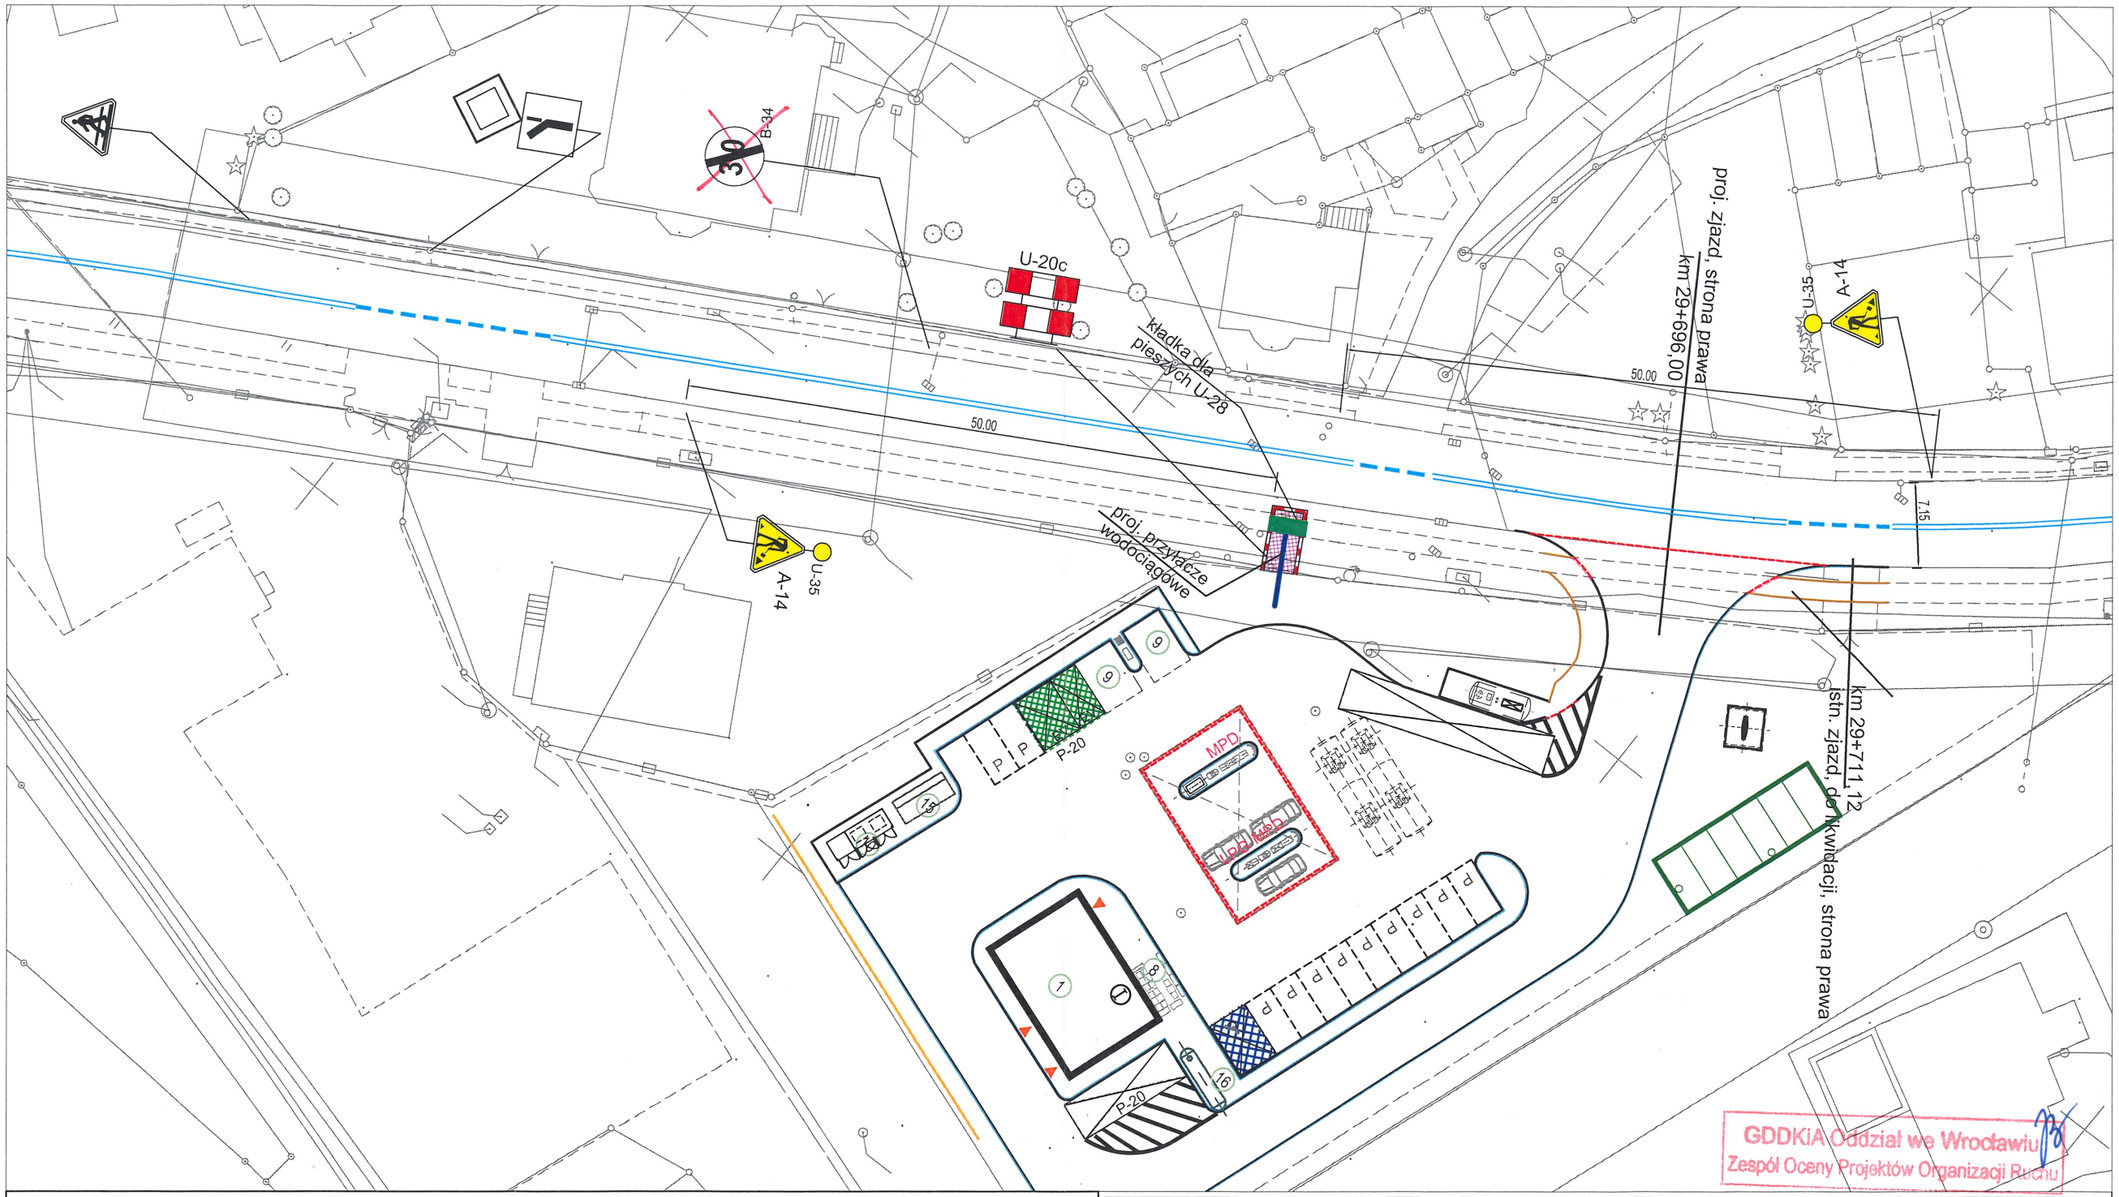

LEGENDA

- A-14 — PROJ. OZNAKOWANIE PIONOWE
- ISTNIEJĄCE OZNAKOWANIE PIONOWE
- PROJ. ZAPORY
- OBSZAR WYŁĄCZONY Z RUCHU - ETAP 2
- ISTNIEJĄCE OZNAKOWANIE POZIOME

ORLEN S.A. ul. Chemików 7, 09-411 Płock		STADIUM: ORG RUCHU
AGP1 sp. z o.o. 53-150 Wrocław, ul. Gajowicka 166/5		REWIZJA: -
TEMAT:	PROJEKT ORGANIZACJI RUCHU TYMCZASOWEGO	DATA: 12.11.2024
ADRES:	Wiązów, 57-120 Wiązów ul. Strzelińska działka nr 72/10, obręb ew. 0001, jednostka ew. 021705_4	SKALA: 1:500
NAZWA RYSUNKU:	PLANSZA ORGANIZACJI RUCHU TYMCZASOWEGO - ETAP 2	NR RYS.: 2
DROGI PROJEKTANT:	mgr inż. Mateusz Zoga uprawnienia nr 76/DOŚ/13, w spec. drogowej do projektowania bez ograniczeń	