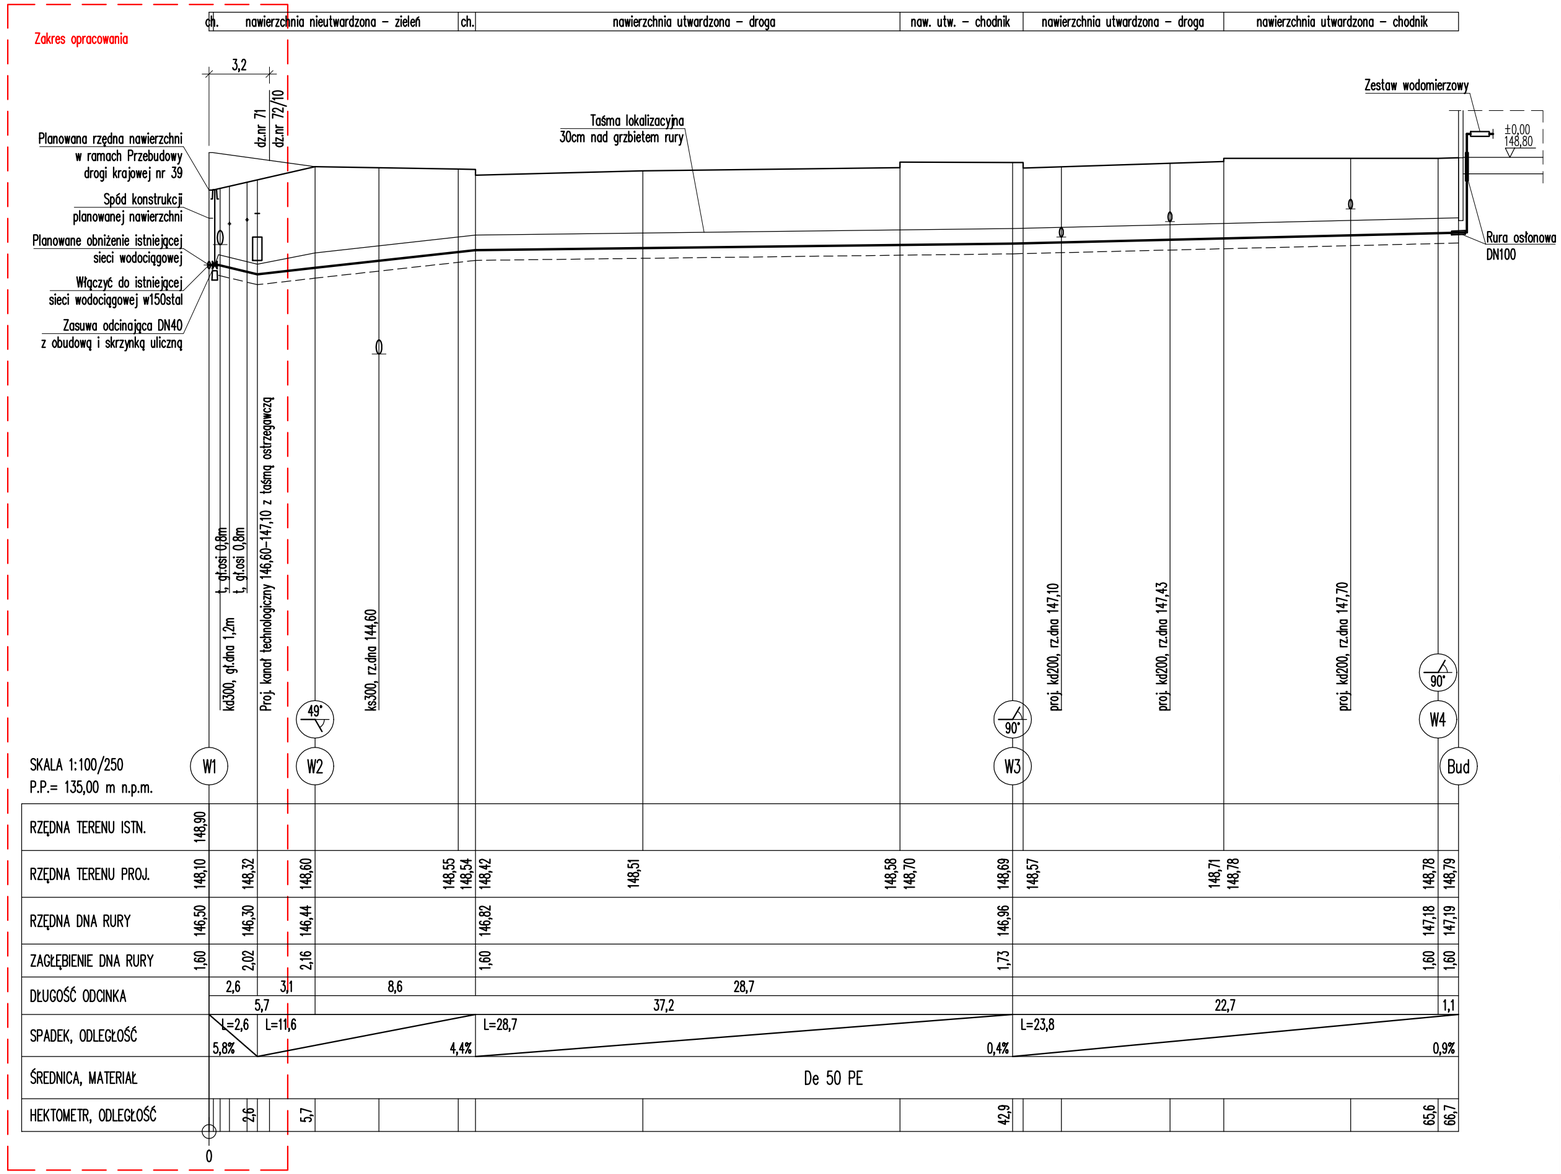

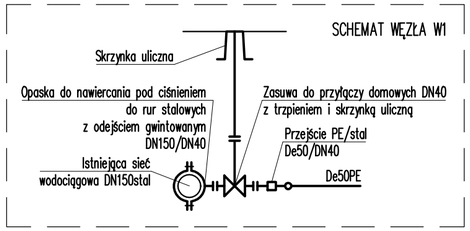

Generalna Dyrekcja Dróg Krajowych i Autostrad
Oddział we Wrocławiu

Załącznik stanowi integralną część decyzji

Nr OWR.Z-3.4341.286.2024.4.MSI

UWAGI:
1. UWAGI I OPISY ZAMIESZCZONE W CZĘŚCI RYSUNKOWEJ I OPISOWEJ PROJEKTU STANOWIĄ INTEGRALNĄ CZĘŚĆ NINIEJSZEGO OPRACOWANIA.
2. WSZELKIE PRACE WYKONAĆ ZGODNIE ZE SZTUKĄ BUDOWLANĄ I OBOWIĄZUJĄCYMI PRZEPISAMI.
3. PRZED PRZYSTĄPIENIEM DO REALIZACJI NALEŻY ZAPOZNAĆ SIĘ POZOSTAŁYMI PROJEKTAMI INSTALACYJNYMI, ORAZ SPRAWDZIĆ WYMIARY I RZĘDNE Z NATURY, W SZCZEGÓLNOŚCI RZĘDNE ISTNIEJĄCYCH PRZEWODÓW. WSZELKIE ROZBIEŻNOŚCI, W TYM WYSTĄPIENIE W TERENIE NIEZINWENTARYZOWANYCH PRZEWODÓW, ZGŁOSIĆ PROJEKTANTOM CELEM DOKONANIA KOREKTY ROZWIĄZANIA PROJEKTOWEGO.
4. NAPOTKANE NA TRASIE KABLE I PRZEWODY POWINNY BYĆ ZABEZPIECZONE PRZED USZKODZENIEM.
5. WSZYSTKIE ROZWIĄZANIA TECHNOLOGICZNE I MATERIAŁOWE POWINNY POSIADAĆ ODPOWIENDNIE CERTYFIKATY I ATESTY ORAZ POWINNY BYĆ WYKONYWANE ŚCIŚLE WG INSTRUKCJI PRODUCENTA.

	ORLEN S.A. **ul. Chemików 7, 09-411 Płock**	**STADIUM:**	**K**
	AGP1 sp. z o.o. 53-150 Wrocław, ul. Gajowicka 166/5	**REWIZJA:**	**-**
TEMAT:	**BUDOWA STACJI PALIW PŁYNNYCH W MIEJSCOWOŚCI WIĄZÓW**	**DATA:**	**11.2024**
ADRES:	**Wiązów, 57-120 Wiązów ul. Strzelińska** **działka nr 72/10, obręb ew. 0001, jednostka ew. 021705_4**	**SKALA:**	**1:100/250**
NAZWA RYSUNKU:	**PROFIL PRZYŁĄCZA WODY**	**NR RYS.:**	**IZ2**
INSTALACJE SANITARNE PROJEKTANT:	**mgr inż. Elżbieta Bester** uprawnienia nr 324/90/UW specjalność instalacyjno-inżynieryjna w zakresie sieci sanitarnych, uprawnienia nr 116/79/WBPP specjalność instalacje sanitarne		