


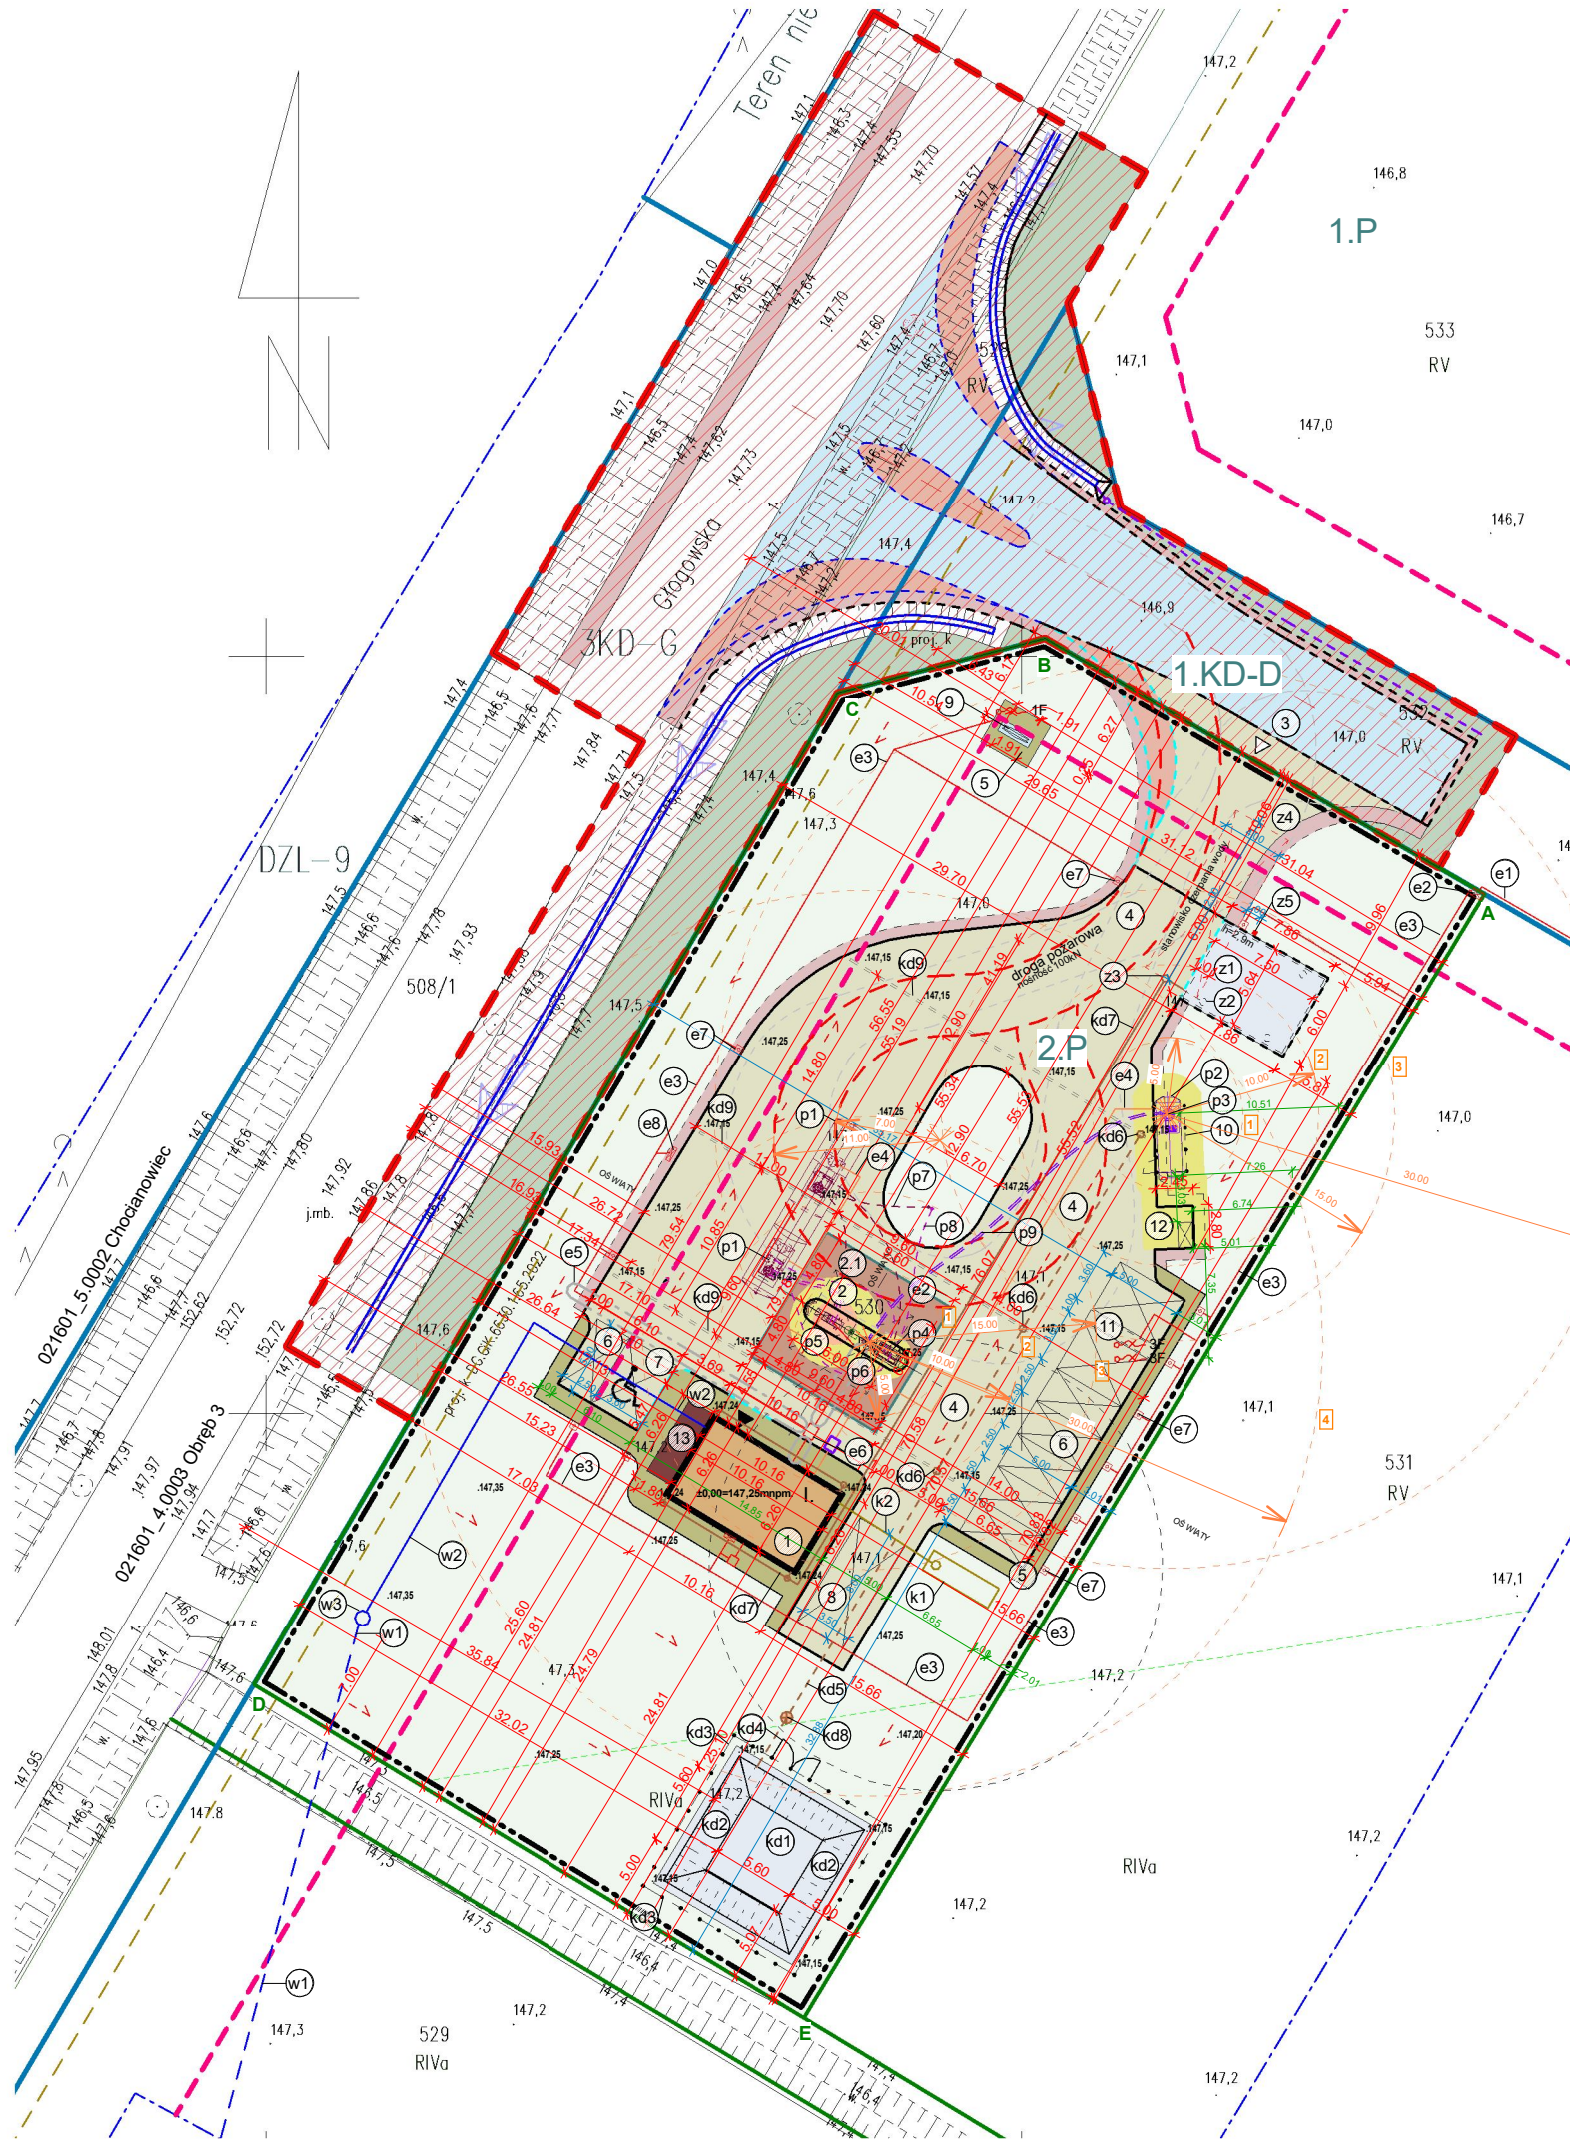

BILANS TERENU DZIAŁKI 530		
POWIERZCHNIA DZIAŁKI 530:	3674,00m ²	
POWIERZCHNIA DZIAŁKI - TEREN 2.P :	2661,43m ²	100,0%
POWIERZCHNIA DZIAŁKI - TEREN 1.KD-D :	200,74m ²	
POWIERZCHNIA DZIAŁKI - TEREN 3.KD-G :	811,83m ²	
POWIERZCHNIA ZABUDOWY - teren 2.P	75,84m ²	2,9%
w tym:		
PAWILON STACJI PALIW	63,60m ²	2,4%
WIATA SMIEŃNIKOWA	9,90m ²	0,4%
SLUP WIATY NAD DYSTRYBUTORAMI	0,50m ²	0,02%
FUNDAMENT PYLONU CENOWEGO	1,84m ²	0,08%
POWIERZCHNIA UTWARDZONA - teren 2.P	1223,47m ²	46,0%
w tym:		
TACA SZCZELNA PRZY DYSTRYBUTORACH	92,12m ²	3,5%
WYSEPKA DOD DYSTRYBUTORAMI	11,40m ²	0,4%
JEZDNIA - nawierzchnia z kostki brukowej betonowej typ Holland	971,88m ²	36,5%
CHODNIKI - nawierzchnia z kostki brukowej betonowej Kontur	108,24m ²	4,1%
OPASKA WOKÓŁ CHODNIKÓW - nawierzchnia z kruszywa stab.	39,83m ²	1,5%
POWIERZCHNIA ZABUDOWY - teren 1.KD-D	0m ²	
POWIERZCHNIA UTWARDZONA - teren 1.KD-D	86,45m ²	
w tym:		
JEZDNIA - nawierzchnia z kostki brukowej betonowej typ Holland	68,32m ²	
CHODNIKI - nawierzchnia z kostki brukowej betonowej Kontur	3,88m ²	
OPASKA WOKÓŁ CHODNIKÓW - nawierzchnia z kruszywa stab.	14,25m ²	
POWIERZCHNIA ZABUDOWY - teren 1.KD-D	0m ²	
POWIERZCHNIA UTWARDZONA - teren 1.KD-D	144,51m ²	
w tym:		
JEZDNIA - nawierzchnia z kostki brukowej betonowej typ Holland	109,34m ²	
CHODNIKI - nawierzchnia z kostki brukowej betonowej Kontur	11,37m ²	
OPASKA WOKÓŁ CHODNIKÓW - nawierzchnia z kruszywa stab.	23,80m ²	
POWIERZCHNIA BIOLOGICZNIE CZYNNNA - teren 2.P	1362,12m ²	51,1%
POWIERZCHNIA DZIAŁKI 530:	3674,00m ²	100,0%
POWIERZCHNIA ZABUDOWY - DZIAŁKA 530	75,84m ²	2,1%
POWIERZCHNIA UTWARDZONA - DZIAŁKA 530	1454,43m ²	39,6%
POWIERZCHNIA BIOLOGICZNIE CZYNNNA - DZIAŁKA 530	2143,73m ²	58,3%

LEGENDA:		
	ZAKRES OPRACOWANIA,	
	GRANICA DZIAŁKI A-E,	
	GŁÓWNE WEJŚCIE DO BUDYNKU,	
	WEJŚCIE / WJAZD NA DZIAŁKĘ,	
	PROJ. PAWILON STACJI PALIW ORLEN	
	PROJ. WIATA NAD DYSTRYBUTORAMI (ODMIERZACZAMI)	
	PROJ. PŁYTA SZCZELNA - beton cementowy	
	PROJ. ZJAZD Z DROGI NR 532 (25KDW) - wg. odrębnego opracowania.	
	PROJ. POWIERZCHNIA UTWARDZONA	
	(JEZDNIA) - nawierzchnia z kostki brukowej betonowej typ Holland	
	PROJ. POWIERZCHNIA UTWARDZONA	
	(CHODNIK) - nawierzchnia z kostki brukowej betonowej Kontur	
	PROJ. MIEJSCA POSTOJOWE DLA SAMOCHODÓW 2,5x5m	
	PROJ. MIEJSCA POSTOJOWE DLA SAMOCHODÓW	
	(niepełnosprawni) 3,6x5m	
	PROJ. MIEJSCA POSTOJOWE - rozładunek 3,5x8m	
	PROJ. PYLON CENOWY STACJI PALIW H=6,00m, S=1,91m.	
	PROJ. OGRÓDZENIE OCHRONNE Z SIATKI STAŁOWEJ.	
	STANOWISKO: ODKURZACZ, SPRĘŻONE POWIETRZE	
	KONTERNER - BUTLE Z GAZEM - szt. 20	
	PROJ. MIEJSCA GROMADZENIA ODPADÓW STAŁYCH - altana śmietnikowa 4x pojemnik 1,1m3	
	OBSZAR ODDZIAŁYWANIA OD DYSTRYBUTORA I ZBIORNIKA LPG zachowano wymagane odległości od bud. mieszkalnych i usługowych.	
LEGENDA: INSTALACJE ELEKTRYCZNE		
	IST. PRZYLĄCZ ELEKTRYCZNY.	
	IST. SZAFKA POMIAROWA ELEKTRYCZNA ZZP.	
	PROJ. INSTALACJA ELEKTRYCZNA KABELEM ZALICZNIKOWYM NA2XY-J 4x240mm ² DO ZASILANIA INWESTYCJI	
	PROJ. KANALIZACJA SŁABOPRĄDOWA	
	RURA OCHRONNA SRS, DVK	
	STUDZIENKI KABLOWE ELEKTRYCZNE/TELETECHNICZNE	
	OPRAWA OŚWIETLENIOWA TERENU STACJI - słupy oświetleniowe kompozytowe LED	
	WYPUST 1 LUB 3 FAZOWY	
	SZAFKA OCHRONY KATODOWEJ.	
LEGENDA: INSTALACJE SANITARNE		
	PROP. TRASA PRZYLĄCZA WODOCIĄG. - wg. odrębnego opracowania.	
	PROJ. ZEWNĘTRZNA INSTALACJA WODOCIĄGOWA	
	PROJ. STUDZIENKA WODOMIERNICZOWA Ø60	
	PROJ. ZBIORNIK ODPAROWUJĄCY - DNO ZBIORNIKA.	
	PROJ. SKARPA WOKÓŁ ZBIORNIKA.	
	PROJ. OGRÓDZENIE OCHRONNE Z SIATKI STAŁOWEJ.	
	PROJ. FURTKA I BRAMA WJAZDOWA.	
	PROJ. KANALIZACJA DESZCZOWA - odprowadzenie wody opadowej z odwodnienia liniowego	
	PROJ. STUDZIENKA ŚCIEKOWA.	
	PROJ. KANALIZACJA DESZCZOWA - odprowadzenie wody opadowej z rynien dachowych do zbiornika PPOŻ.	
	PROJ. SEPARATOR KOALESCENCYJNY Z OSADNIKIEM	
	PROJ. ODWODNIENIE LINIOWE TERENU UTWARDZONEGO - korytko systemowe typu ACO D400	
	PROJ. ZBIORNIK PPOŻ. O POJEMNOŚCI V=100m ³ o wymiarach 6,0x7,86x2,90m	
	PROJ. STUDZIENKA (ZAWÓR) SSAWNY.	
	PROJ. STUDZIENKA OSADNIKOWA.	
	STANOWISKO CZERPANIA WODY 4,0x12,0m	
	PRZEWÓD WRAZ Z NASADĄ SSAWNA DN110	
	PROJ. BEZODPŁYWOWY ZBIORNIK NA NIECZYSTOŚCI CIEKŁE do 10m ³ .	
	PROJ. ZEWNĘTRZNA INSTALACJA KANALIZACJI SANITARNEJ OD PAWILONU STACJI PALIW.	
LEGENDA: INSTALACJE PALIWOWE		
	PROJ. ZBIORNIK PALIW PŁYNNYCH PODZIEMNY poj. 60m ³ - benzyna/ON	
	PROJ. ZBIORNIK LPG PODZIEMNY poj. 10m ³ , Ø1600 mm	
	STUDZIENKA ZLEWOWA ZBIORNIKA LPG PODZIEMNEGO	
	PROJ. SKRZYŻOWA WLEWOWA	
	PROJ. ODMIERZACZ PALIW 4 WĘZÓWY DWUASORTYMENTOWY: BENZYNA, ON	
	PROJ. ODMIERZACZ GAZU 1 WĘZOWY	
	PROJ. INSTALACJA PALIWOWA - BENZYNA	
	PROJ. INSTALACJA PALIWOWA - ON,	
	PROJ. INSTALACJA PALIWOWA - GAZ.	
LEGENDA: BRANŻA DROGOWA		
	ZAKRES ZJAZDU NA DROGĘ WOJEWÓDZKĄ - wg. odrębnego opracowania	
	POW. UTWARDZONA - nawierzchnia bitumiczna	
	POW. UTWARDZONA - nawierzchnia z kostki	
	POW. UTWARDZONA - nawierzchnia z kruszywa stabilizowanego	
	ZIELENCE/WYRÓWNANIE TERENU/REKULTYWACJA TERENU JAK W ST. ISTNIEJACYM	
	RÓW DROGOWY	
	OS DROGI	
	KRAWĘDZ DROGI/POBOCZA	
	KRAWĘŻNIK BETONOWY O ODSUNIĘCIU 1 CM	
	DRENAŻ WRAZ ZE STUDNIĄ DRENARSKĄ	
	WYCINKA ISTNIEJĄCEGO DRZEWA	
	TRAJEKTORIA PRZEJAZDOWA CYSTERNY	
	KRAWĘŻNIK O ODSŁONIĘCIU 12 CM	
	KRAWĘŻNIK O ODSŁONIĘCIU 1 CM	
	OBRZEŻE BETONOWE	
	PREFABRYKOWANY KRAWĘŻNIK OBNIŻAJĄCY	
STREFY ZAGROŻENIA WYBUCHEM:		
	STREFA 1	
	STREFA 2	
Nr. ewid. działki	Podstawa formalno – prawna włączenia do obszaru objętego oddziaływaniem.	Uwagi.
530	-Rozporządzenie Ministra Infrastruktury w sprawie warunków technicznych, jakim powinny odpowiadać budynki i ich użytkowanie wraz z zmianami: (Dz. U. Nr 75, poz. 690 z 2002 r.)	
531	(Dz. U. Nr 201, poz. 1238 z 2008 r.) (Dz. U. Nr 228, poz. 1514 z 2008 r.) (Dz. U. Nr 56, poz. 461 z 2009 r.) (Dz. U. Nr 239, poz. 1597 z 2010 r.) (Dz. U. Nr 220, poz. 1289 z 2012r.) (Dz. U. poz. 926 z 2013r.) § 31. 1. § 36. 1.	
532	-Ustawa z dn. 7 lipca 1994r. Prawo budowlane (Dz.U. z 2013 poz. 1409 z późn. zmianami) Art 5 ust. 1.	