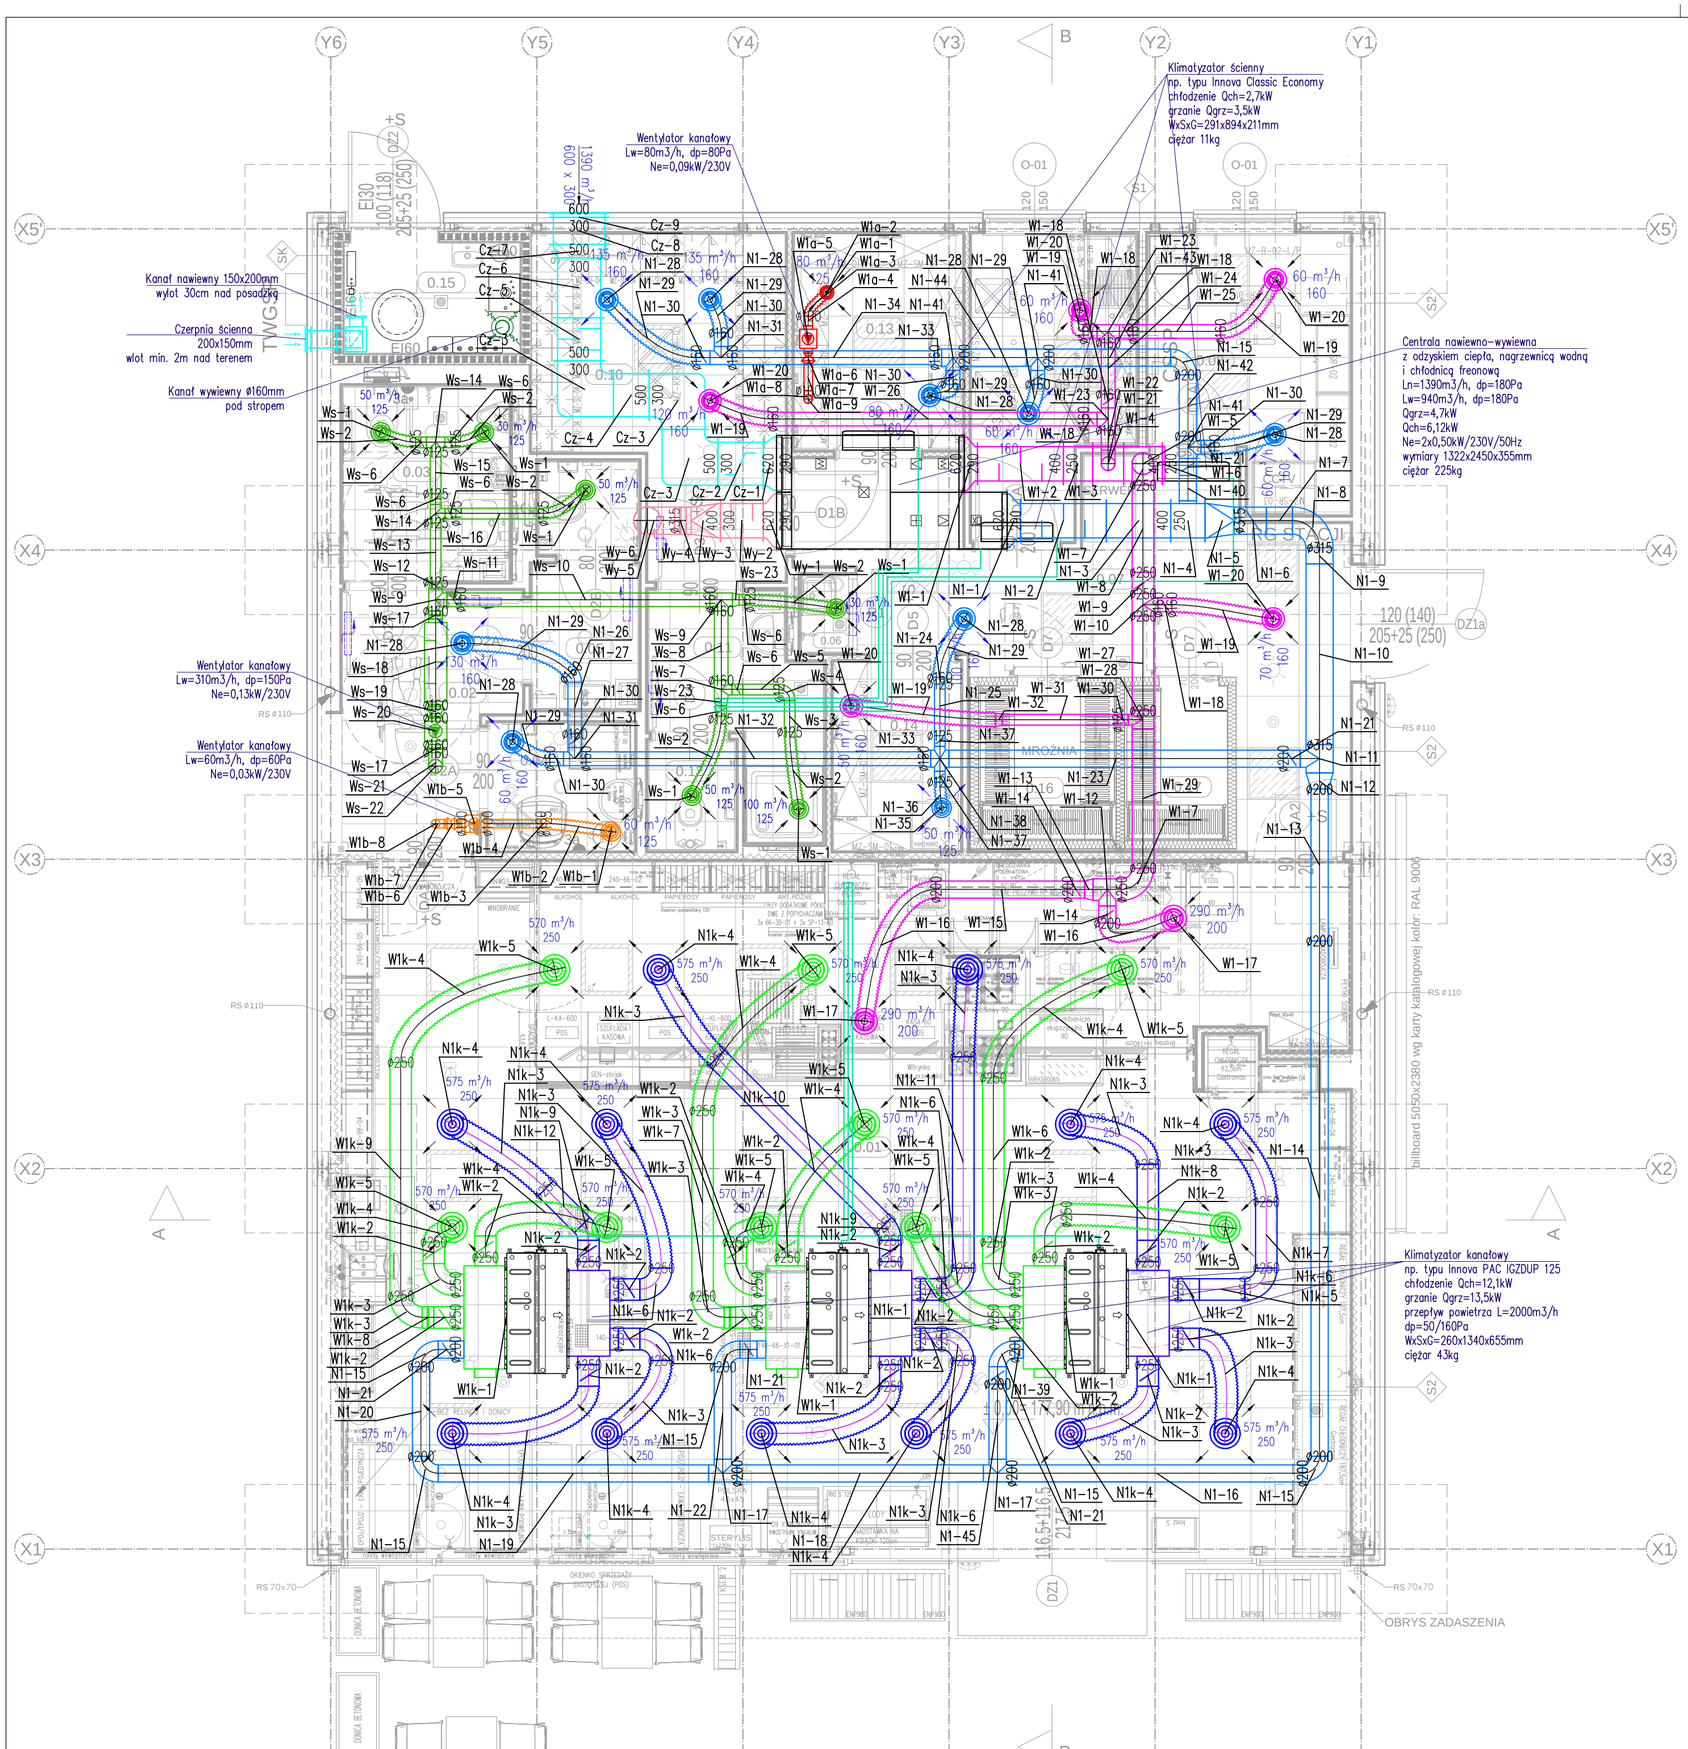

NR POM.	NAZWA POMIESZCZENIA	POSADZKA	WYSOKOŚĆ POM. [m]	POW. [m²]
0.01	SALA SPRZEDAŻY	GRES	3,0	94,92
0.02	PRZEDSIONEK TOALETY	GRES	3,0	5,58
0.03	TOALETA NPS/ WC MĘSKI	GRES	3,0	4,35
0.04	POMIESZCZENIE OPIEKI NAD DZIECKIEM	GRES	3,0	2,55
0.05	TOALETA DAMSKA	GRES	3,0	3,39
0.06	ANEKS PORZĄDKOWY	GRES	3,0	0,49
0.07	KORYTARZ	GRES	3,0	15,73
0.08	POKÓJ KIEROWNIKA	GRES	3,0	6,79
0.09	POMIESZCZENIE SOCJALNE	GRES	3,0	6,10
0.10	SZATNIA	GRES	3,0	9,94
0.11	ŁAZIENKA PERSONELU	GRES	3,0	4,10
0.12	WC PERSONELU	GRES	3,0	1,26
0.13	MAGAZYN SPOŻYWCZY	GRES	3,0	4,95
0.14	MAGAZYN PROD. PRZEMYSŁOWYCH	GRES	3,0	3,27
0.15	KOTŁOWNIA	GRES	3,0	2,75
0.16	KOMORA MROŻNICZA	GRES	2,8	2,88
0.17	KOMORA CHŁODNICZA	GRES	2,8	2,16
			SUMA	171,21

LEGENDA:

- Wentylacja nawiewna – czerpanie
- Wentylacja nawiewna – wyrzut
- Wentylacja nawiewna
- Wentylacja wywiewna
- Wentylacja nawiewna – klimatyzacja
- Wentylacja wywiewna – klimatyzacja
- Wentylacja wywiewna z toalet
- Wentylacja wywiewna z pom. opieki nad dzieckiem
- Wentylacja wywiewna z magazynu
- Kanał wentylacyjny elastyczny
- Anemostat nawiewny
- Anemostat wywiewny
- Przepustnica regulacyjna
- Kratka nawiewna w drzwiach
- Instalacja freonowa

UWAGI:

1. Uwagi i opisy zamieszczone w części rysunkowej i opisowej projektu stanowią integralną część niniejszego opracowania.
2. Wszelkie prace wykonać zgodnie ze sztuką budowlaną i obowiązującymi przepisami.
3. Przed przystąpieniem do realizacji należy zapoznać się pozostałymi projektami instalacyjnymi, oraz sprawdzić wymiary i rzędne z natury. Wszelkie rozbieżności zgłosić projektantowi celem dokonania korekty rozwiązania projektowego.
4. Wszystkie rozwiązania technologiczne i materiałowe powinny posiadać odpowiednie certyfikaty i atesty oraz powinny być wykonywane ściśle wg instrukcji producenta.
5. Przepusty instalacyjne w elementach oddzielenia przeciwpożarowego powinny mieć klasę odporności ogniowej EI wymaganą dla tych elementów.
6. Przewody instalacji freonu wykonać z rur miedzianych.
7. Przewody instalacji freonu zaizolować otuliną kauczukową o grubości 10mm.
8. Kanały wentylacyjne nawiew i wywiew z klimatyzatorów zaizolować wełną mineralną o gr. 40mm, kanały czerpne do klimatyzatorów zaizolować wełną mineralną o gr. 80mm, kanały wywiewne bez izolacji.
9. Przewody i kanały prowadzić pod stropem, nad sufitem podwieszonym.
10. Przewody mocować do konstrukcji stropów lub ścian przy pomocy zawiesi systemowych, w rozstawach zgodnie z wytycznymi producenta.

NAZWA OBIEKTU BUDOWLANEGO	BUDYNEK STACJI PALIW		
TYTUŁ RYSUNKU	**RZUT PRZYZIEMIA INSTALACJE WENTYLACJI I KLIMATYZACJI**		
LOKALIZACJA	UL. ZGIERSKA, KONSTANTYNÓW ŁÓDZKI, DZIAŁKI NR 35/20, 35/25, OBRĘB K-21, JEDN. EWID. 100801_1 m. KONSTANTYNÓW ŁÓDZKI		
STADIUM	PROJEKT WYKONAWCZY		
PROJEKTANT INST. SANITARNE	mgr inż. ELŻBIETA BESTER	PODPIS PROJEKTANTA	SKALA RYS.
NUMER UPRAWNIEŃ	324/90/UW, 116/79/WBPP		1:50
DATA SPORZĄDZENIA	GRUDZIEŃ 2025		
SPRAWDZAJĄCY INST. SANITARNE	mgr inż. MIROSŁAW OBAL	PODPIS PROJEKTANTA	NUMER RYS.
NUMER UPRAWNIEŃ	97/97/UW		**IS-03**
DATA SPORZĄDZENIA	GRUDZIEŃ 2025		