

PROJEKT WYKONAWCZY

ZADANIE:	Zasilanie w energię elektryczną budynku mieszkalnego jednorodzinnego na działce nr 29/10 w miejscowości Kolnica, gm. Brudzew
NAZWA ZAMIERZENIA BUDOWLANEGO:	Rozbudowa sieci elektroenergetycznej poprzez budowę i przebudowę elektroenergetycznych linii kablowych nn-0,4kV wraz z budową rozdzielnic szafowej nn-0,4kV
ADRES I KATEGORIA OBIEKTU:	Miejscowość: Kolnica, gm. Brudzew Kategoria obiektu budowlanego: XXVI
POZOSTAŁE DANE ADRESOWE:	Jednostka ewidencyjna: 302702_2 Gmina Brudzew Numer i nazwa obrębu: 0014 Kolnica Numery działek ewidencyjnych: 29/10, 29/5, 20/8
INWESTOR:	ENERGA—OPERATOR SA ul. Marynarki Polskiej 130, 80-557 Gdańsk
ZLECENIE:	KW06525/25
OBI:	46/2503057
WARUNKI PRZYŁĄCZENIA:	P/25/065048 + EOP/KP/4/2025/4/08/036268
DATA OPRACOWANIA:	Maj 2026
TOM:	I / III

PROJEKTANT:	mgr inż. Bartosz Michalski Uprawnienia budowlane do projektowania bez ograniczeń w specjalności instalacyjnej w zakresie sieci, instalacji i urządzeń elektrycznych i elektroenergetycznych nr ewid.: WKP/0208/POOE/18; nr wpisu do CROPUB: 4027/18/U/C	mgr inż. Bartosz Michalski Uprawnienia budowlane do projektowania bez ograniczeń w specjalności instalacyjnej w zakresie sieci, instalacji i urządzeń elektrycznych i elektroenergetycznych nr ewid.: WKP/0208/POOE/18
-------------	--	---

Lp.	X	Y
1.	5773593.1458	6540805.7798
2.	5773593.1458	6540805.8236
3.	5773593.1458	6540805.2654
4.	5773603.9801	6540806.1462
5.	5773603.9971	6540806.0570
6.	5773604.2211	6540807.0443
7.	5773612.6882	6540803.8650
8.	5773613.1238	6540802.6453
9.	5773612.9629	6540802.4777
10.	5773612.8109	6540803.0062
11.	5773616.0218	6540803.0323
12.	5773615.6800	6540804.1800

Projektowana linia kablowa nn-0,4kV NA2XY 4x120 SE 0,6/1 kV, $\Sigma L = 51 / 61$ m

Projektowana linia kablowa nn-0,4kV N42XY 4x120 SE 0,6/1 kV, $\Sigma L = 51 / 61$ m


- - SRSG-G 110 układane metodą przecisków
- - DVG 110 układane w wykopie otwartym

1. Na skrzyżowaniu z pasem drogowym projektowane kable układać:
 - pod utwardzoną nawierzchnią jezdni – w nurach osłonowych SRS-G 110
 - układając metodą przeciskania na głębokości min. 1,1 m, zgodnie z rys. E-03.
 - poza nawierzchnią utwardzoną – w nurach osłonowych DVK 110
 - układanych w wykopie otwartym na głębokości 1,1 m.
2. Przed wykonaniem przecisków lokalizację istniejącej infrastruktury podziemnej należy ustalić za pomocą przekopów próbnych lub poprzez otwarcie studzienek.
3. W pozostających miejscach na terenie pasa drogowego kable układać na głębokości 1,0 m.
4. Poza pasem drogowym kable układać na głębokości 0,7 m.
5. Na skrzyżowaniach projektowanych kabli z istniejącymi rurociągami kanalizacyjnymi oraz z istniejącymi kablami zasilającymi oświetlenie drogowe projektowane kable układać w nurach osłonowych DVK 110.
6. Końce rur osłonowych należy zabezpieczyć za pomocą dławnic czopowych typu EK 186/110 WR.
7. Na skrzyżowaniach projektowanych kabli z istniejącymi kablami zasilającymi oświetlenie drogowe kable istniejący chronić rurą 2-dzielną I110PS na długości skrzyżowania z dodaniem 0,5 m z obu stron.
8. Na końcach kabli pozostawić zapasy o długości 1 m.


Identyfikator zgłoszenia prac geodazyjnych	GEOS.6640.2424.2025	
Miejscowość:	KOLNICA	
Identyfikator:	302702_2	
Nazwa:	BRUDZEW	
Identyfikator:	0014	
Nazwa:	KOLNICA	
Skala mapy:	1:500	
Nazwa układu współrzędnych:	Układ 2010 Strefa 6 PL-EVRF2007-NH	
Czaszenie granic obszaru, który był przedmiotem aktualizacji		
Służebność gruntowa mająca wpływ na zagospodarowanie gruntów, zlokalizowanych w granicach projektowanej inwestycji	Mapa do celów projektowych została wykonana bez uściślenia wysokości. Wskazano gruntyownymi ujęwanymi w księgze wieczystej	
Kontur użytku gruntowego, który nie jest ujawniony w bazie danych ewidencji gruntów i budynków	6.170.26.06.2.3	
Arkusz mapy	03.12.2025 r.	
Data opracowania	Usługa Geodazyjne GEO-MAP 62-700 Turów, ul. Legionów Polskich 1/3 NIP: 8991815870 / REGON 341632419 tel. 504-724733 Nazwaliśmy nazwisko wykonawcy oraz data wydania mapy opartej na mgr inż. Krzysztof Krawczyk GEODETA UDZIAWNIY nr upraw. 22230	

Jestem świadomy odpowiedzialności kamiej za złożenie fałszywych oświadczeń. Oświadczam, że operat techniczny zawierający rezultaty prac geodezyjnych w wyniku, których powstał niniejszy dokument uzyskał pozytywny wynik weryfikacji.

Identyfikator zgłoszenia prac geodezyjnych	GEÓŚ.6940.2424.2025
Organ służby geodezyjnej, który otrzymał zgłoszenie	Starosta Turecki
Wykonawca prac geodezyjnych	USŁUGI GEODEZYJNE GEO.MA ²
Nr oraz data sporządzenia dokumentu zawierającego wynik powyższej weryfikacji	Nr 1 dr. 08.12.2025r.
Imię i nazwisko oraz nr uprawnień zawodowych kierownika prac	mgr inż. Krzysztof Krawczyk GEODEZYJNA nr upraw. 22234

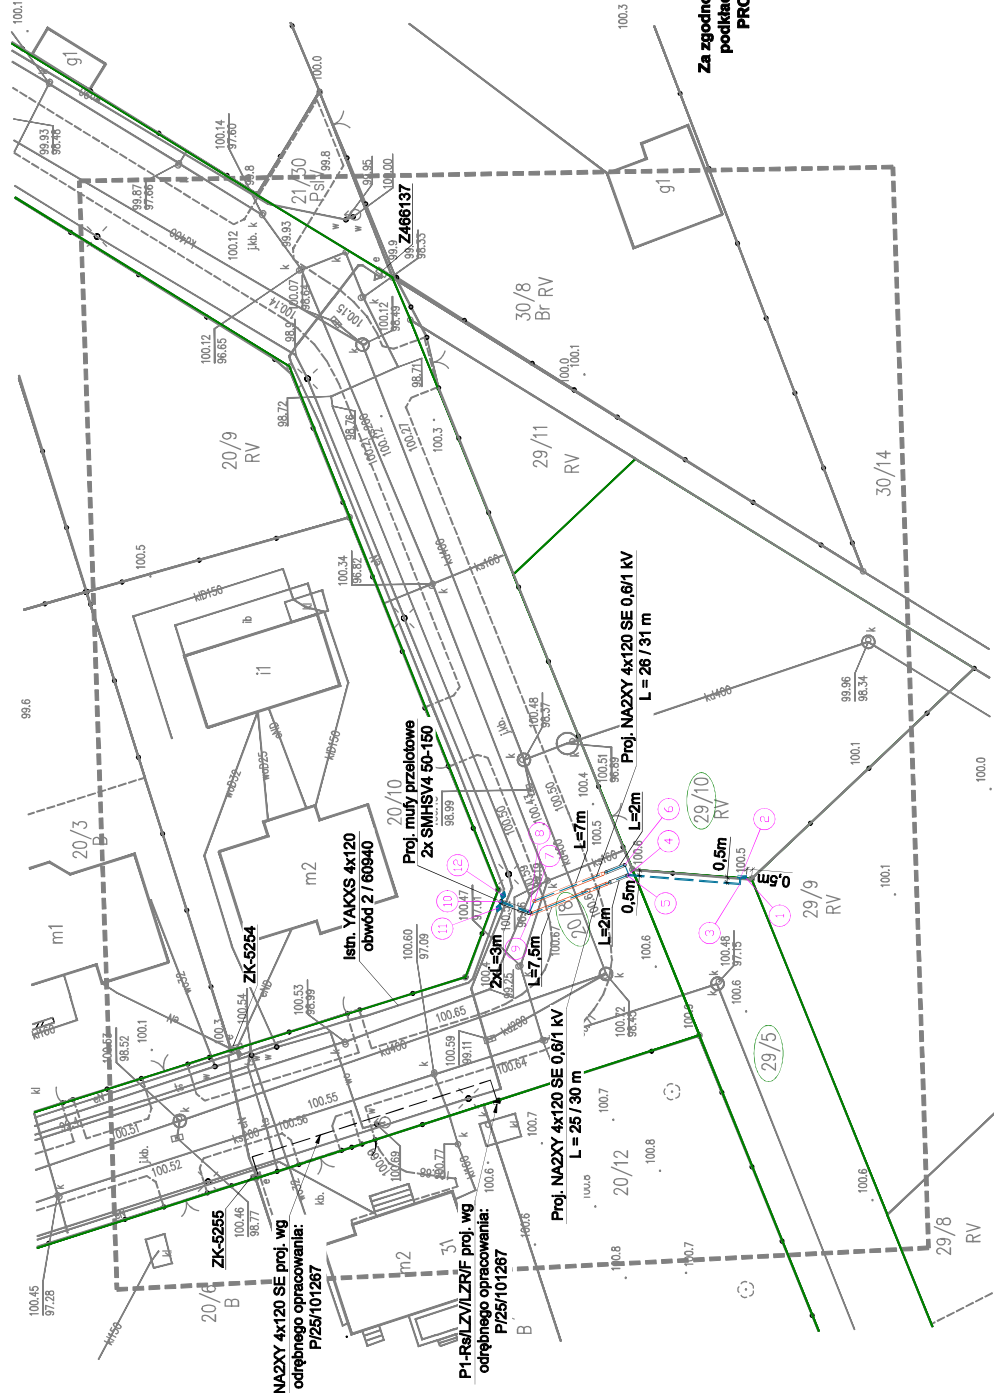[illegible]

**Za zgodność z oryginałem
podkładu mapowego
PROJEKTANT**

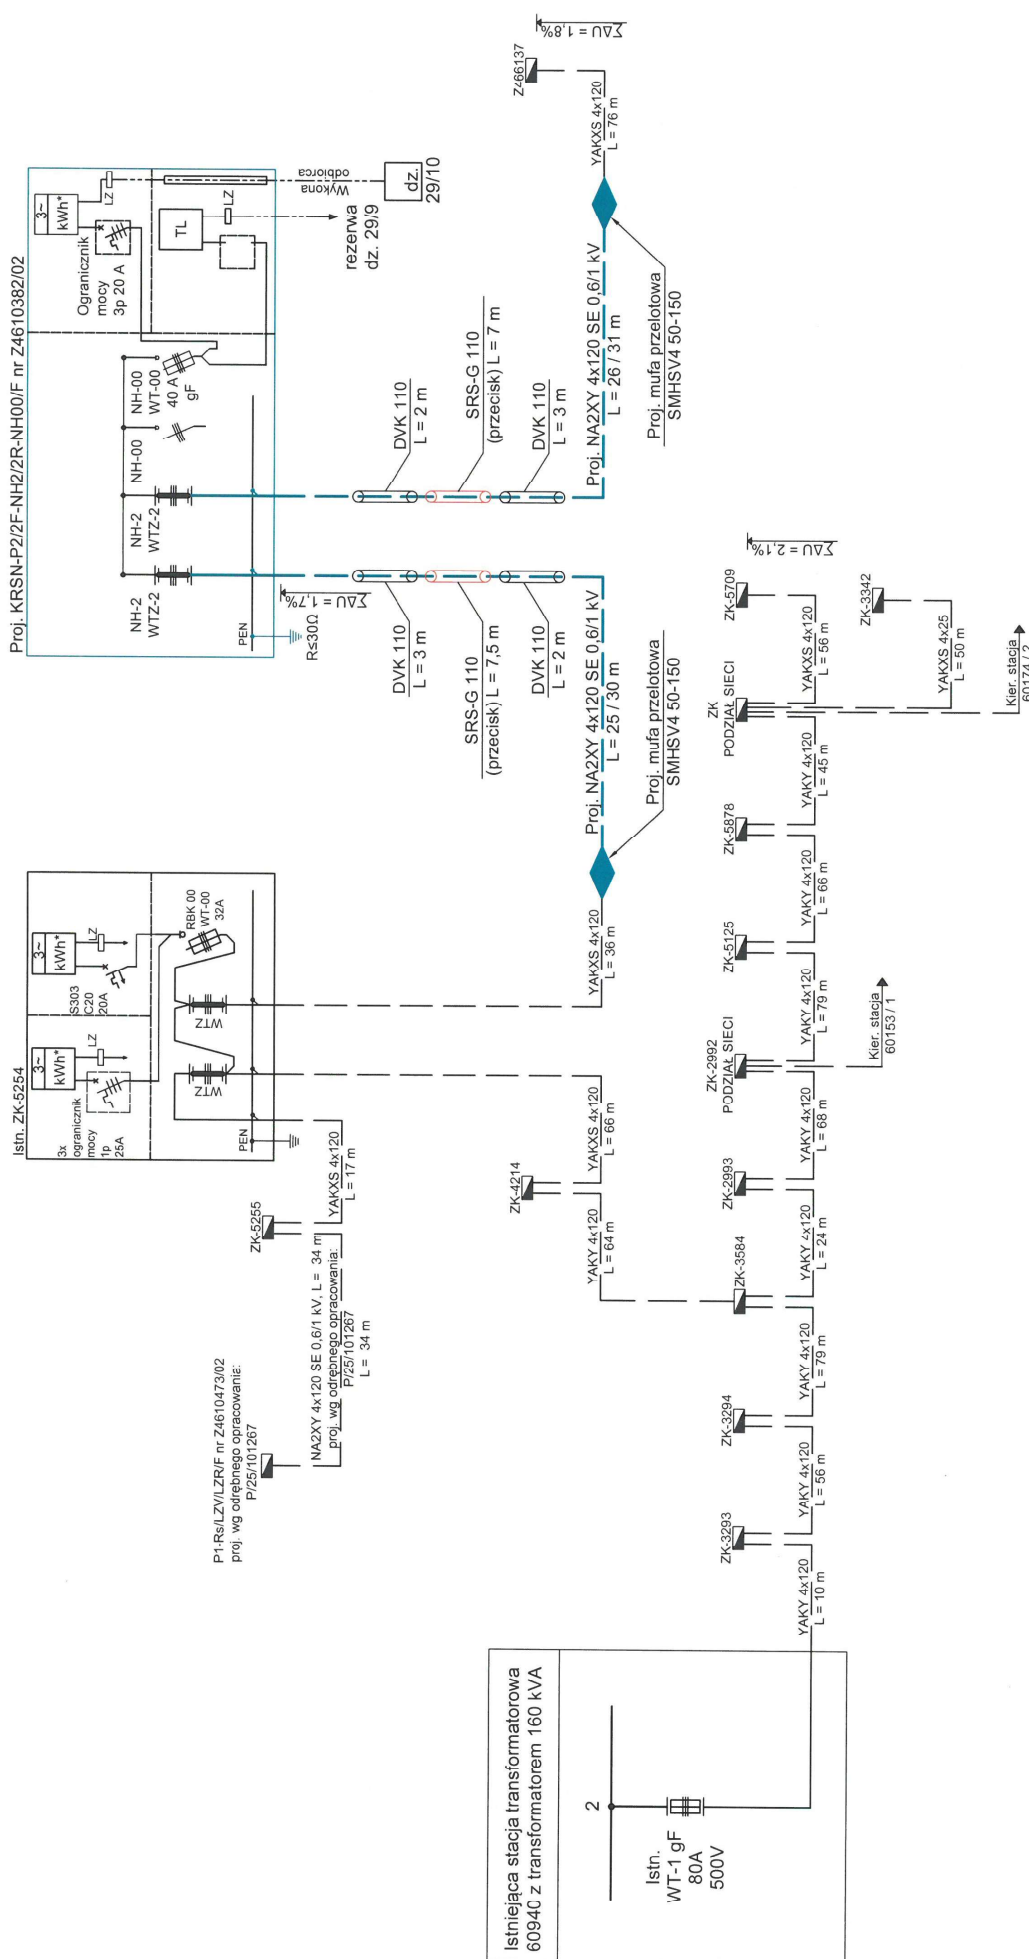

LEGENDA:

— Isth. kable elektroenergetyczne

■ Istn. wolnostojące szafki pomiarowe i rozdzielnice szafowe

UWAGI:

1. Dla szafki pomiarowej przewidziano uziom z taśmy i prętów stalowych ocynkowanych o $R \leq 30 \Omega$.
2. Liczniki energii elektrycznej, zabezpieczenia przedlicznikowe oraz inne elementy instalacji przedlicznikowej znajdujące się w szafkach pomiarowych, w części dostępne dla odbiorców należy zaplombować.

[illegible]