Proj. słupowa stacja transformatorowa SN/nn
nr T422724, obwód nr 4
Moc transformatora: 250kVA

WT-2/gG 100AgG, 500V
w polu nn nr 4, stacja SN/nn nr T422724

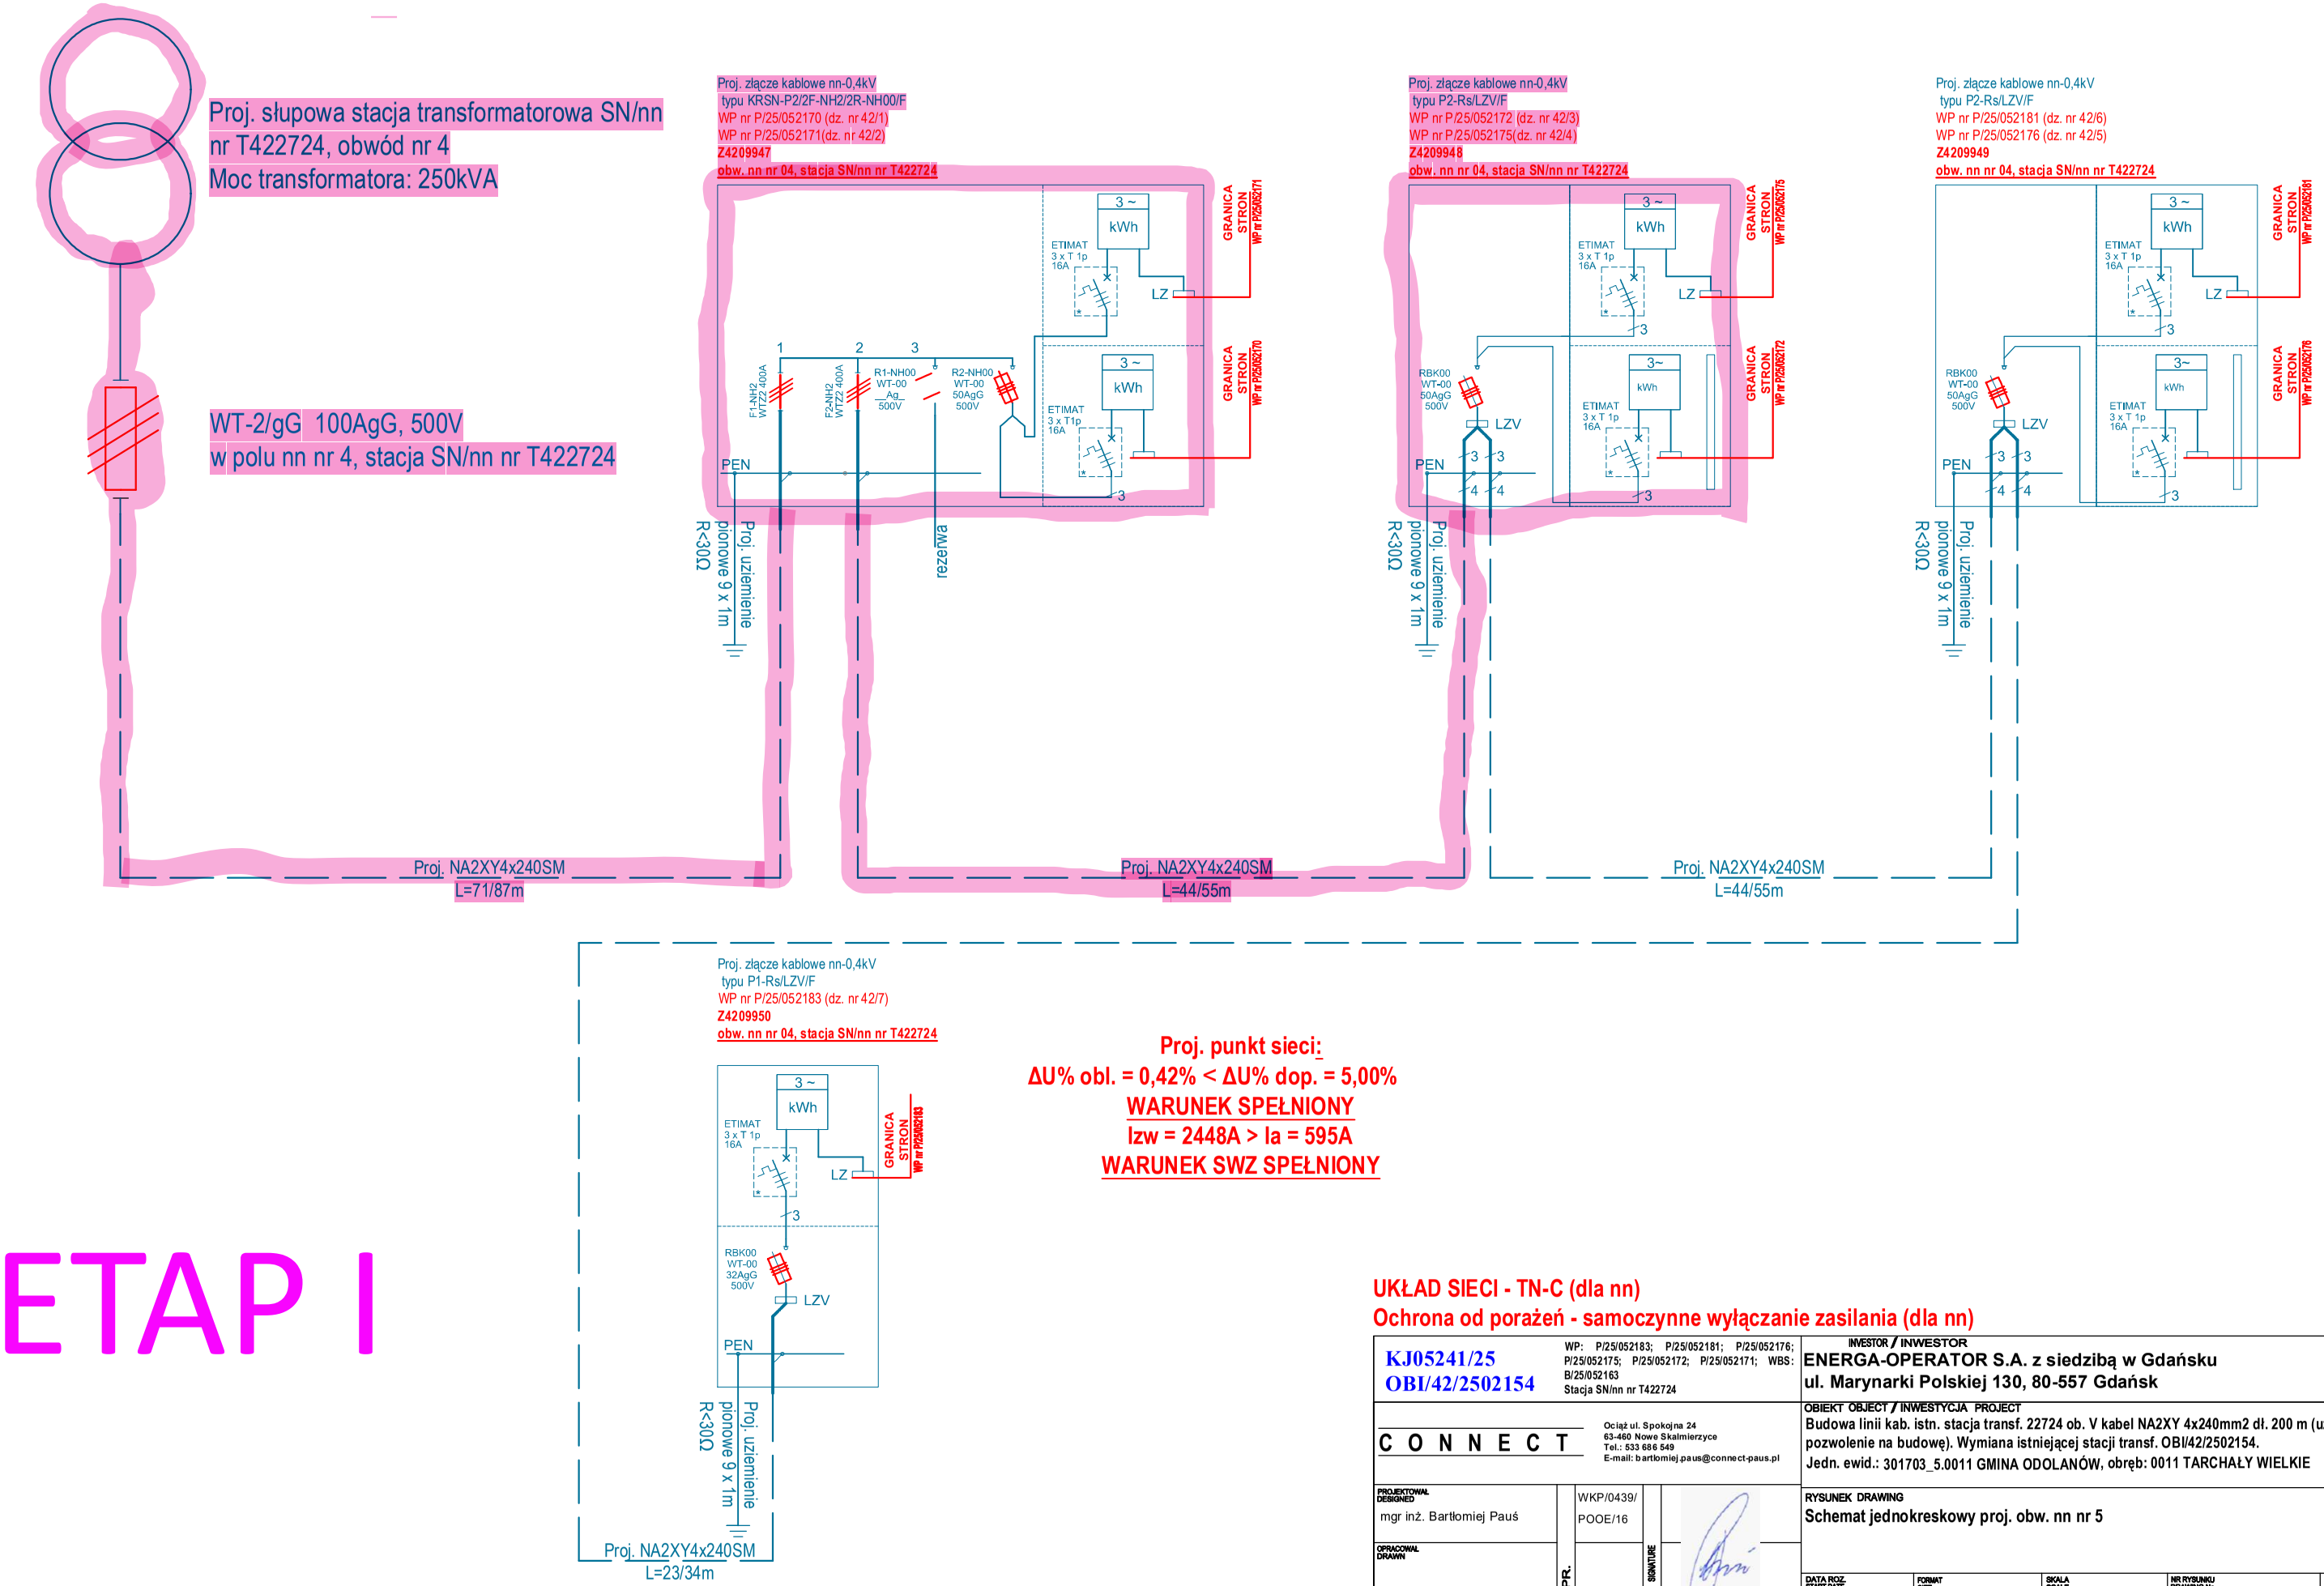

Proj. punkt sieci:
ΔU% obl. = 0,42% < ΔU% dop. = 5,00%
WARUNEK SPEŁNIONY
Izw = 2448A > Ia = 595A
WARUNEK SWZ SPEŁNIONY

ETAP I

UKŁAD SIECI - TN-C (dla nn)
Ochrona od porażeń - samoczynne wyłączanie zasilania (dla nn)

KJ05241/25 OBI/42/2502154	WP: P/25/052183; P/25/052181; P/25/052176; P/25/052175; P/25/052172; P/25/052171; WBS: B/25/052163 Stacja SN/nn nr T422724	INWESTOR / INVESTOR ENERGA-OPERATOR S.A. z siedzibą w Gdańsku ul. Marynarki Polskiej 130, 80-557 Gdańsk
C O N N E C T	Ociąż ul. Spokojna 24 63-460 Nowe Skalmierzyce Tel.: 533 686 549 E-mail: bartlomiej.paus@connect-paus.pl	OBIEKT OBJECT / INWESTYCJA PROJECT Budowa linii kab. istn. stacja transf. 22724 ob. V kabel NA2XY 4x240mm2 dł. 200 m (uzyskać pozwolenie na budowę). Wymiana istniejącej stacji transf. OBI/42/2502154. Jedn. ewid.: 301703_5.0011 GMINA ODOLANÓW, obręb: 0011 TARCHAŁY WIELKIE
PROJEKTOWAL DESIGNED: mgr inż. Bartłomiej Pauś OPRACOWAL DRAWN: SPRAWDZIL CHECKED: -	UPR.: WKP/0439/POOE/16 PODPIS / SIGNATURE	RYSUNEK DRAWING Schemat jednokreskowy proj. obw. nn nr 5
		DATA ROZ. START DATE: 09-2025 DATA WYDANIA DATE OF ISSUE: 04-2026 FORMAT SIZE: A3 SKALA SCALE: -:--- NR RYSUNKU DRAWING No.: E-03 ARKUSZ SHEET: 1/1 NR PROJEKTU DESIGN No.: 278/CON_BP_SEE/2025