

MAPA DO CELÓW PROJEKTOWYCH

Znaczenie kancelaryjne zgłosz. pracy geodezyjnej		ODGK.6640.2593.2025
Miejscowość, numer działki		Tabor Wielki, dz. 59/3
Identyfikator	identyfikator	300802_2
	nazwa	Bralin -- ob. wiejski
Identyfikator	identyfikator	300802_2.0009
	nazwa	Tabor Wielki
Skala mapy		1:500
Nazwa układu	prostokątnych płaskich	PL-2000.6
	współrzędnych	wysokości
Zaczenie i informacje o służebnościach gruntowych mających wpływ na zagospodarowanie gruntów, realizowanych w granicach projektowanej inwestycji		W granicach projektowanej inwestycji nie badano służebności gruntowych
Oznaczenie i symbol konturu użytku gruntowego, który nie jest ujawniony w bazie danych ewidencji gruntów i budynków		-- -- --
UWAGA: Nie wyklucza się istnienia w terenie innych przewodów, o których brak informacji wynika z zasobności technicznych lub niedopełnienia przepisów zgłoszenia do inwentaryzacji (Ustawa: Prawo geodezyjne i kartograficzne - z 17.05.1989 r. t.j. Dz. U. 2024 r. poz. 1151, 1824, z 2025 r. poz. 1019, 1542)		

GEO-DOM

Paweł Krupiński
63-600 Kępno, ul. Warszawska 15/1
kom. 696 92 98 49
519 190-98-70 • Regon 301242405

GEODETA UPRAWNIONY
mgr inż. Paweł Krupiński
Mort. zaw. nr 21961

Oznaczenie granic obszaru, który
był przedmiotem aktualizacji

Godło mapy 6.152.19.10.1.3

Poświadczam, że niniejszy dokument został opracowany w wyniku prac geodezyjnych i kartograficznych, których rezultaty zawiera operat techniczny pozytywnie zweryfikowany. Jednocześnie informuję, że jestem świadomy odpowiedzialności karnej za złożenie fałszywego oświadczenia.

Identyfikator zgłoszenia prac geodezyjnych	ODGK.6640.2593.2025
Organy służby geodezyjnej, który otrzymał zgłoszenie	STAROSTA KĘPIŃSKI
Wykonawca prac geodezyjnych	GEO-DOM PAWEŁ KRUPIŃSKI 63-600 KĘPNO WARSZAWSKA 15/1
Nr oraz data sporządzenia dokumentu zawierającego wynik pozytywnej weryfikacji	Protokół weryfikacji Nr 1 z dn. 30.01.2026 r.
Imię i nazwisko oraz uprawnień zawodowych kierownika prac	Paweł Krupiński Nr uprawnień 21961

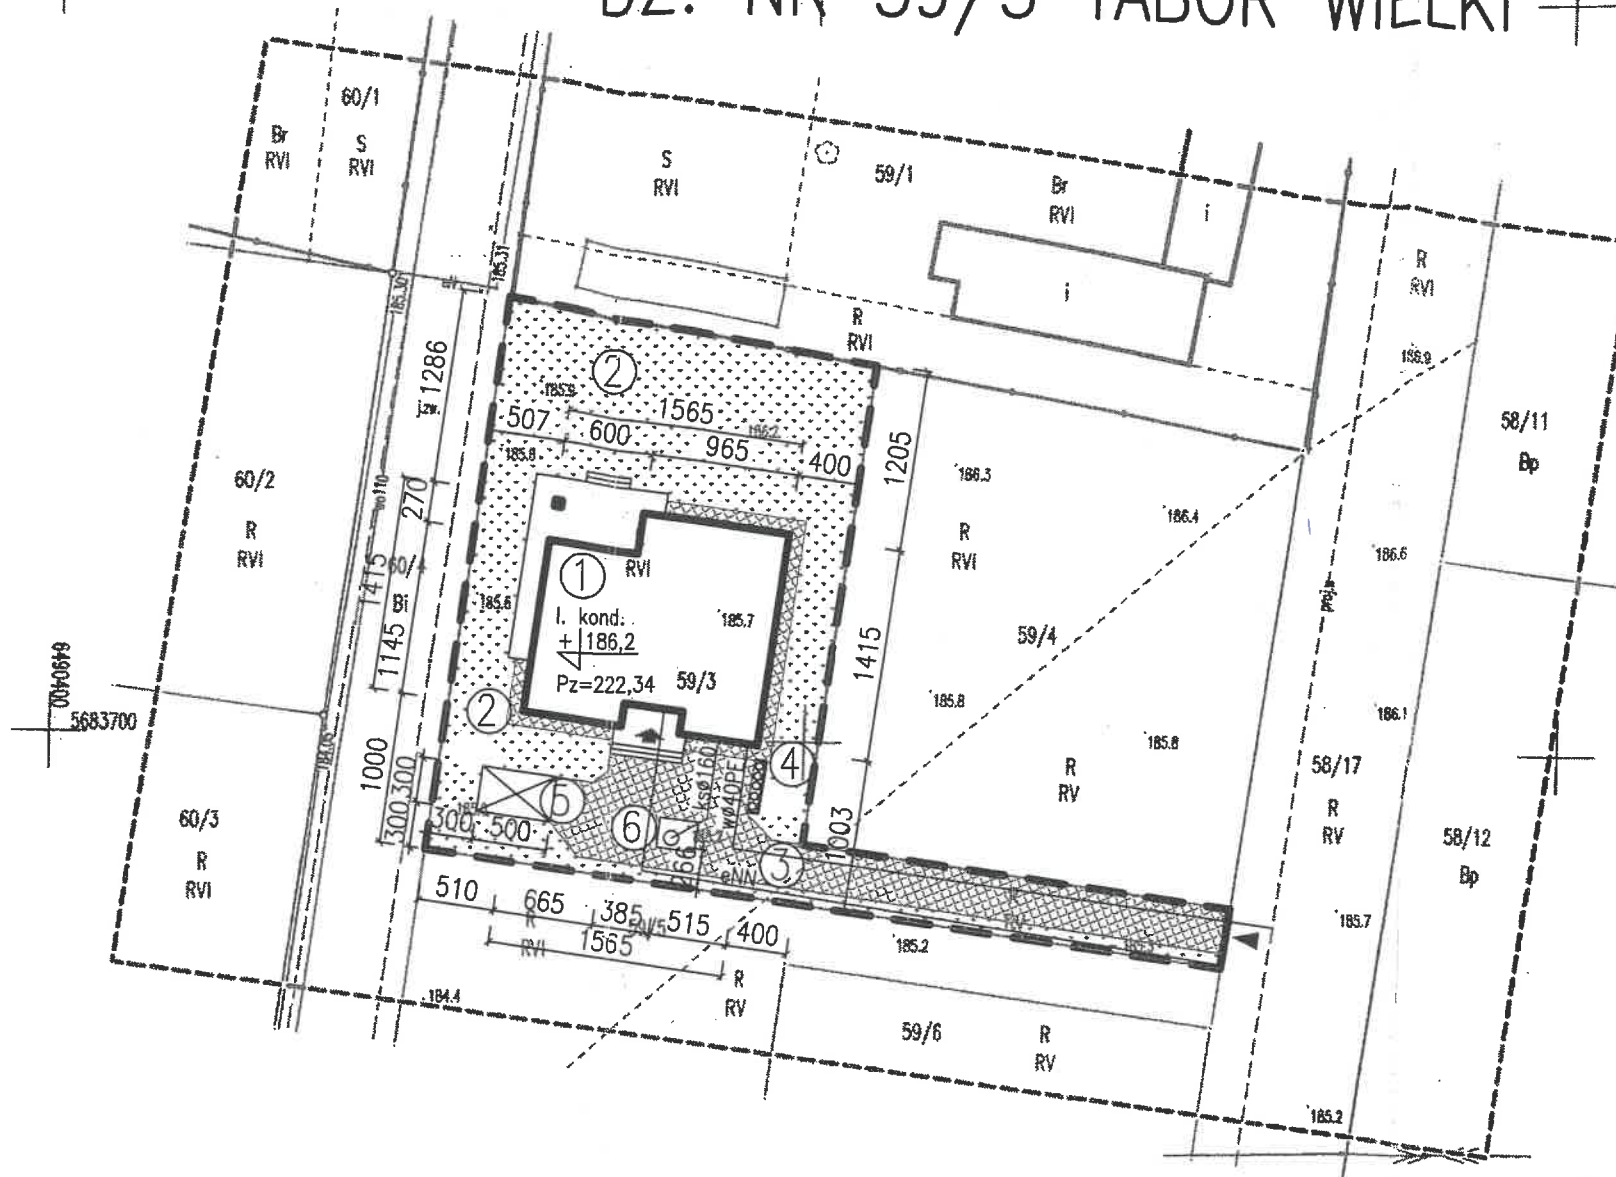
LEGENDA

Nr	Przeznaczenie
1.	Projektowany bud. mieszkalny
2.	Tereny zieleni (pow. biol. czynna)
3.	Tereny komunikacji, taras, chodnik
4.	Kubły na odpady komunalne
5.	Parking
6.	Zbiornik bezodpływowy
ks przyłącze kanalizacyjne do projektowanego zbiornika bezodpływowego wg odrębnego opr.	
w przył. wody wg odrębnego opr.	
eNN przył. energetyczne wg odrębnego opr.	

BILANS POWIERZCHNI

Powierzchnia działki nr 59/3	1024,00m ²
1. Projektowany budynek mieszkalny	222,34m ²
2. Powierzchnia biol. czynna	522,12m ²
3. Tereny komunikacji	279,54m ²
Powierzchnia biologicznie czynna na działce	51%
Wskaźnik intensywności zabudowy na działce	0,2

Usługi Projektowe Miroslawa Malinowska ul. Kard. Wyszyńskiego 5 63-604 Baranów	Przedmiot opracowania Budynek mieszkalny jednorodzinny adaptacja proj. autowego Dom przy Rubinowej 17	Data 16.02.2026
Inwestor i adres budowy		Skala 1:500
Tytuł rysunku		Nr rys. 1
Projektant, nr uprawnień		
Opracował		
Projektant, nr uprawnień	inż. Roman Gorecki upr. WKP/0383/P00E/12	Podpis
Projektant, nr uprawnień	mgr inż. Mirosław Grygier upr. EW.WKP/0111/P00S/06	

PROJEKT ZAGOSPODAROWANIA DZIAŁKI
DZ. NR 59/3 TABOR WIELKI

za zgodność z oryginałem

Miroslawa Malinowska
Upr. Architektoniczno-Konstrukcyjne
Nr GT-44/76 II P
ul. kard. S. Wyszyńskiego 5
63-604 Baranów

