
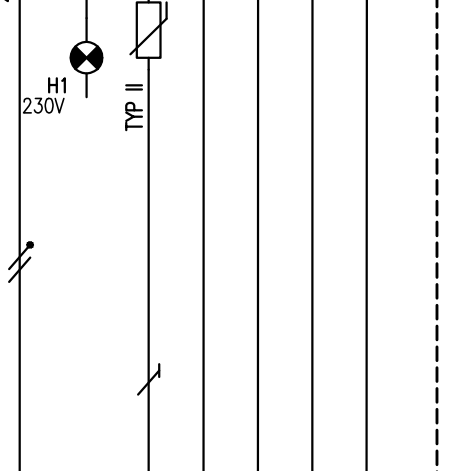
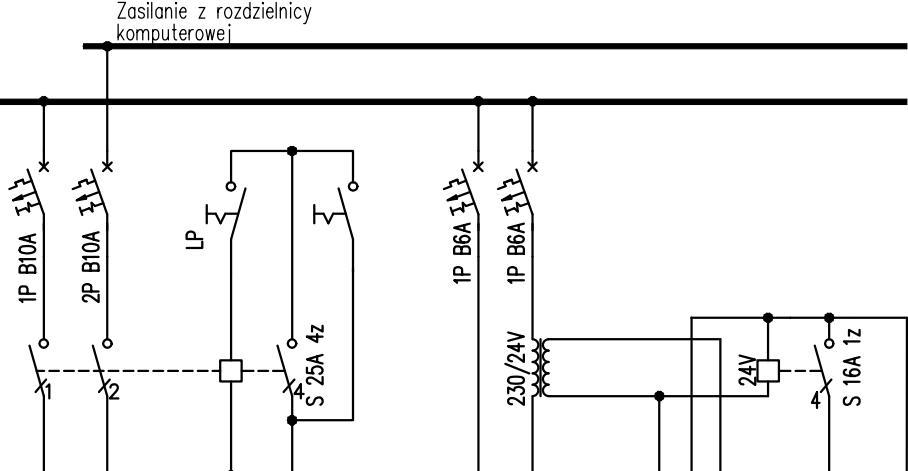
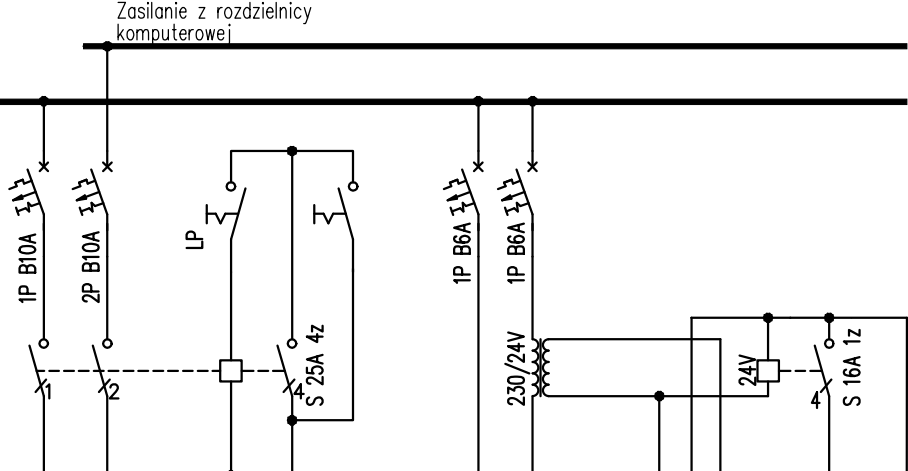


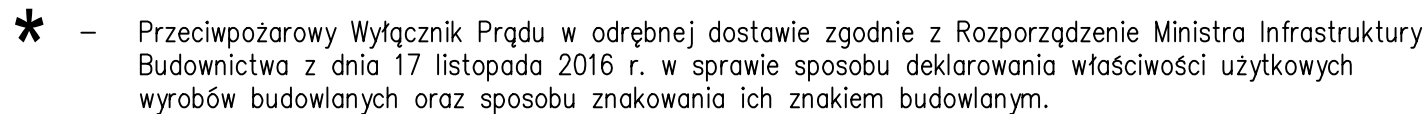

TEMAT:	SCHEMAT IDEOWY ZASILANIA		NR RYSUNKU:	IE-1.01
INWESTYCJA:	BUDYNEK STACJI PALIW		REWIZJA:	
			SKALA:	1:100
			DATA:	08.2025
LOKALIZACJA:	CHOCIOŃOWO, OBR. 0003, GMINA CHOCIOŃÓW	DZ. EW. NR 530	BR. ELEKTRYCZNA	ST. P. TECHNICZNY
PROJEKTOWAŁ:	mgr inż. Lukasz Biedron specjalność instalacyjna w zakresie sieci, instalacji i urządzeń elektrycznych i elektroenergetycznych upr. bud. bez ogr. nr ewid. MAP/0036/PCE/17		SPRAWDZIŁ:	mgr inż. Bartłomiej Sumachner specjalność instalacyjna w zakresie sieci, instalacji i urządzeń elektrycznych i elektroenergetycznych upr. bud. bez ogr. nr ewid. MAP/0062/PBE/17
PODPIS:			PODPIS:	
ZESPÓŁ PROJEKTOWY:	mgr inż. Paweł Porebski			
 Prof.electro Projektowanie instalacji elektrycznych			mgr inż. Lukasz Biedron e-mail: biuro@prof-electro.pl ul. Lubiesz 17D/21, 31-503 Kraków tel. 72 422 53 34	