


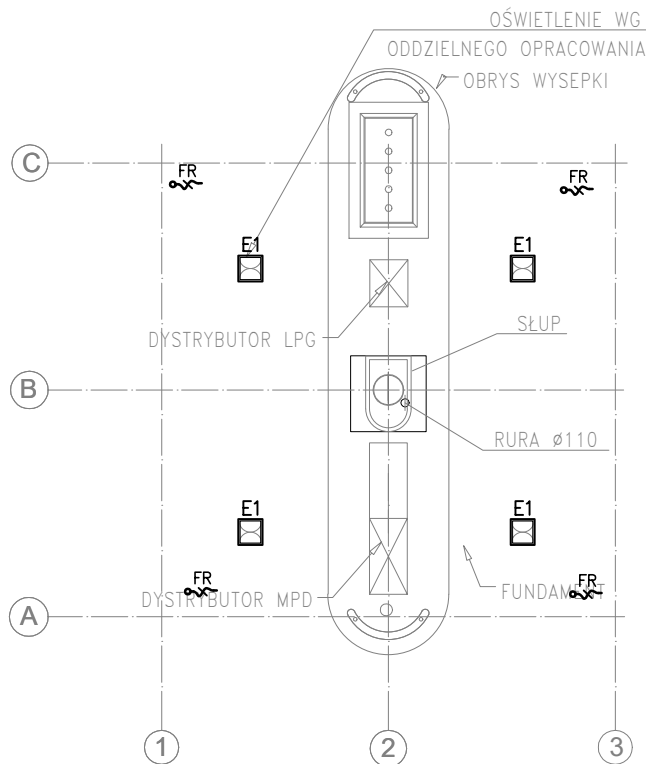

LEGENDA

	Wypust kablowy jednofazowy do zasilania ośw. fryzu
	Mirona Fit 2L BS B 130-840 ET 81W

Uwagi:

- Oświetlenie wiaty zapalane z czujnika zmierzchowego.

TEMAT:	PLAN INSTALACJI OŚWIETLENIA RZUT WIATY PALIWOWEJ	NR RYSUNKU: IE-2.02
INWESTYCJA:	BUDYNEK STACJI PALIW	REWIZJA:
		SKALA: 1:100
		DATA: 08.2025
LOKALIZACJA:	CHOCIANÓW, OBR. 0003, DZ. EW. NR 530 GMINA CHOCIANÓW	BR: ELEKTRYCZNA
		ST: P. TECHNICZNY
PROJEKTOWAŁ:	mgr inż. Łukasz Biedroń specjalność instalacyjna w zakresie sieci, instalacji i urządzeń elektrycznych i elektroenergetycznych upr. bud. bez ogr. nr ewid. MAP/0036/POOE/10.	SPRAWDZIŁ:
		mgr inż. Bartłomiej Szumacher specjalność instalacyjna w zakresie sieci, instalacji i urządzeń elektrycznych i elektroenergetycznych upr. bud. bez ogr. nr ewid. MAP/0062/PBE/17.
PODPIS:		PODPIS:
ZESPÓŁ PROJEKTOWY:	mgr inż. Paweł Porębski	
		mgr inż. Łukasz Biedroń www.pro-electro.pl e-mail: biuro@pro-electro.pl ul. Lubicz 17D/21, 31-503 Kraków tel. 12 422 53 34