


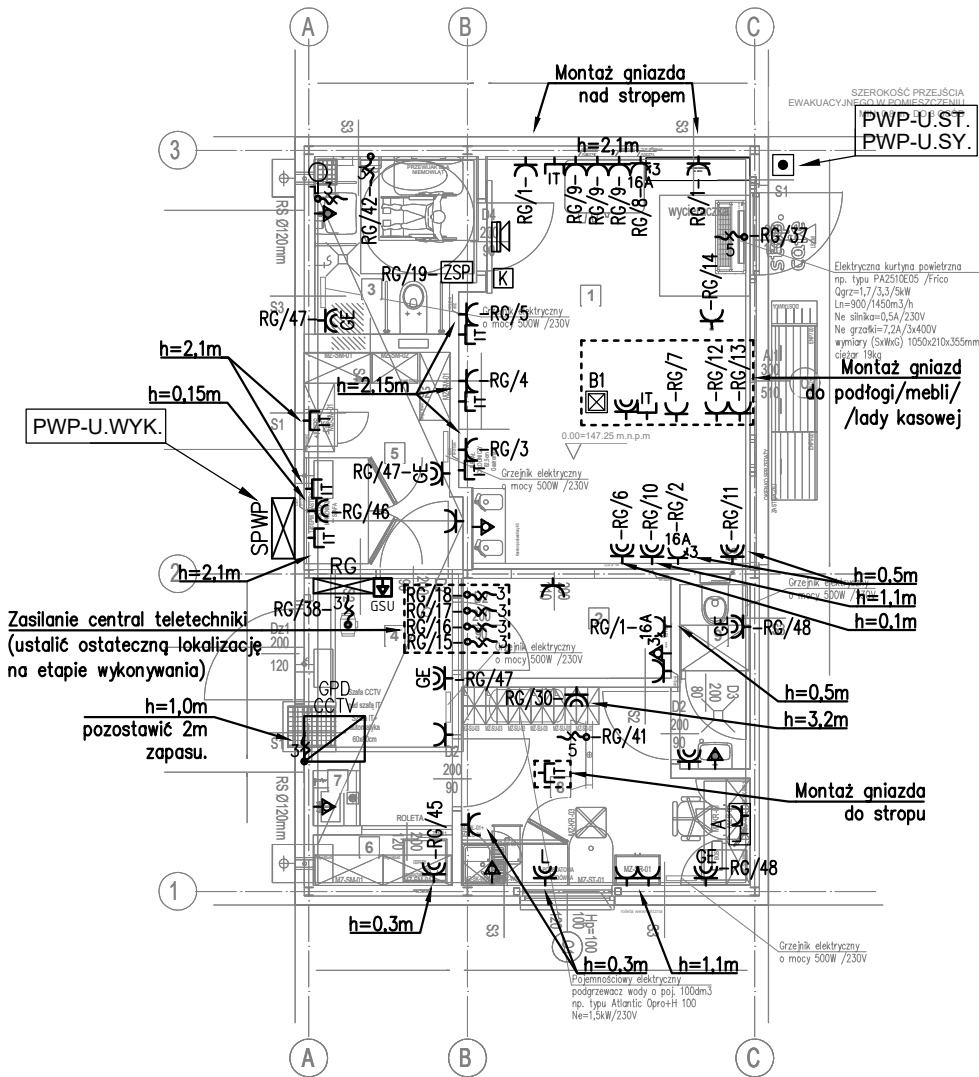

LEGENDA	
	Rozdzielnica Główna
	Gniazdo wtykowe jednofazowe podwójne z wtykiem ochronnym
	Gniazdo wtykowe jednofazowe podwójne z wtykiem ochronnym, IP44
	Gniazdo wtykowe jednofazowe do zas. łodówki pojedyncze z wtykiem ochronnym, montaż pod blatem
	Gniazdo wtykowe jednofazowe do zas. grzejników el. pojedyncze z wtykiem ochronnym, montaż h=30cm
	Zestaw gniazd typu "B1" 4x230V UPS (z kluczem) + 4xRJ45 kat. 5+. Montaż na meblu.
	Gniazdo wtykowe trójfazowe 16A 400V z wtykiem ochronnym
	Gniazdo internetowe IT.
	Zestaw gniazd typu "A" 4x230V UPS (z kluczem) + 4xRJ45 kat. 5+. Montaż h=30cm.
	Wypust kablowy jednofazowy
	Wypust kablowy trójfazowy
	Główna Szyna Uziemiająca
	Lokalna Szyna Uziemiająca
	Przeciwpożarowy wyłącznik prądu
	Sygnalizator systemu przyzywowego
	Kasownik systemu przyzywowego
	Przycisk SOS systemu przyzywowego
	Zasilacz systemu przyzywowego

- Uwagi:
- Instalacje w całości wykonać jako podtynkową.
 - Ostateczną lokalizację wszystkich urządzeń uzgodnić z Inwestorem na etapie wykonawstwa robót elektrycznych.

TEMAT:	PLAN INSTALACJI SIŁY RZUT PAWILONU	NR RYSUNKU: IE-3.01
INWESTYCJA:	BUDYNEK STACJI PALIW	REWIZJA: SKALA: 1:100 DATA: 08.2025
LOKALIZACJA:	CHOCIANÓW, OBR. 0003, DZ. EW. NR 530 GMINA CHOCIANÓW	BR: ELEKTRYCZNA ST: P.TECHNICZNY
PROJEKTOWAŁ:	mgr inż. Łukasz Biedroń specjalność instalacyjna w zakresie sieci, instalacji i urządzeń elektrycznych i elektroenergetycznych upr. bud. bez ogr. nr ewid. MAP/0036/POOE/10.	SPRAWDZIŁ: mgr inż. Bartłomiej Szumacher specjalność instalacyjna w zakresie sieci, instalacji i urządzeń elektrycznych i elektroenergetycznych upr. bud. bez ogr. nr ewid. MAP/0062/PBE/17.
PODPIS:		PODPIS:
ZESPÓŁ PROJEKTOWY: mgr inż. Paweł Porębski		
		mgr inż. Łukasz Biedroń www.pro-electro.pl e-mail: biuro@pro-electro.pl ul. Lubicz 17D/21, 31-503 Kraków tel. 12 422 53 34