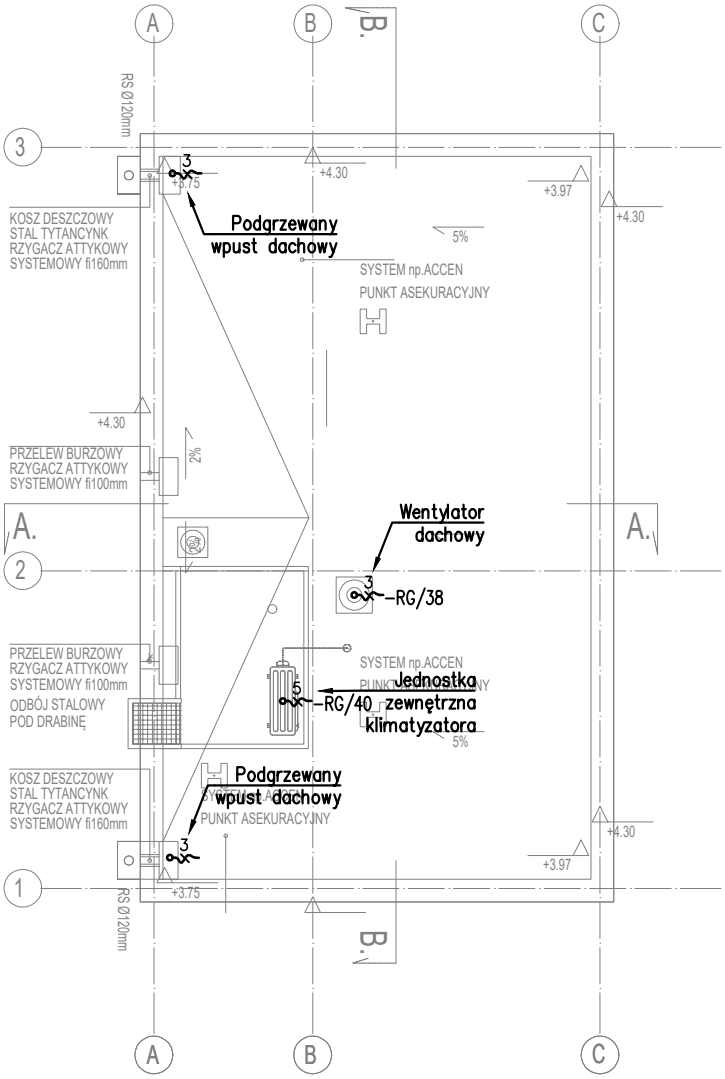

UKŁAD TN-S
SAMOCZYNNE WYŁĄCZENIA ZASILANIA

LEGENDA	
RG	Rozdzielnica Główna
2	Gniazdo wtykowe jednofazowe podwójne z wtykiem ochronnym
2	Gniazdo wtykowe jednofazowe podwójne z wtykiem ochronnym, IP44
L	Gniazdo wtykowe jednofazowe do zas. lodówki pojedyncze z wtykiem ochronnym, montaż pod blatem
GE	Gniazdo wtykowe jednofazowe do zas. grzejników el. pojedyncze z wtykiem ochronnym, montaż h=30cm
B1	Zestaw gniazd typu "B1" 4x230V UPS (z kluczem) + 4xRJ45 kat. 5+. Montaż na meblu.
16A 3	Gniazdo wtykowe trójfazowe 16A 400V z wtykiem ochronnym
	Gniazdo internetowe IT.
A	Zestaw gniazd typu "A" 4x230V UPS (z kluczem) + 4xRJ45 kat. 5+. Montaż h=30cm.
3	Wypust kablowy jednofazowy
5	Wypust kablowy trójfazowy
GSU	Główna Szyna Uziemiająca
	Lokalna Szyna Uziemiająca
PWP	Przeciwpożarowy wyłącznik prądu
	Sygnalizator systemu przyzywowego
K	Kasownik systemu przyzywowego
	Przycisk SOS systemu przyzywowego
ZSP	Zasilacz systemu przyzywowego

TEMAT:	PLAN INSTALACJI SIŁY RZUT DACHU PAWILONU	NR RYSUNKU: E-3.02
INWESTYCJA:	BUDYNEK STACJI PALIW	REWIZJA: SKALA: 1:100 DATA: 08.2025
LOKALIZACJA:	CHOCIANÓW, OBR. 0003, DZ. EW. NR 530 GMINA CHOCIANÓW	BR: ELEKTRYCZNA ST: P.TECHNICZNY

PROJEKTOWAŁ:
mgr inż. Łukasz Biedroń
specjalność instalacyjna w zakresie sieci, instalacji i urządzeń elektrycznych i elektroenergetycznych
upr. bud. bez ogr. nr ewid. MAP/0036/POOE/10.

SPRAWDZIŁ:
mgr inż. Bartłomiej Szumacher
specjalność instalacyjna w zakresie sieci, instalacji i urządzeń elektrycznych i elektroenergetycznych
upr. bud. bez ogr. nr ewid. MAP/0062/PBE/17.

PODPIS:

PODPIS:

ZESPÓŁ PROJEKTOWY:
mgr inż. Paweł Porębski

Pro electro
Projektowanie instalacji elektrycznych

mgr inż. Łukasz Biedroń
www.pro-electro.pl
e-mail: biuro@pro-electro.pl
ul. Lubicz 17D/21, 31-503 Kraków
tel. 12 422 53 34

297 x 210