


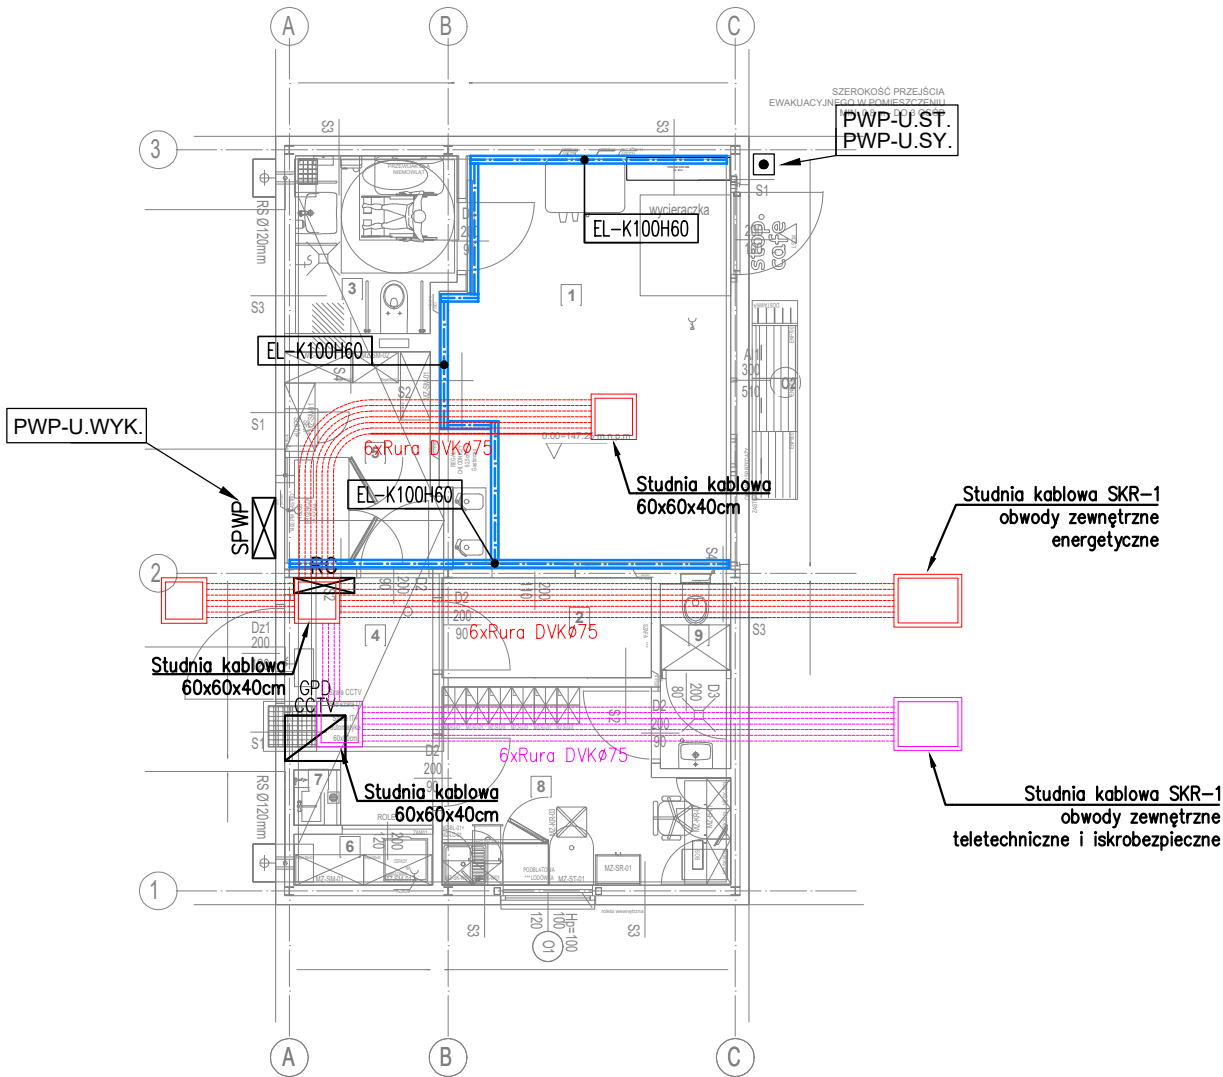


LEGENDA

	Koryto kablowe elektryczne – perforowane
--	--

- UWAGI:
- Wszystkie przejścia przez przegrody ppoż. uszczelnić masami ochronnymi zapewniając wymaganą klasę odporności ppoż. dla strefy i przegrody ppoż.
 - Wszystkie kable i przewody prowadzić w drabinkach, korytach, rurkach bezhalogenowych lub uchwytych kablowych.
 - Dla tras kablowych wykonanych z drabinek kablowych przyjąć:
 - grubość blachy min. 1mm,
 - maksymalna odległość między podparciami zgodnie z zaleceniami producenta,
 - zawiesia zgodnie z dokumentacją producenta dla tras kablowych.
 - Dla tras kablowych wykonanych z korytek kablowych przyjąć:
 - grubość blachy min. 1mm,
 - maksymalna odległość między podporami zgodnie z zaleceniami producenta,
 - zawiesia zgodnie z dokumentacją producenta dla tras kablowych.
 - Projekt tras kablowych należy rozpatrywać wspólnie z rysunkami koordynacyjnymi wszystkich instalacji w obiekcie.
 - Przejścia tras kablowych przez przegrody budowlane wykonać w rurach instalacyjnych. Po wprowadzeniu kabli rury uszczelnić.
 - W szachtach kablowych ułożyć drabiny kablowe zwykłe i E90. Kable układać na drabinach. Odległość pomiędzy miejscami zamocowania kabli przy ich pionowym prowadzeniu zgodnie z wytycznymi producenta.
 - Uzgodnić kolejność wykonywania prac montażowych z innymi branżami i zapewnić sposób montażu umożliwiający funkcjonalność instalacji.
 - Zejścia okablowania do szaf rack z koryt kablowych należy wykonać w drabinkach kablowych.

ZNACZENIE KORYT KABLOWYCH:

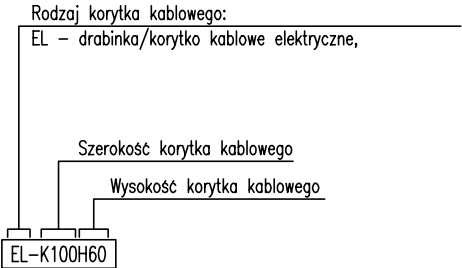

TEMAT:	PLAN TRAS KABLOWYCH I PODPOSADZKOWYCH RZUT PAWILONU	NR RYSUNKU: IE-4.01
INWESTYCJA:	BUDYNEK STACJI PALIW	REWIZJA: SKALA: 1:100 DATA: 08.2025
LOKALIZACJA:	CHOCIANÓW, OBR. 0003, DZ. EW. NR 530 GMINA CHOCIANÓW	BR: ELEKTRYCZNA ST: P. TECHNICZNY
PROJEKTOWAŁ: mgr inż. Łukasz Biedroń specjalność instalacyjna w zakresie sieci, instalacji i urządzeń elektrycznych i elektroenergetycznych upr. bud. bez ogr. nr ewid. MAP/0036/POOE/10.	SPRAWDZIŁ: mgr inż. Bartłomiej Szumacher specjalność instalacyjna w zakresie sieci, instalacji i urządzeń elektrycznych i elektroenergetycznych upr. bud. bez ogr. nr ewid. MAP/0062/PBE/17.	
PODPIS:	PODPIS:	
ZESPÓŁ PROJEKTOWY: mgr inż. Paweł Porębski		
		mgr inż. Łukasz Biedroń www.pro-electro.pl e-mail: biuro@pro-electro.pl ul. Lubicz 17D/21, 31-503 Kraków tel. 12 422 53 34