
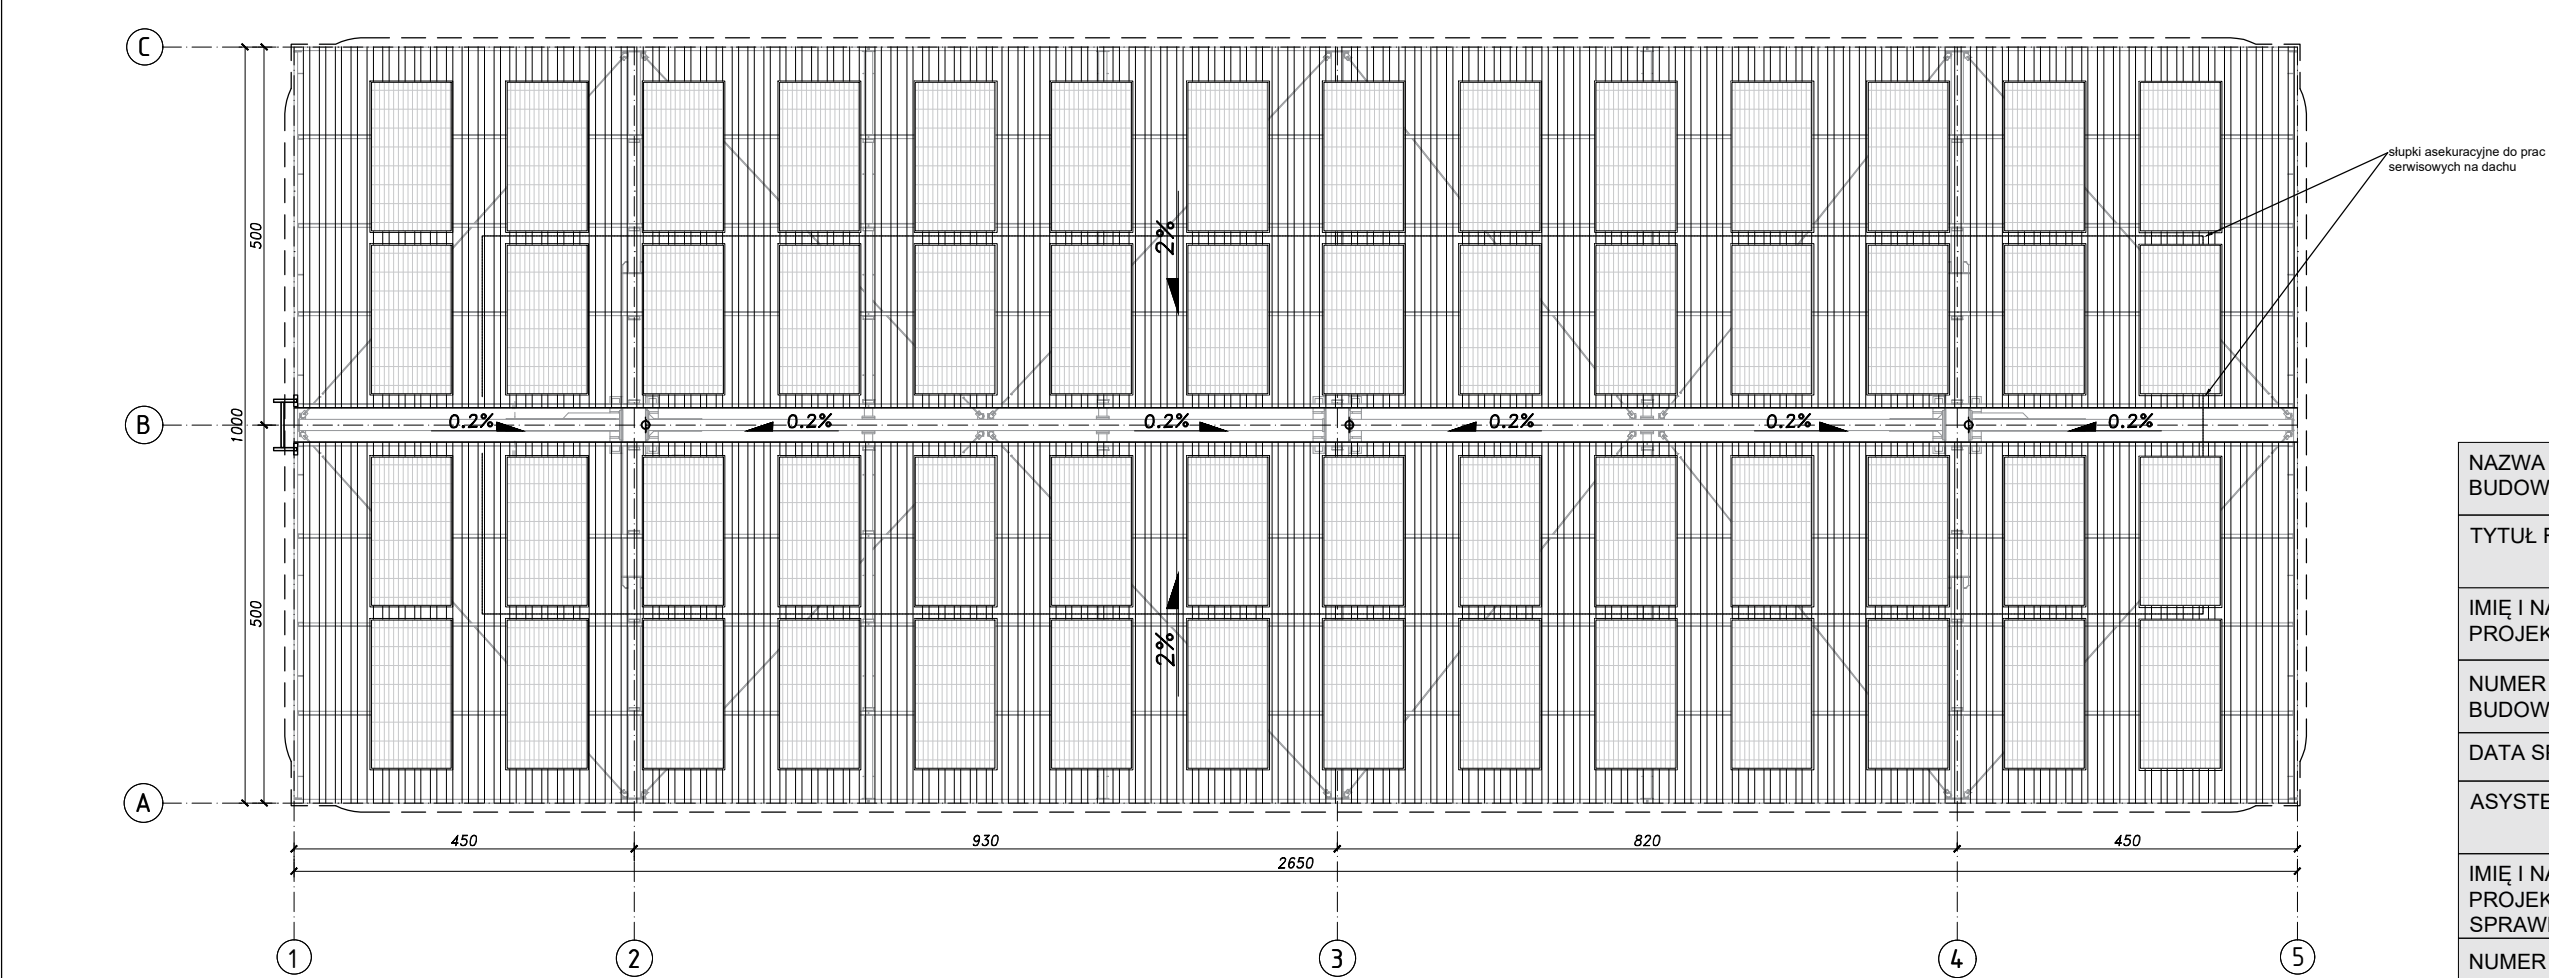


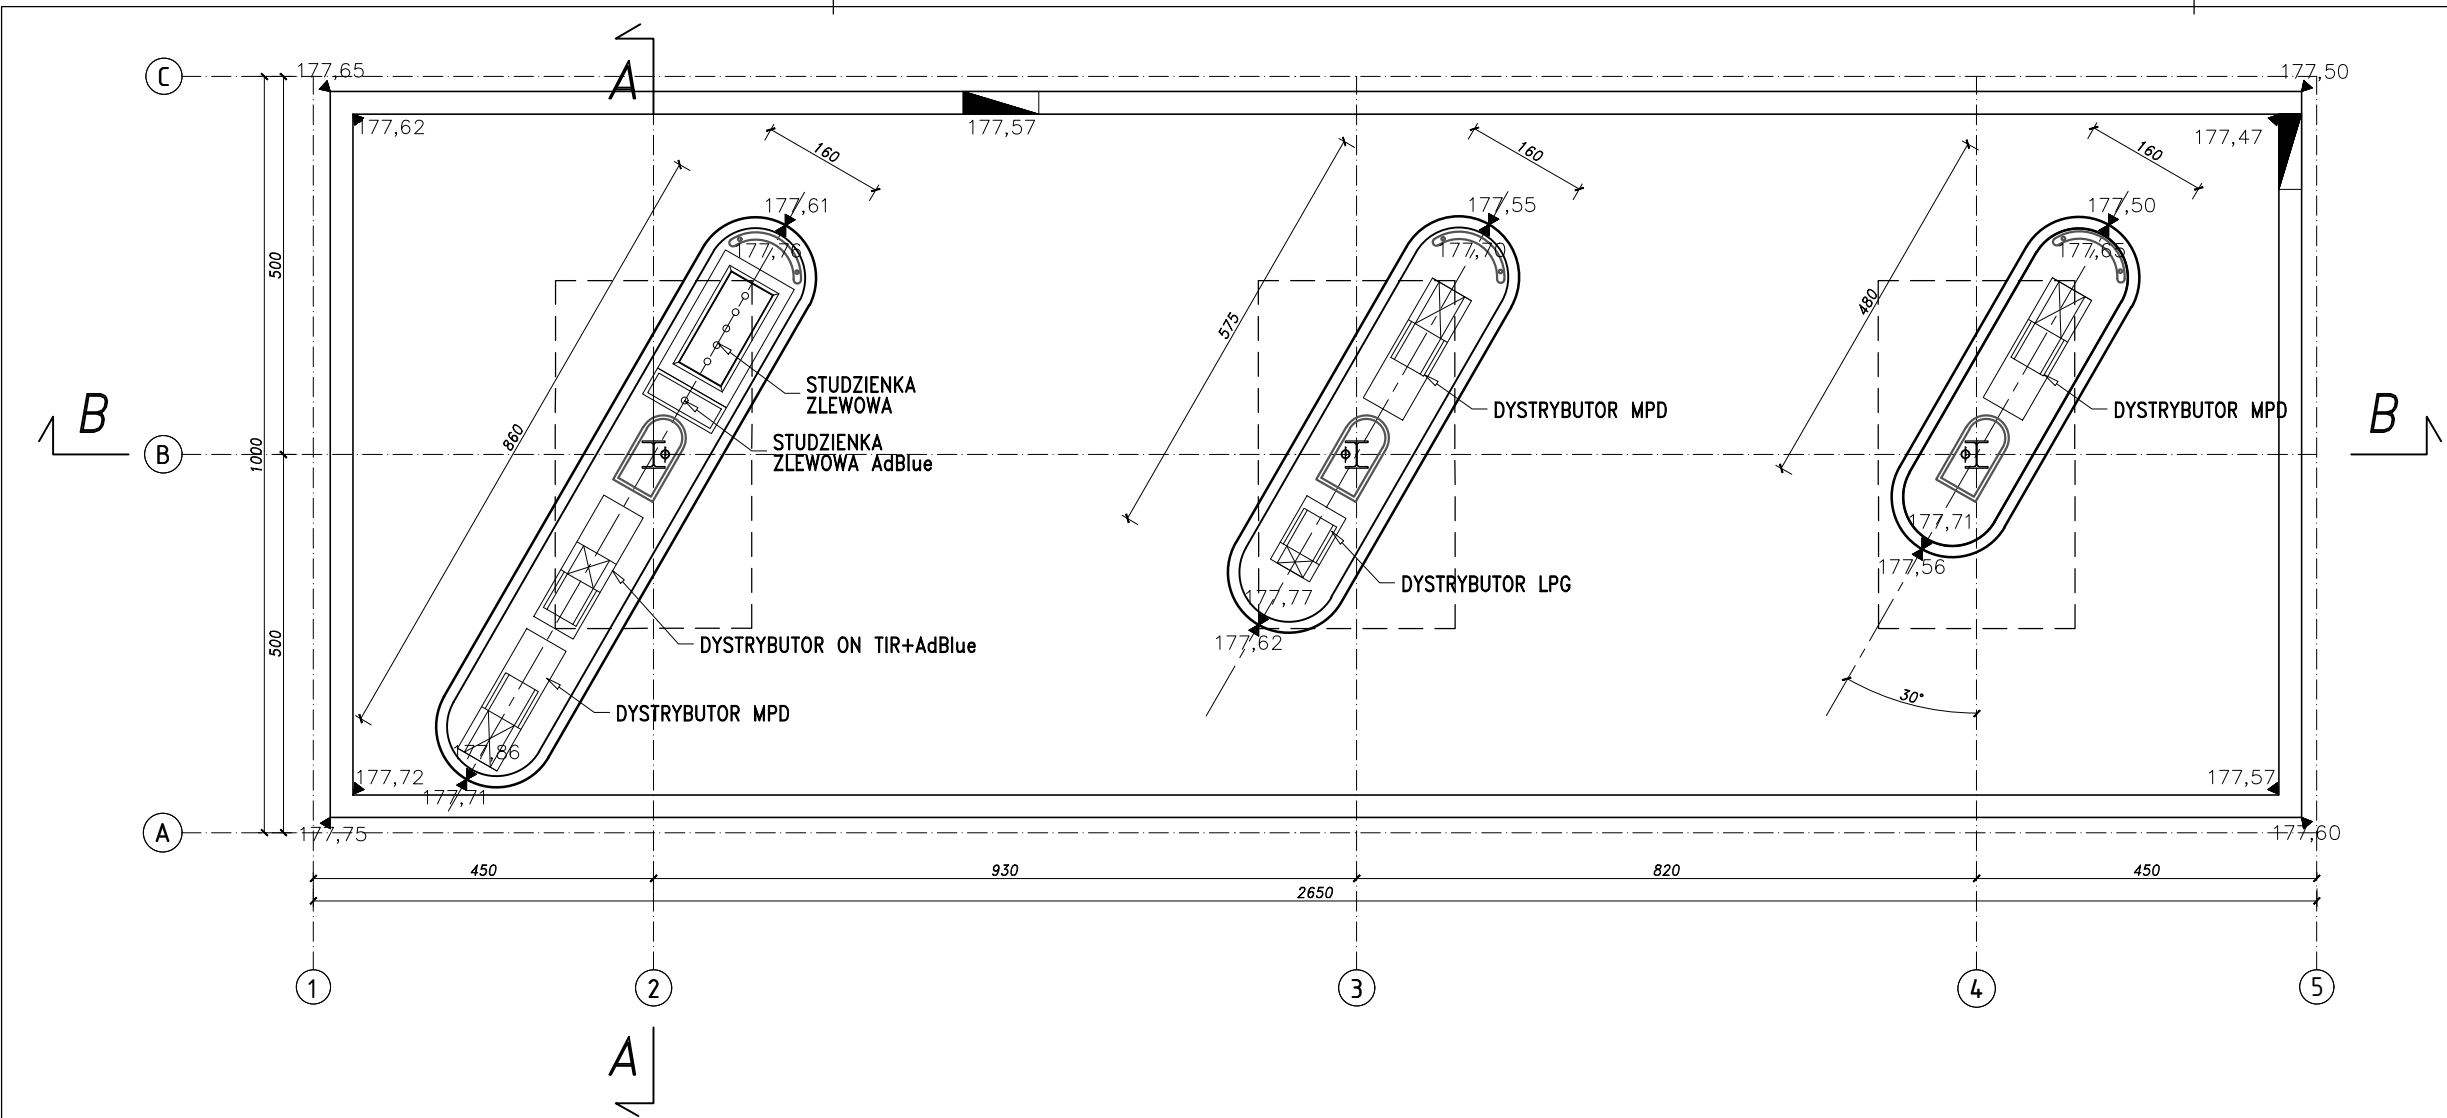

NAZWA OBIEKTU BUDOWLANEGO	WIATA DYSTRYBUTOROWA		
TYTUŁ RYSUNKU	RZUT PRZYZIEMIA, RZUT DACHU		
IMIĘ I NAZWISKO PROJEKTANTA	mgr inż. arch. PIOTR KOCIOŁEK	PODPIS PROJEKTANTA	SKALA RYS.
NUMER UPRAWNIEŃ BUDOWLANYCH	296/90/UW		1:100
DATA SPORZĄDZENIA	STYCZEŃ 2026		
ASYSTENT	inż. arch. ZUZANNA POLEK	PODPIS	NUMER RYS.
IMIĘ I NAZWISKO PROJEKTANTA SPRAWDZAJĄCEGO	mgr inż. arch. BOGNA ZGAGACZ-KOCIOŁEK	PODPIS PROJEKTANTA	
NUMER UPRAWNIEŃ BUDOWLANYCH	187/98/UW	AW02	
DATA SPRAWDZENIA	STYCZEŃ 2026		