

ELEWACJA W OSIC



1:50




2

$$\omega$$


ZAMAWIAJĄCY	
	
TEMAT	
PAWILION MikroPremium - LEWY	
NAZWA RYSUNKU	
BRANŻA	
OBUDOWA	
STADIUM	
05.12.2023	
PROJEKTOWAŁ	
MGR INŻ. ARCH. ARTUR CHWAŁA	
SPRAWDZIŁ	
NR UPR.	
NR UPR.	
FODPIS	
FODPIS	
SKALA	
1:50	
DATA	
data	
NR RYS.	
OB-1	
OBUDOWA ŚCIAN OBIEKTU	
oś A, oś C	

ELEWACJE W OSI 1 I 3

ELEWACJA W OSI 3
1:50

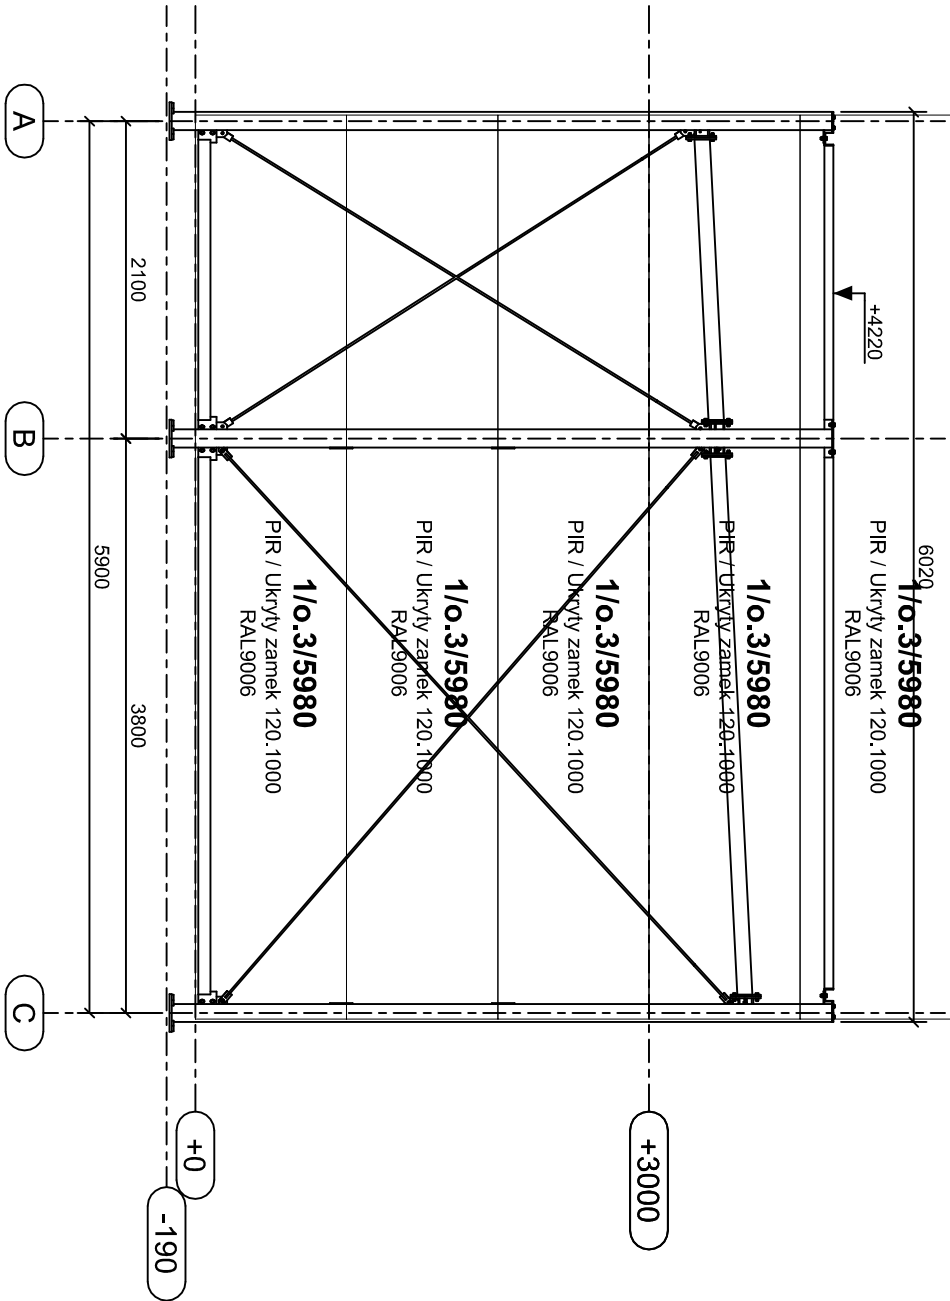


ELEWACJA W OSI 1
1:50

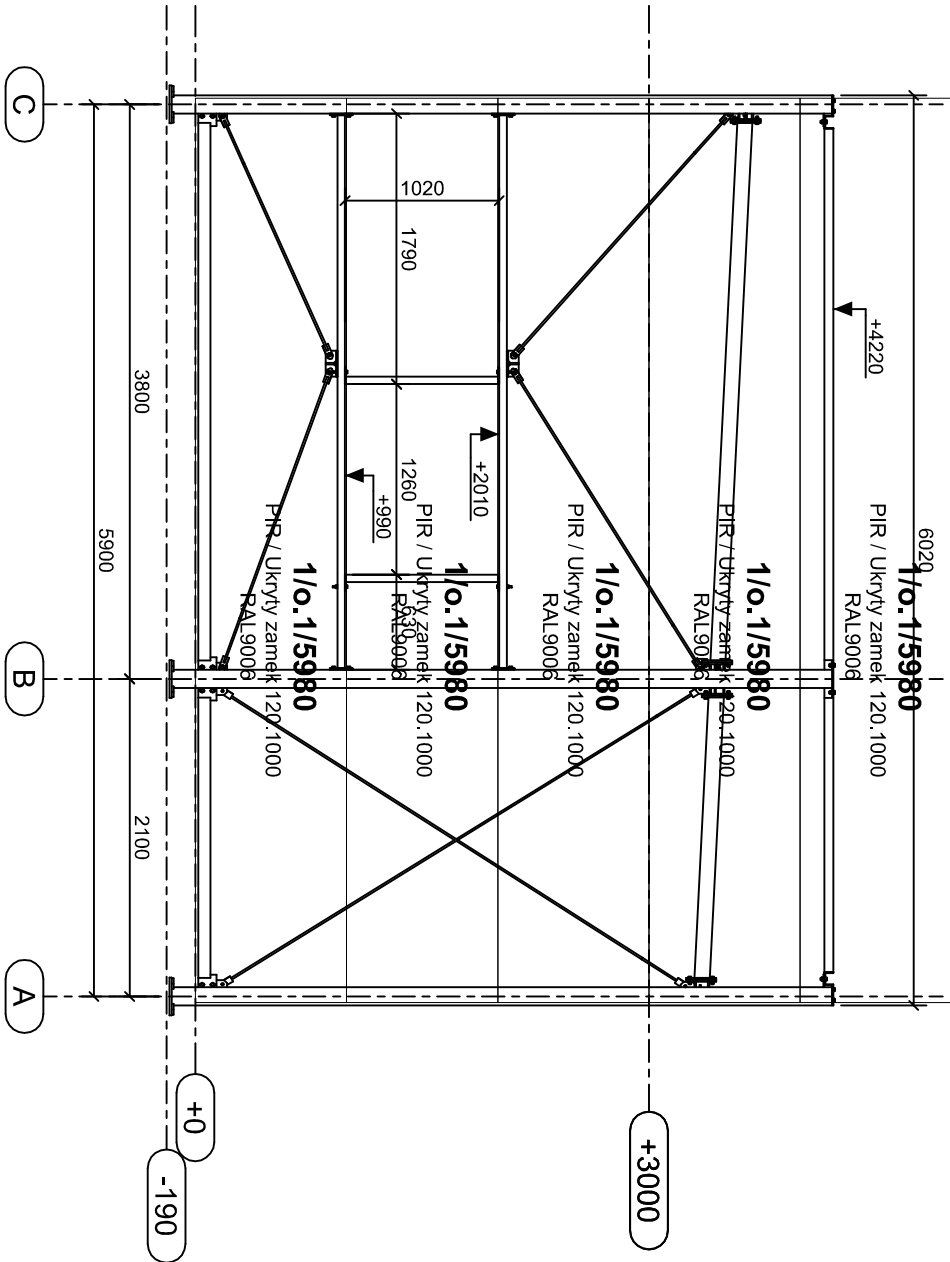

ZAMAWIAJĄCY				ORTEN Budonafi	
TEMAT				PAWILON MikroPremium - LEWY	
NAZWA RYSUNKU				NR RTS.	
OBUDOWA ŚCIAN OBIEKTU				OB-2	
oś 1, oś 3					
BRANŻA	OBUDOWA	STADIUM	05.12.2023	SKALA	
PROJEKTOWAŁ	MCR INŻ. ARCH. ARTUR CHWAŁA	NR UPR.	PODPIS	1:50	
SPRAWDZIŁ		NR UPR.	PODPIS	DATA	
				data	

DETAL 1

Obudowa narożnika

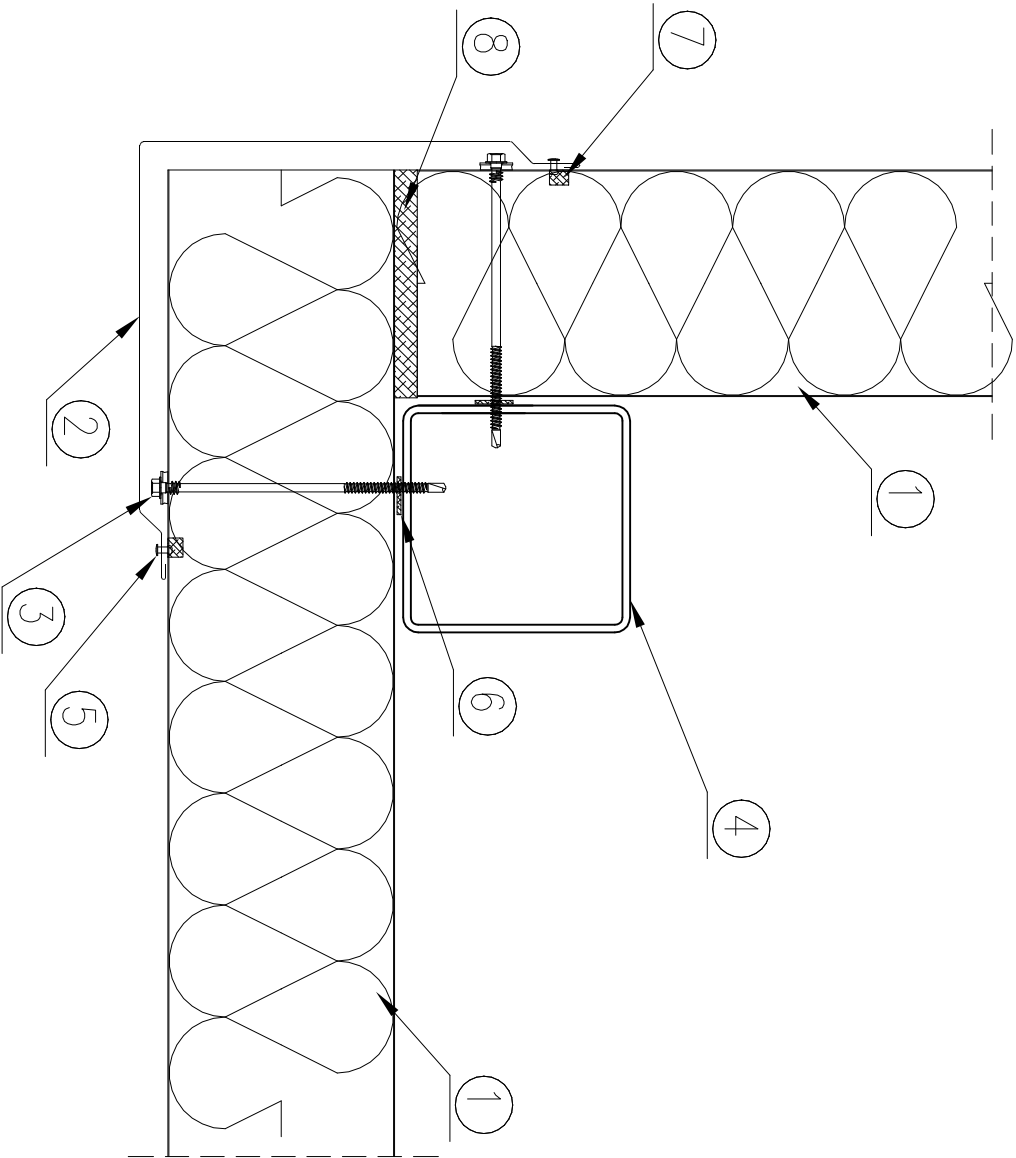


1. Płyta ścienna PIR / Ukryty łącznik 120.1000
2. Obróbka OB-42(120)
3. Łącznik do mocowania płyt (dl. 150mm)
4. Słup stalowy wg projektu konstrukcji
5. Nit jednostronny AL/Fe, lub łącznik samowierzący farmerski co ok. 300 mm
6. Taśma uszczelniająca samoprzylepna PES 3x20 (zalecana)
7. Masa uszczelniająca butylowa w styku płyt
8. Pianka montażowa, lub impregnowana uszczelka poliuretanowa

OB-42(120)

narożnik zewnętrzny maskujący


t=0,50mm
@500mm
A=120+75=195mm,
RAL 9006

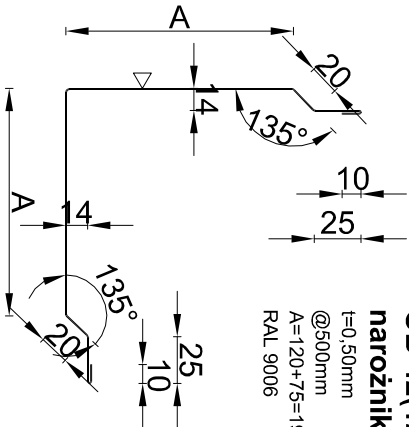

ZAMAWIAJĄCY				
 ORLEN Budonafit				
TEMAT				
PAWILON MikroPremium				
NAZWA RYSUNKU				NR RYS.
DETAL 1 Obudowa narożnika				RD-1
BRANŻA	OBUDOWA	STADIUM	05.12.2023	
PROJEKTOVAŁ		NR UPR.		PODRYS
SKALA				1:4
MGŚ INŻ. ARCH. ARTUR CHWAŁA		NR UPR.		PODRYS
SPRAWDZIŁ				DATA
				data



DETAL 2

Połączenie płyt na podporze pośredniej

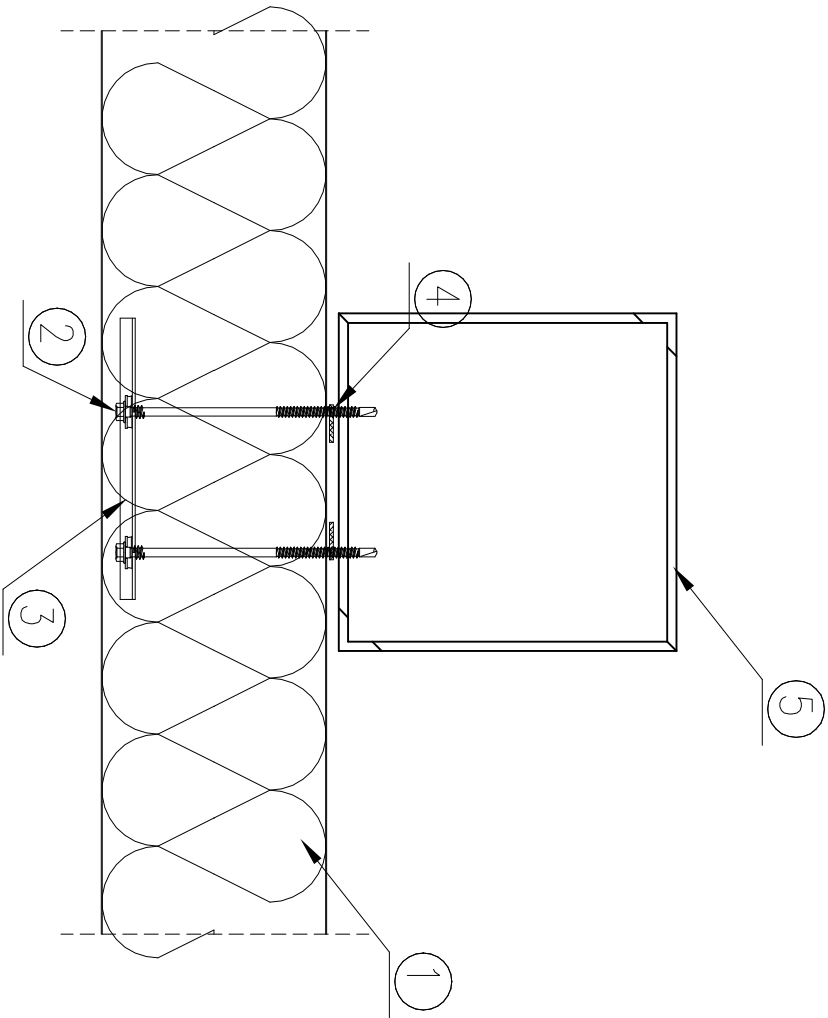

1. Płyta ścienna PIR / Ukryty łącznik 120.1000
2. Łącznik do mocowania płyt (dł. 150mm)
3. L-02 łącznik ścienny do płyty PIR / Ukryty łącznik ocynek
4. Taśma uszczelniająca samoprzylepna PES 3x20 (zalecana)
5. Słup stalowy wg projektu konstrukcji

L-02
łącznik ścienny do płyty
PIR / Ukryty łącznik ocynek

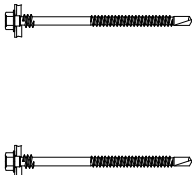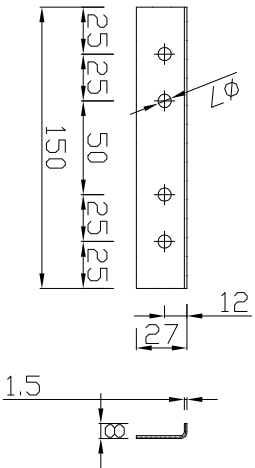


ZAMAWIAJĄCY					 ORLEN Budonafit
TEMAT					
PAWILION MikroPremium					
NAZWA RYSUNKU					
DETAL 2 Połączenie płyt na podporze pośredniej					RD-2
BRANŻA	OBUDOWA	STADIUM	05.12.2023		
PROJEKTOWAŁ		NR UPR.		PODPIS	SKALA
MGR INŻ. ARCH. ARTUR CHWAŁA					1:4
SPRAWDZIŁ		NR UPR.		PODPIS	DATA
					data

OBR1/IND
obróbka indywidualna

t=0,50mm
@256mm
RAL 9006
pozycja: opaska wokół drzwi i okien


DETAL 3

Obudowa okna

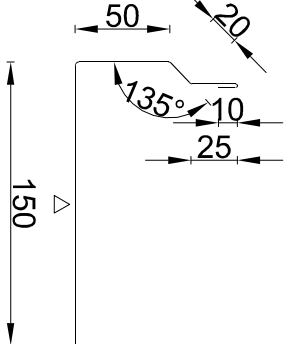


OBR2/IND (sprawdzić na budowie)
obróbka indywidualna

t=0,50mm
@205mm
RAL 9006
pozycja: parapet okienny

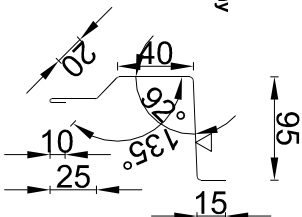


OBR6/IND
okapnik z odgięciem


t=0,50mm
@141mm
RAL 9006
pozycja: nad nadprożami otworów
okiennych i drzwiowych, witrzyną
pawilonu
+ obróbka daszku pawilonu

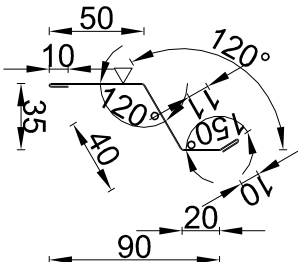

PRZEKRÓJ PIONOWY

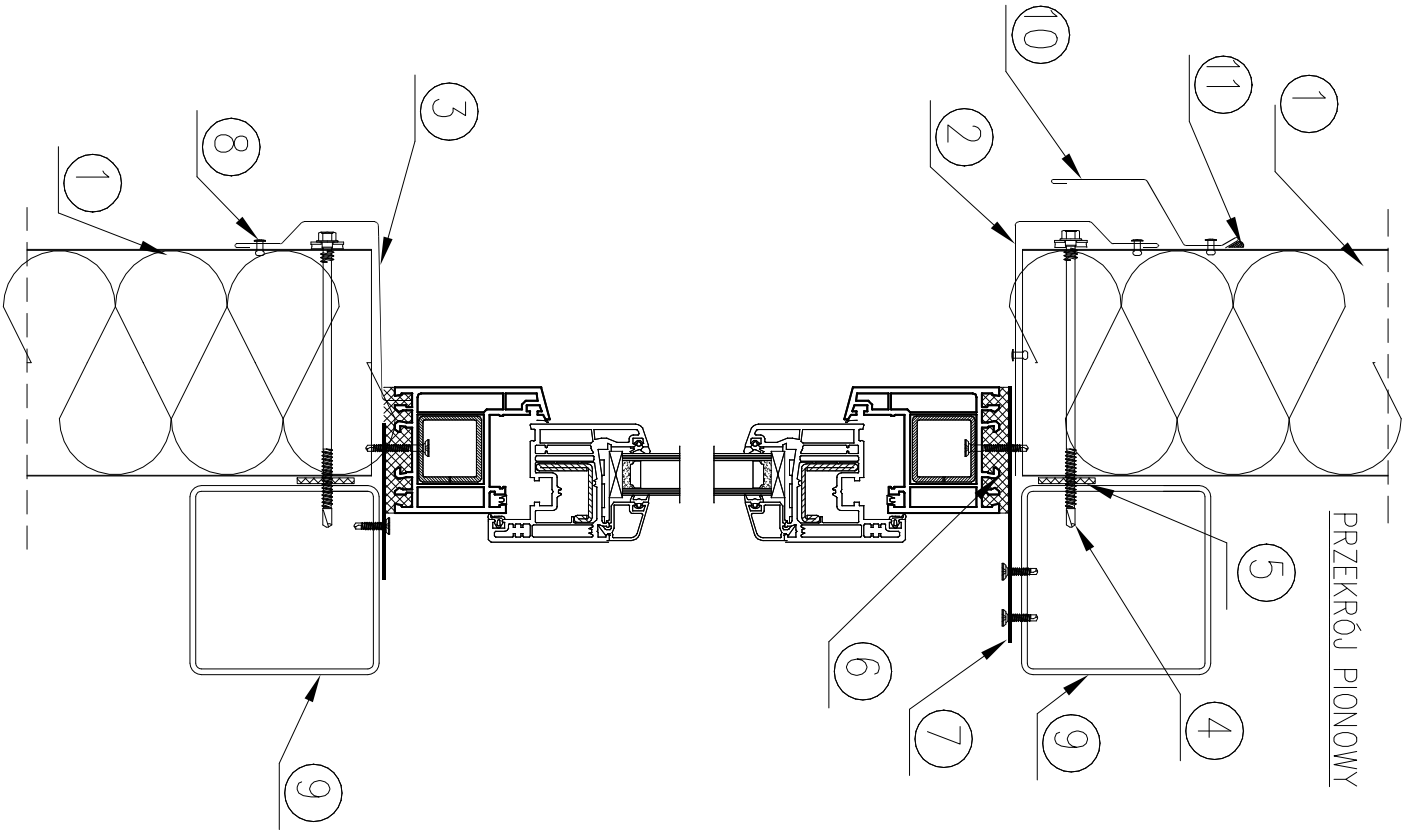

PRZEKRÓJ POZIOMY

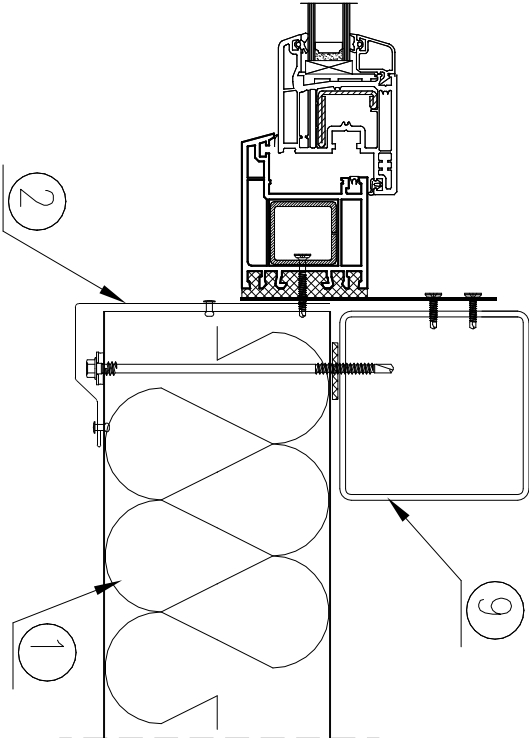

1. Płyta ścienna PIR / Ukryty łącznik 120.1000
2. Obróbka indywidualna OBR1/IND
3. Obróbka OBR2/IND (kształt zależy od rodzaju okna i głębokości osadzenia)
4. Łącznik do mocowania płyt (dł. 150mm)
5. Taśma uszczelniająca samoprzylepna PES 3x20 (zalecana)
6. Pianka montażowa, lub uszczelka poliuretanowa
7. Płaskownik do mocowania okna
8. Nit jednostronny AL/Fe, lub łącznik samowiercący farmerski co ok. 300 mm
9. Słup / rygiel stalowy wg projektu konstrukcji
10. Obróbka OBR6/IND
11. Masa uszczelniająca butylowa


ZAMAWIAJĄCY				ORLEN Budonafit		NR. PYS.	
TEMAT				PAWILON MikroPremium			
NAZWA RYSUNKU				DETAL 3 Obudowa okna		RD-3	
BRANŻA	OBUDOWA	STADIUM	05.12.2023			SKALA	
PROJEKTOVAŁ	ACR INŻ. ARCH. ARTUR CHWAŁA	NR. UPR.	PODRYS			1:4	
SPRAWDZIŁ		NR. UPR.	PODRYS			DATA	
						data	

OBR1/IND
obróbka indywidualna

t=0,50mm
@256mm
RAL 9006
pozycja: opaska wokół drzwi i okien


DETAL 4

Obudowa drzwi

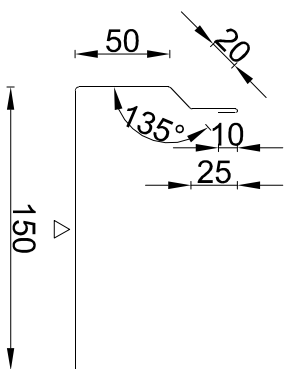


OBR6/IND
okapnik z odgięciem


t=0,50mm
@141mm
RAL 9006
pozycja: nad nadprożami otworów
okiennych i drzwiowych, witrzyną
pawilonu
+ obróbka daszku pawilonu

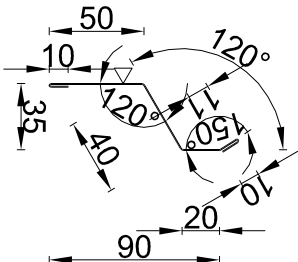

PRZĘKRÓJ PIONOWY

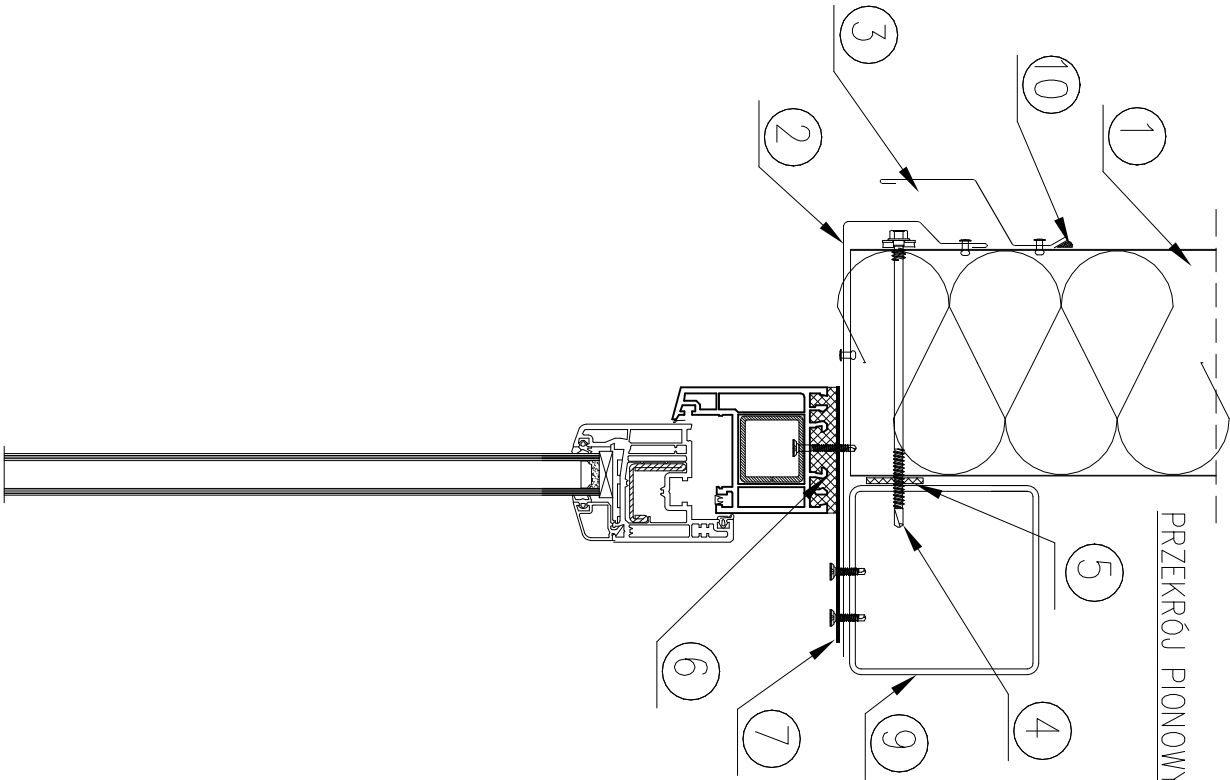

PRZĘKRÓJ POZIOMY

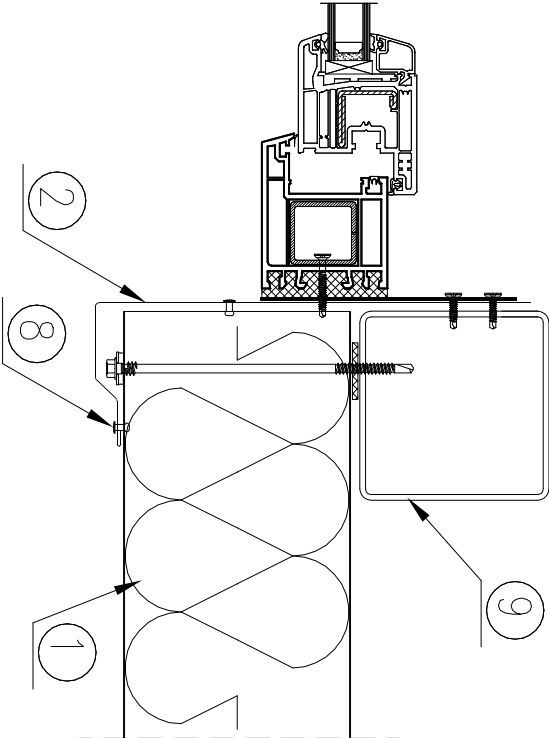


1. Płyta ścienna PIR / Ukryty zamek 120.1000
2. Obróbka indywidualna OBR1/IND
3. Obróbka OBR6/IND
4. Łącznik do mocowania płyt
5. Taśma uszczelniająca samoprzylepna PES 3x20 (zalecana)
6. Pianka montażowa, lub uszczelka poliuretanowa
7. Płaskownik do mocowania drzwi
8. Nit jedностronny AL/Fe, lub łącznik samowiercący farmerski co ok. 300 mm
9. Słup / rygiel stalowy wg projektu konstrukcji
10. Masa uszczelniająca butylowa

ZAMAWIAJĄCY				ORLEN Budonafit		NR. PYS.	
TEMAT				PAWILON MikroPremium			
NAZWA PRZEDSIĘWZIĘCIA				DETAL 4 Obudowa drzwi		RD-4	
BRANŻA		OBUDOWA		STADIUM		05.12.2023	
PROJEKTOWAŁ		NR. UPR.		PODRYS		SKALA	
MGR INŻ. ARCH. ARTUR CHWAŁA						1:4	
SPRAWDZIŁ		NR. UPR.		PODRYS		DATA	
						data	

DETAL 5

Attyka

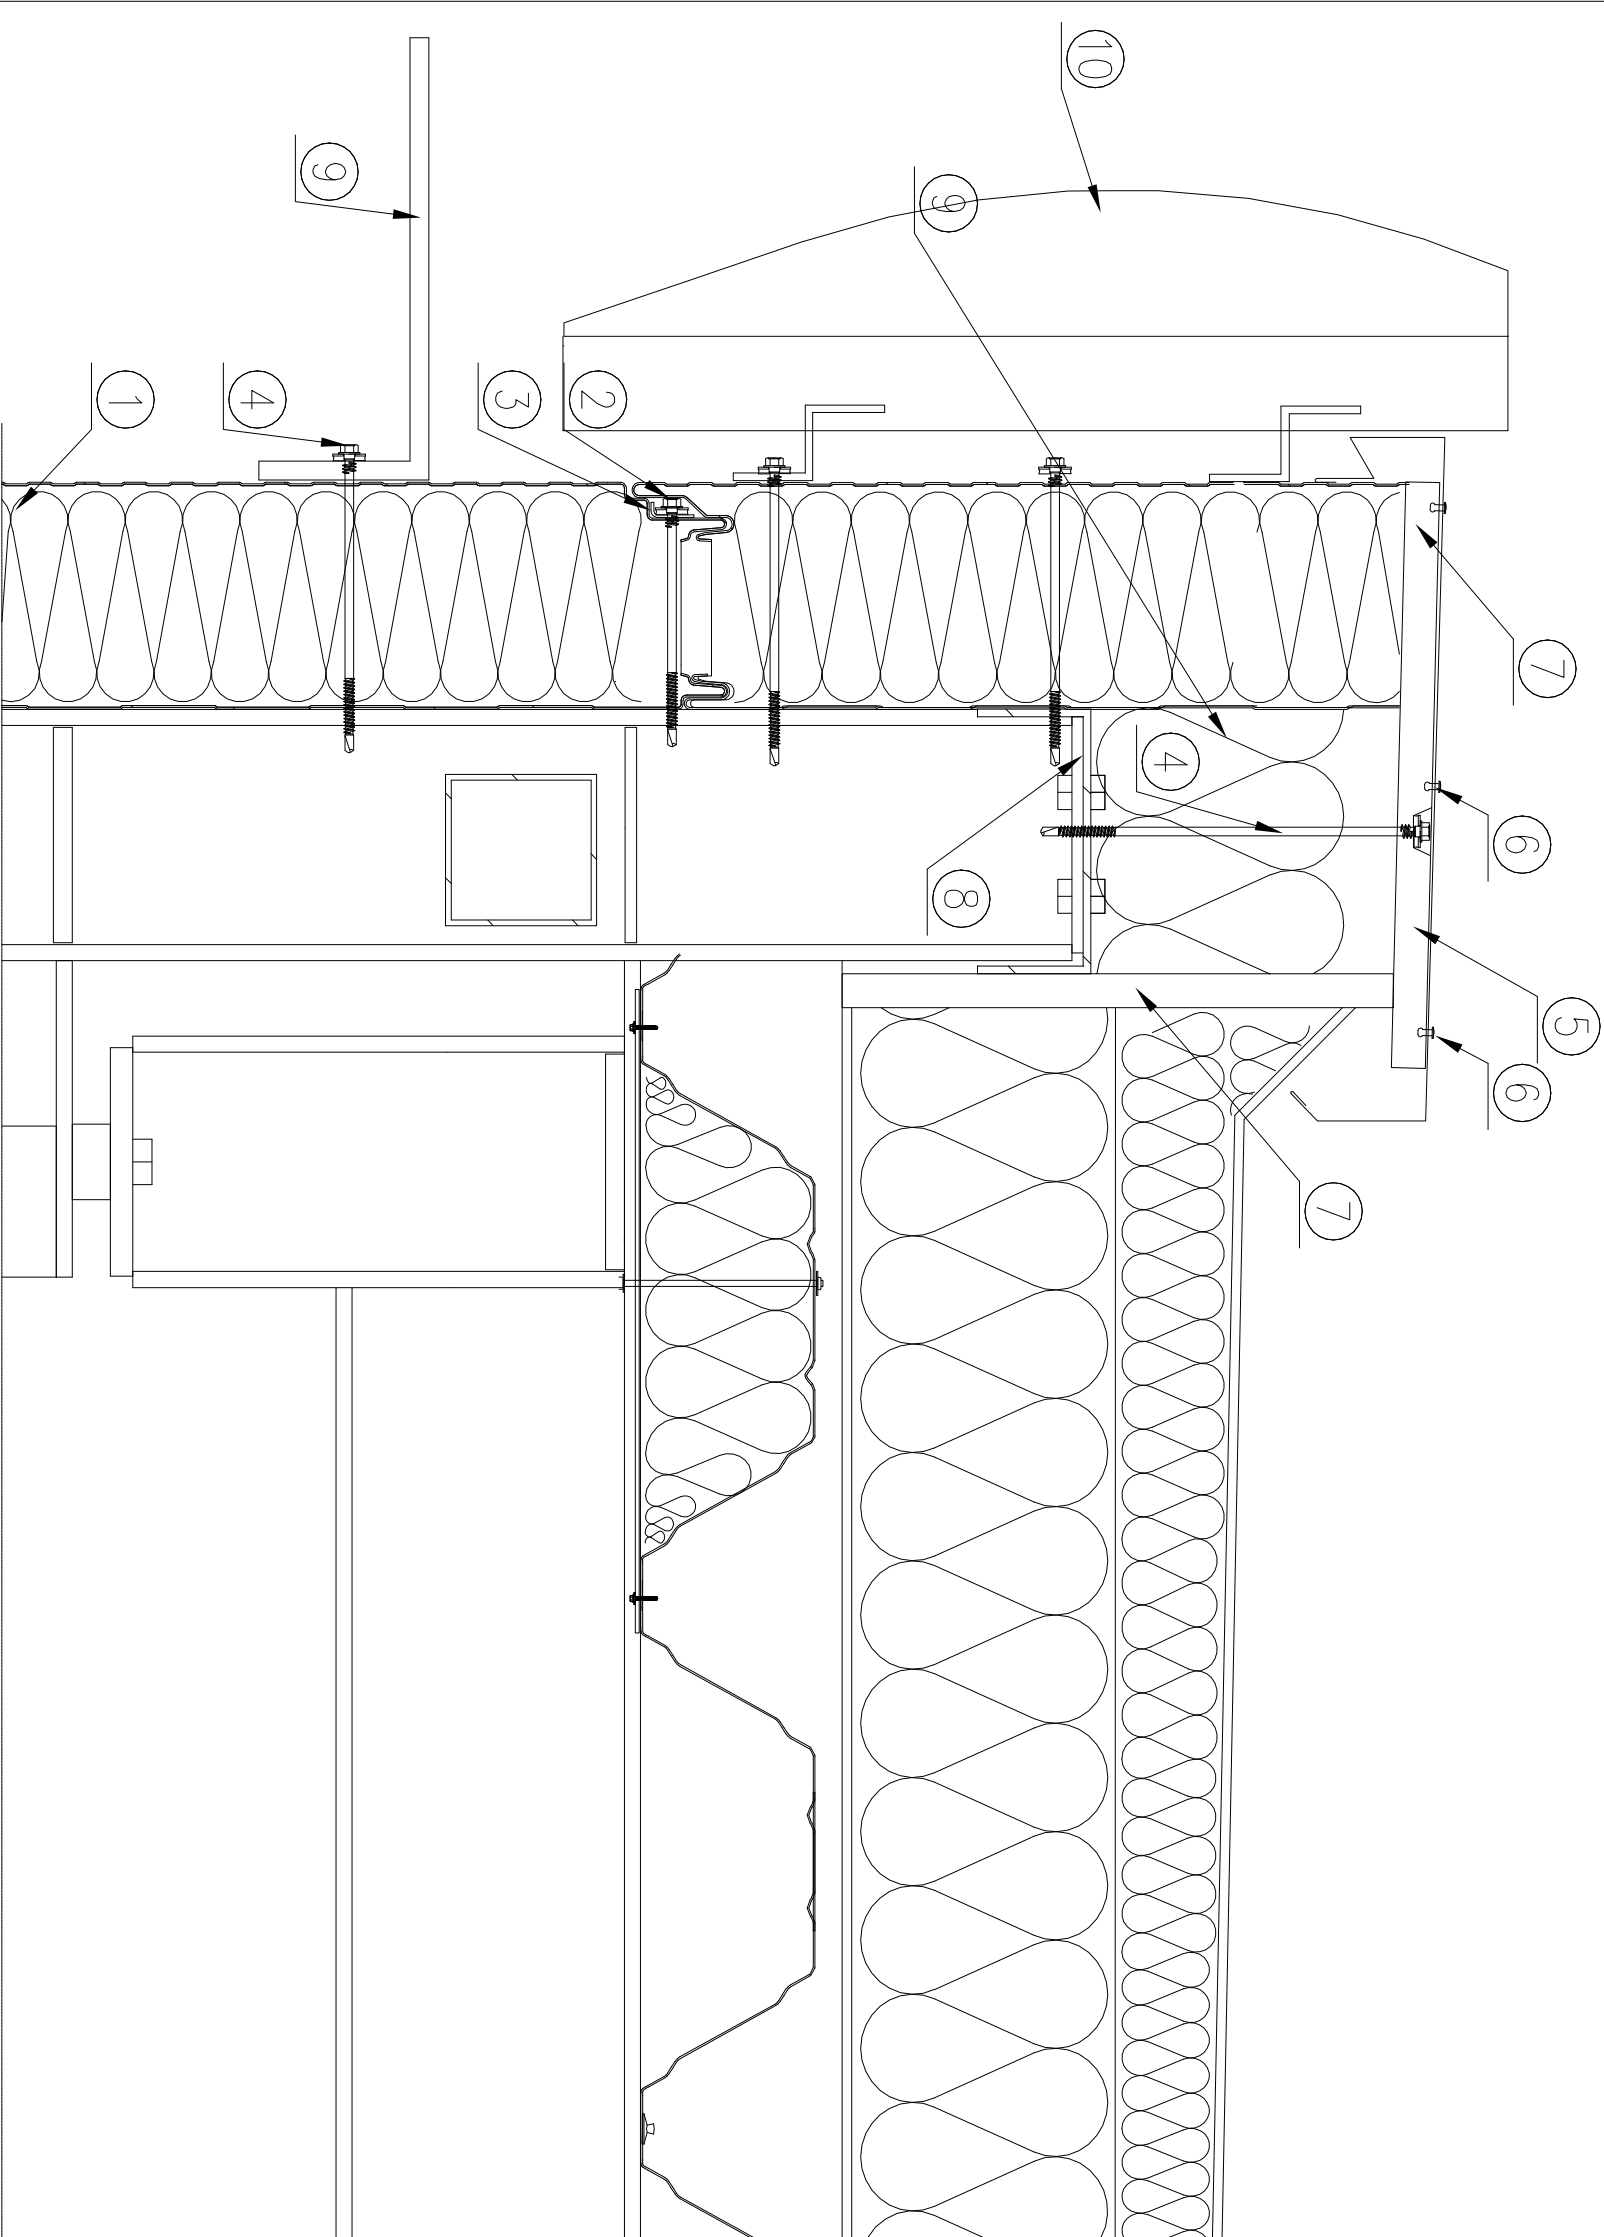


1. Płyta warstwowa ścienna z ukrytym zamkiem
2. Łącznik do mocowania płyt warstwowych z ukrytym zamkiem
3. Łącznik, podkładka L-02 do płyty z ukrytym zamkiem
4. Łącznik do mocowania płyt
5. Obróbka attykowa OBR5/IND
6. Nit jednostronny AL/Fe, lub łącznik samowiercący farmerski co ok. 300 mm
7. Płyta OSB
8. Ceownik
9. Wysięgnik do kamer mocowanych na budynku
10. Fryz stanowiący element wizualizacji wg kart katalogowych ORLEN

OBR5/zamykająca
obróbka attyki

t=0,50mm
@565mm
RAL 9006

pozycja: attyka standard Mikro

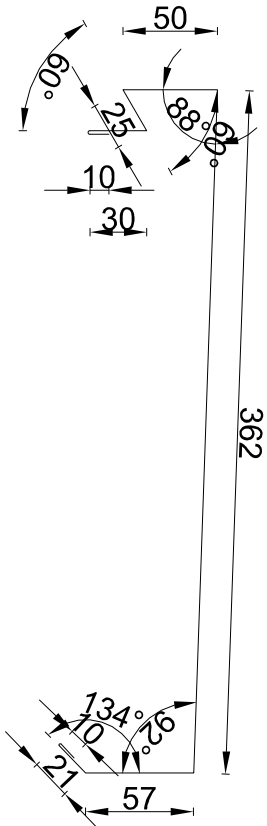


ZAMAWIAJĄCY				
 Orlen Budonafit				
TEMAT				
PAWILON MikroPremium				
NAZWA RYSUNKU				
NR RYS.				
DETAL 5				
Attyka				
RD-5				
BRANŻA		STADIUM		SKALA 1:4 data
OBUDOWA		05.12.2023		
PROJEKTOVAL		NR UPR.		
MGR INŻ. ARCH. ARTUR CHWAŁA		PODRYS		
SPRAWDZIL		NR UPR.		PODRYS

OBRÓBKİ cz.1
OB-42(120), OBR6/IND, OBR5/zamykająca

OB-42(120)

narożnik zewnętrzny maskujący


t=0,50mm
@500mm
A=120+75=195mm,
RAL 9006

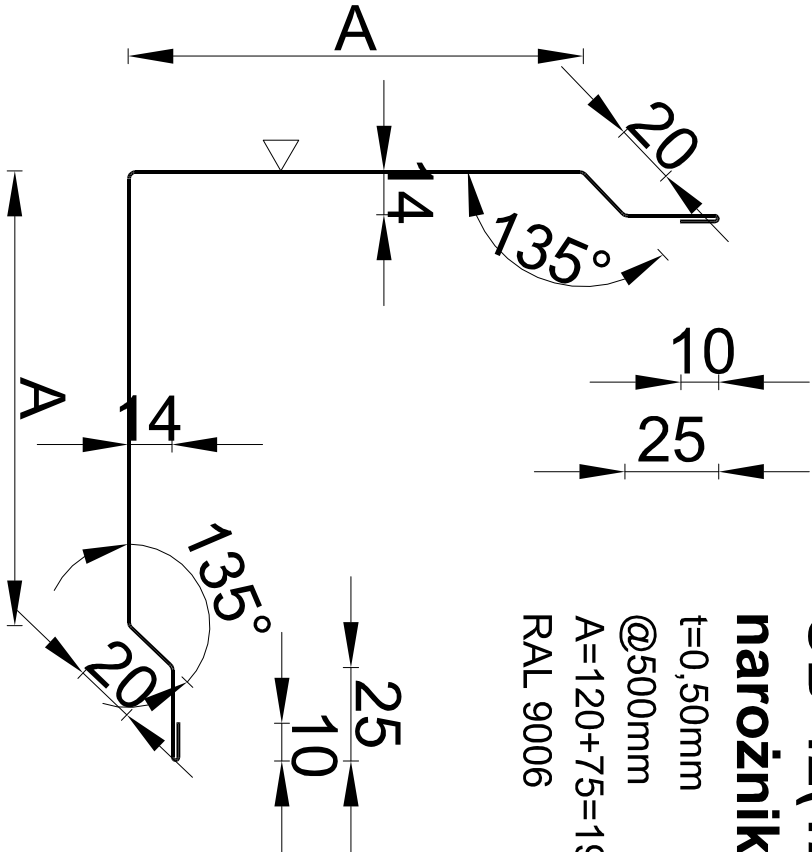

OBR6/IND

okapnik z odgięciem


t=0,50mm
@141mm
RAL 9006
pozycja: nad nadprożami otworów
okiennych i drzwiowych, witryną
pawilonu

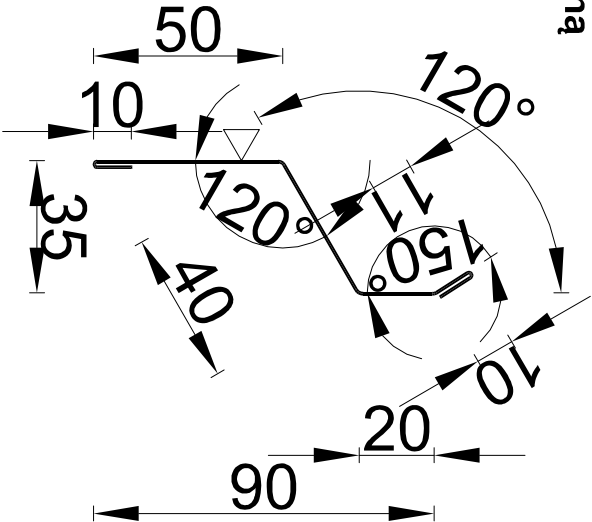

OBR5/zamykająca

obróbka attyki


t=0,50mm
@565mm
RAL 9006
pozycja: attyka standard Mikro

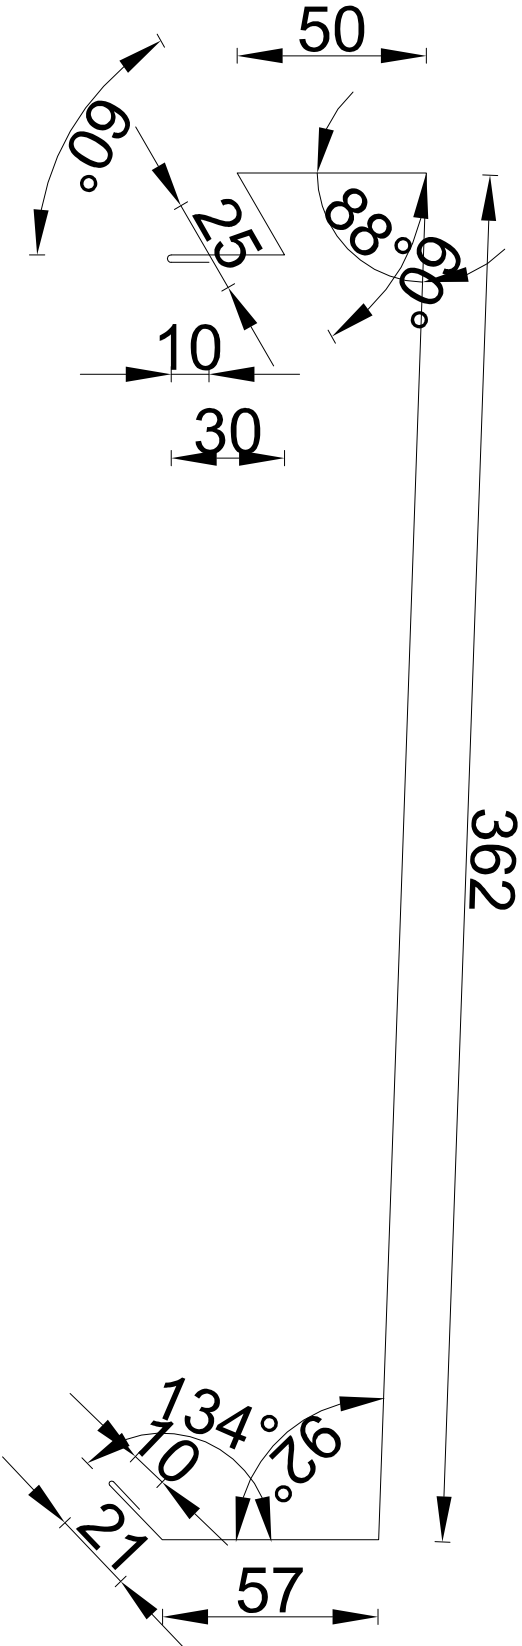

ZAMAWIAJĄCY				
 ORLEN Budonafit				
TEMAT				
PAWILON MikroPremium				
NAZWA RYSUNKU				NR RYS.
OBRÓBKİ cz.1 OB-42(120), OBR6/IND, OBR5/zamykająca				RO-1
BRANŻA	OBUDOWA	STADIUM	05.12.2023	SKALA
PROJEKTOVAL	NR UPR.	PODRYS		1:2
MGK INŻ. ARCH. ARTUR CHWAŁA	NR UPR.	PODRYS		DATA
SZPRAWDZIL				data

OBR1/IND
obróbka indywidualna


t=0,50mm
@255mm
RAL 9006
pozycja: opaska wokół drzwi i okien

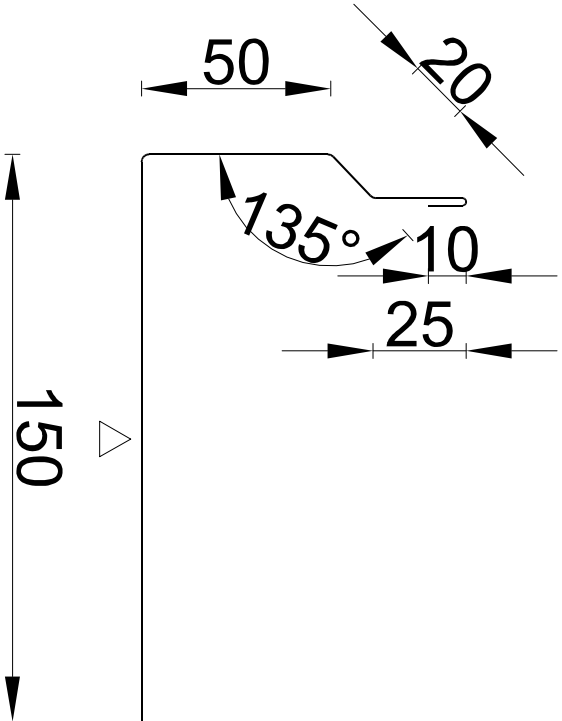

OBR3/IND
obróbka indywidualna


t=0,50mm
@145mm
RAL 9006

pozycja: skrajnie lewa i prawa
pozycja pionowa witrzyn pawilonu,

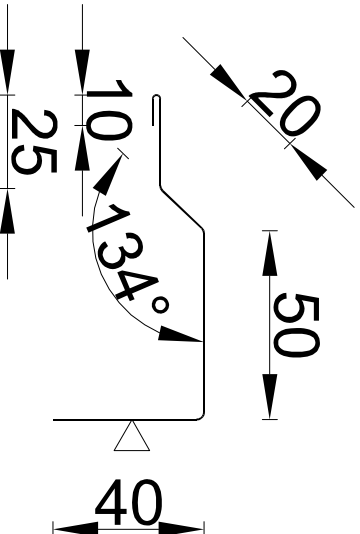

OBR2/IND (sprawdzić na budowie)
obróbka indywidualna

t=0,50mm
@205mm
RAL 9006
pozycja: parapet okienny

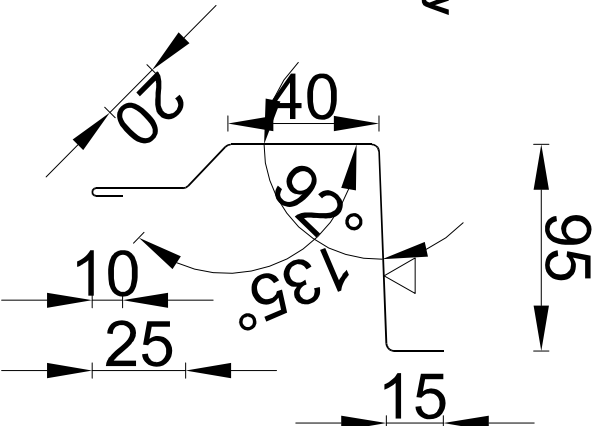

ZAMAWIAJĄCY				
 Budonafit				
TEMAT				
PAWILON MikroPremium				
NAZWA RYSUNKU				
OBRÓBKİ cz.2 OBR1/IND, OBR2/IND, OBR3/IND				
RO-2				
BRANŻA	OBUDOWA	STADIUM	05.12.2023	
PROJEKTOWAŁ	MGR INŻ. ARCH. ARTUR CHWAŁA	NR. UPR.	PODRYS	SKALA
				1:2
SPRAWDZIŁ		NR. UPR.	PODRYS	DATA
				data