


WPUST DESZCZOWY ULICZNY Z OSADNIKIEM
- DN500 Z ELEMENTÓW BETONOWYCH

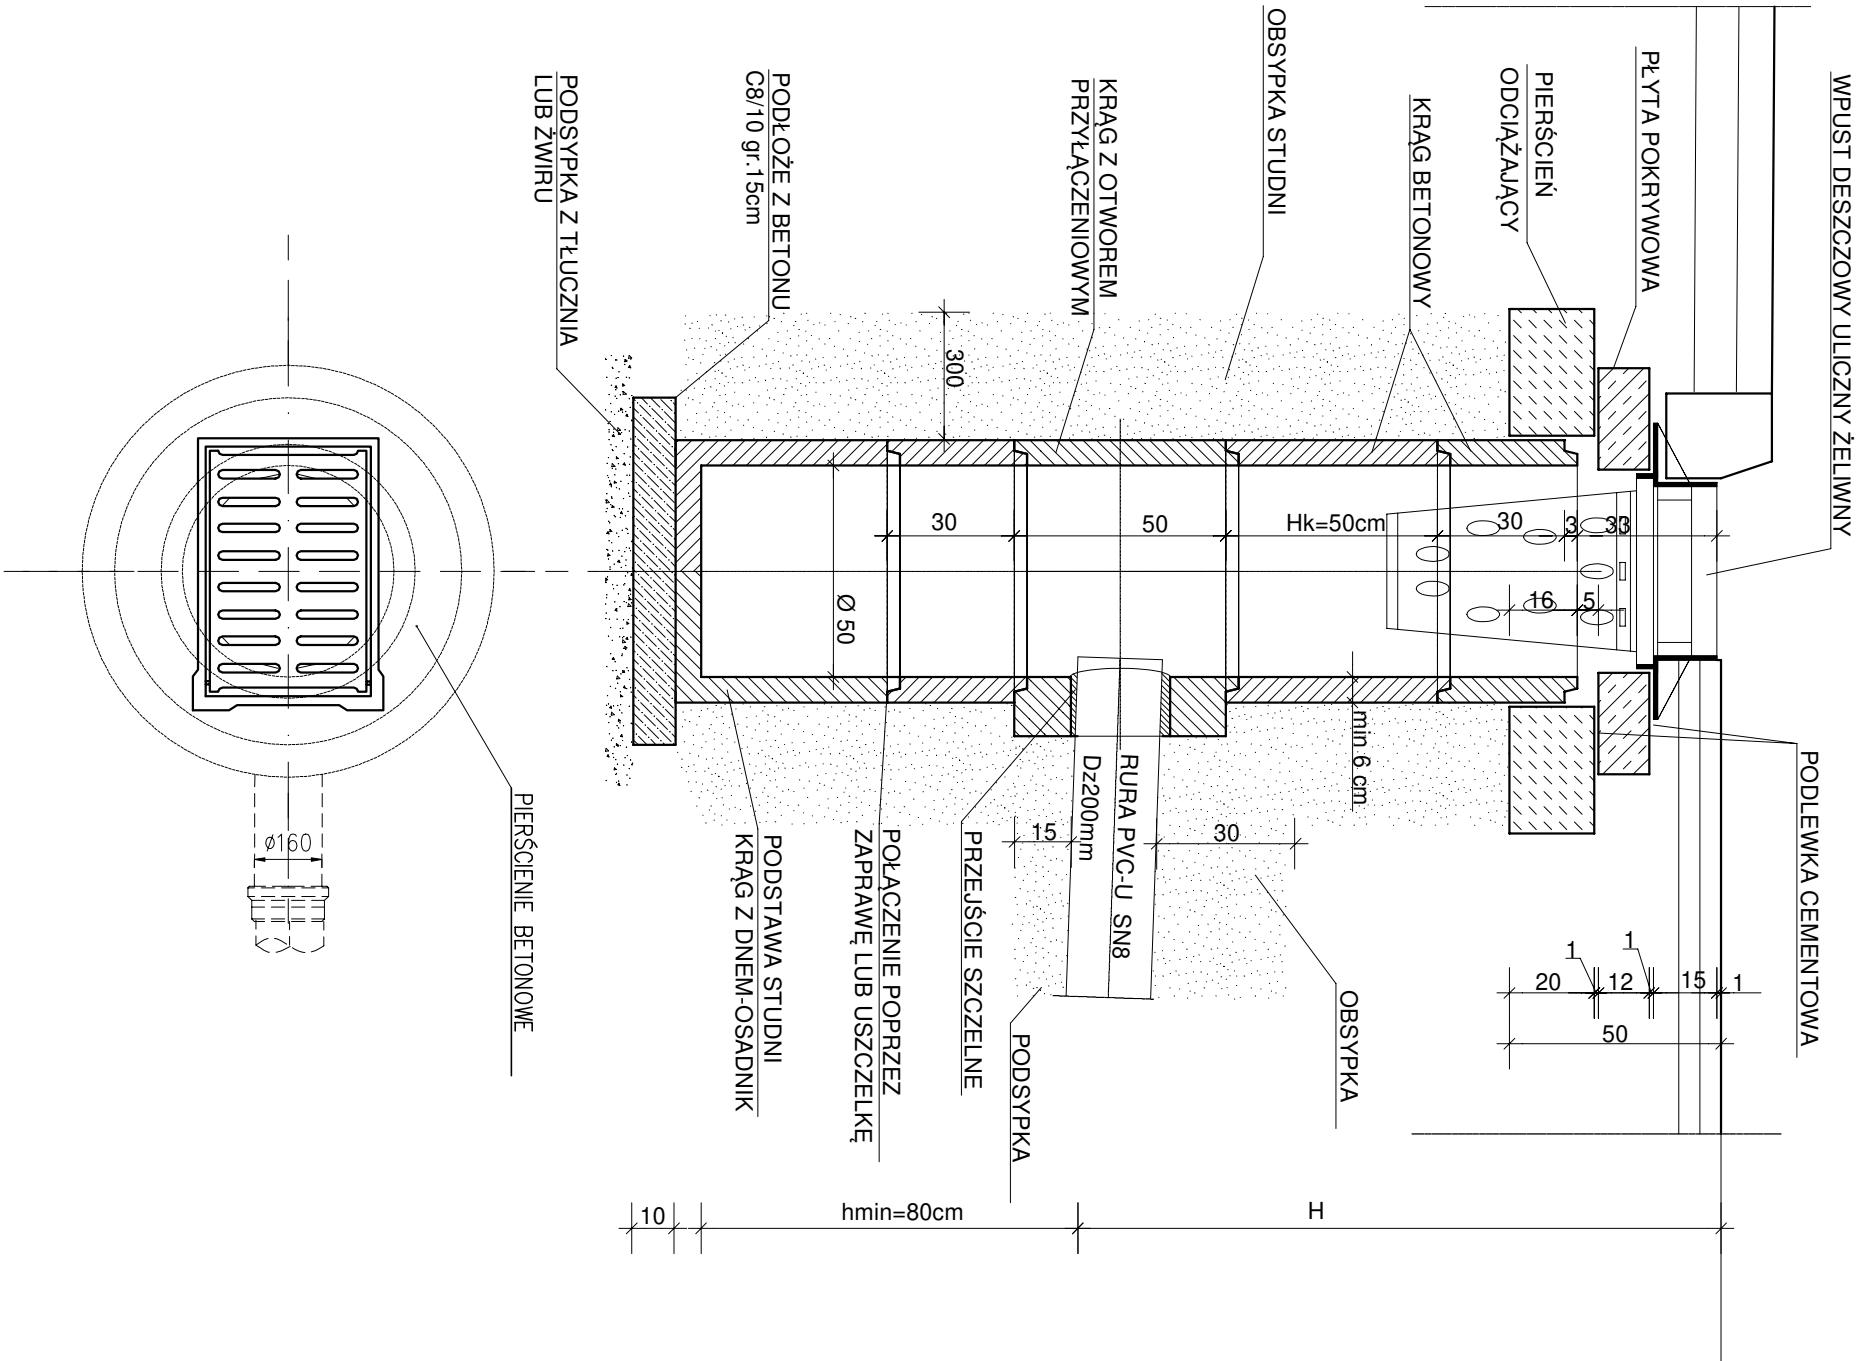

- UWAGI:
1. NINIEJSZY RYSUNEK ROZPATRYWAĆ ŁĄCZNIE Z CAŁĄ DOKUMENTACJĄ
 2. ZWIĘŦCZENIE WPUSTU ZGODNIE Z PN-EN 124
 3. POSADOWIENIE WPUSTU WYKONAĆ ZGODNIE Z ZALECENIAMI PRODUCENTA
 4. PREFABRYKOWANE ELEMENTY WPUSTU WG. KATALOGU PRODUCENTA
 5. W SKŁAD JEDNEGO KOMPLETU WPUSTU DESZCZOWEGO WCHODZĄ:
 - WPUST DESZCZOWY ULICZNY ŻELIWNY
 - PŁYTA POKRYWOWA
 - PIERŚCIEN ODCIĄŻAJĄCY
 - OSADNIK ZANIECZYSZCZEŦ WG DIN 4052-A4
 - KRAĞ Z OTWOREM PRZYŁĄCZENIOWYM
 - PODSTAWA STUDNI
 - KRĘGI
 - PRZEJŚCIE SZCZELNE PRZECZ ŚCIANĘ
 6. ILOŚĆ I RODZAJ KRĘGÓW W ZALEŻNOŚCI OD GŁĘBOKOŚCI WYLOTU

Inwestor: PRZEMYSŁAW ZACNY ul. Leśna 6 32-310 Chechło			
Temat projektu: Budowa kanalizacji deszczowej odprowadzającej część wód deszczowych ze stacji paliw dla inwestycji: Budowa stacji paliw płynnych i gazu LPG z wiatą dyspersyjną wraz z infrastrukturą techniczną, drogami wewnętrznymi, parkingami, instalacjami, zbiornikami i pionami oraz przebudową kolidujących sieci infrastruktury technicznej			
Temat rys.: Detal wpustu ulicznego			
Imię i Nazwisko		podpis	
Projektował:	mgr inż. Łukasz Kłak upr. nr SŁY/2302/POCS/08 - wod-kan-gaz-co	data: 04.03.2026 r.	
Sprawdził :	mgr inż. Marta Kasprzyk-Dragon upr. nr SŁY/4065/POCS/12 - wod-kan-gaz-co	nr projektu: P810/AD	
		nr rys.: 06	