

D1 - DACH Roof (t1) Swisspor BIKUTOP System 1.3.2.2.b mocowanie mechaniczne

PAPA ASFALTOWA ZGRZEWAŁNA WIERZCHNIEGO KRYCIA BIKUTOP 52	0.52 cm
PAPA ASFALTOWA ZGRZEWAŁNA PODKŁADOWA BIKUTOP G200/40	0.4 cm
EPS 100 $\lambda=0,036$	26 cm
PAROIZOLACJA - BIKUTOP SAMOPRZYLEPNA G200	0.25 cm
BLACHA TRAPEZOWA TR93	9.3 cm
DŹWIGAR STALOWY WG PROJEKTU KONSTRUKCJI	-
SUFIT PODWIESZONY	-

D2 - DACH Roof (t1) Swisspor BIKUTOP System 1.3.2.2.b mocowanie mechaniczne


PAPA ASFALTOWA ZGRZEWAŁNA WIERZCHNIEGO KRYCIA BIKUTOP 52	0.52 cm
PAPA ASFALTOWA ZGRZEWAŁNA PODKŁADOWA BIKUTOP G200/40	0.4 cm
EPS 100 $\lambda=0,036$	26 cm
PAROIZOLACJA - BIKUTOP SAMOPRZYLEPNA G200	0.25 cm
BLACHA TRAPEZOWA TR93	9.3 cm
DŹWIGAR STALOWY WG PROJEKTU KONSTRUKCJI	-

P1 - PODŁOGA NA GRUNCIE

PLYTKA GRESOWA	1 cm
PLYTA BETONOWA ZE ZBROJENIEM ROZPROSZONYM 30kg/m3	12 cm
FOLIA PE UKŁADANA NA ZAKŁAD	-
EPS 100 $\lambda=0,031$	10 cm
PAPA ASFALTOWA PODKŁADOWA KLEJONA	-
CHUDY BETON ZATARTY NA GŁADKO + GRUNT ASFALTOWY	10 cm
PODSYPKA PIASKOWA STABILIZOWANA	30 cm

P2 - PODŁOGA NA GRUNCIE

PLYTKA GRESOWA	1 cm
FOLIA PŁYNNA	-
PLYTA BETONOWA ZE ZBROJENIEM ROZPROSZONYM 30kg/m3	18,5 - 15 cm
FOLIA PE UKŁADANA NA ZAKŁAD	-
XPS 300 $\lambda=0,033$	5 cm
PAPA ASFALTOWA PODKŁADOWA KLEJONA	-
CHUDY BETON ZATARTY NA GŁADKO + GRUNT ASFALTOWY	6 cm
PODSYPKA ŻWIROWA UBITA	23 cm

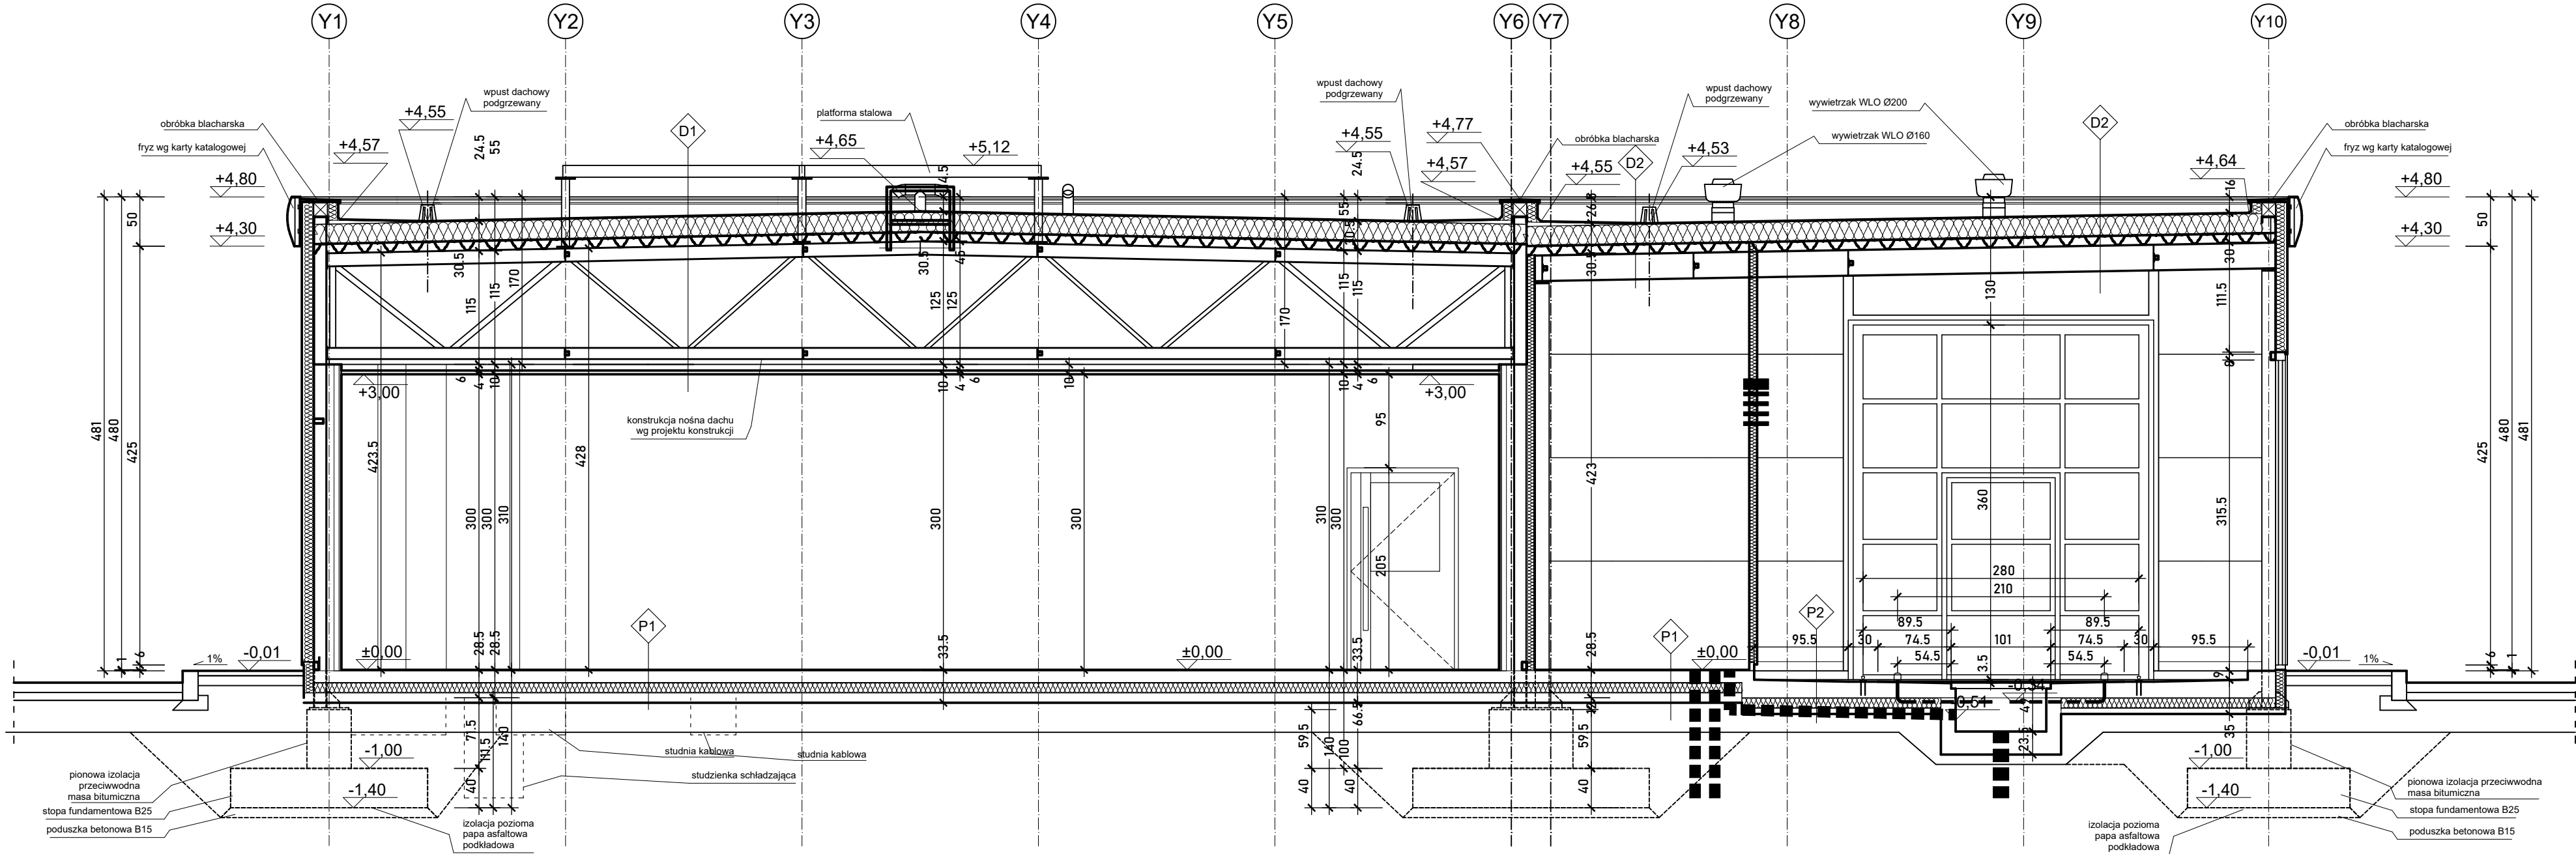

PRZEKRÓJ A - A

PROJEKTANT	mgr inż. arch. PIOTR KAŁAMAGA	155/00	VIII 2025	
SPRAWDZAJĄCY	mgr inż. arch. LEŚLAW MAZUR	156/00	VIII 2025	
IMIE I NAZWISKO		NR UPRAWNIEN BUD.	DATA	PODPS
JEDNOSTKA PROJEKTOWA				
alpi PRACOWNIA ARCHITEKTONICZNA				 P.A.alpi
41-253 CZELADŹ UL.STAROPOGONSKA 21				
TEL. (32) 793 53 95 TEL. 602 515 340 E-MAIL: biuro@alpi.net.pl http://www.alpi.net.pl				
INWESTOR				
OMEGA GROUP Sp. z o.o.				
44-100 GŁIWICE UL. DOLNEJ WSI 71				
OBIEKT / ZAMIERZENIE BUDOWLANE			SKALA RYS.	1:50
Budowa stacji paliw płynnych wraz z infrastrukturą techniczną				
DZ.EWID.GR.NR 10/3; 10/9.			DATA	16 lutego 2026
GŁIWICE ul. Sowińskiego			SPORZĄDZENIA RYS	
TYTUŁ RYS.			NUMER RYS.	
PAWILON STACJI			PT.A.03	
PRZEKRÓJ A-A - PRZEGRODY				