


PLIK: Z:\projekty\alpi_2024\24.008_gliwice_sowińskiego\SPN\24.008_PAWILON ET 2024022

D1 - DACH Broof (t1) Swisspor BIKUTOP System 1.3.2.2.b mocowanie mechaniczne		
PAPA ASFALTOWA ZGRZEWALNA WIERZCHNIEGO KRYCIA BIKUTOP 52		0.52 cm
PAPA ASFALTOWA ZGRZEWALNA PODKLADOWA BIKUTOP G200/40		0.4 cm
EPS 100 $\lambda_w=0,036$		26 cm
PAROIZOLACJA - BIKUTOP SAMOPRZYLEPNA G200		0.25 cm
BLACHA TRAPEZOWA TR93		9.3 cm
DŹWIGAR STALOWY WG PROJEKTU KONSTRUKCJI		-
SUFIT PODWIESZONY		-

D2 - DACH Broof (t1) Swisspor BIKUTOP System 1.3.2.2.b mocowanie mechaniczne		
PAPA ASFALTOWA ZGRZEWALNA WIERZCHNIEGO KRYCIA BIKUTOP 52		0.52 cm
PAPA ASFALTOWA ZGRZEWALNA PODKLADOWA BIKUTOP G200/40		0.4 cm
EPS 100 $\lambda_w=0,036$		26 cm
PAROIZOLACJA - BIKUTOP SAMOPRZYLEPNA G200		0.25 cm
BLACHA TRAPEZOWA TR93		9.3 cm
DŹWIGAR STALOWY WG PROJEKTU KONSTRUKCJI		-

P1 - PODŁOGA NA GRUNCIE		
PLYTKA GRESOWA		1 cm
PLYTA BETONOWA ZE ZBROJENIEM ROZPROSZONYM 30kg/m3		12 cm
FOLIA PE UKLADANA NA ZAKŁAD		-
EPS 100 $\lambda_w=0,031$		10 cm
PAPA ASFALTOWA PODKLADOWA KLEJONA		-
CHUDY BETON ZATARTY NA GŁADKO + GRUNT ASFALTOWY		10 cm
PODSYPKA PIASKOWA STABILIZOWANA		30 cm

P2 - PODŁOGA NA GRUNCIE		
PLYTKA GRESOWA		1 cm
FOLIA PLYNNA		-
PLYTA BETONOWA ZE ZBROJENIEM ROZPROSZONYM 30kg/m3		18,5 - 15 cm
FOLIA PE UKLADANA NA ZAKŁAD		-
XPS 300 $\lambda_w=0,033$		5 cm
PAPA ASFALTOWA PODKLADOWA KLEJONA		-
CHUDY BETON ZATARTY NA GŁADKO + GRUNT ASFALTOWY		6 cm
PODSYPKA ŻWIROWA UBITA		23 cm

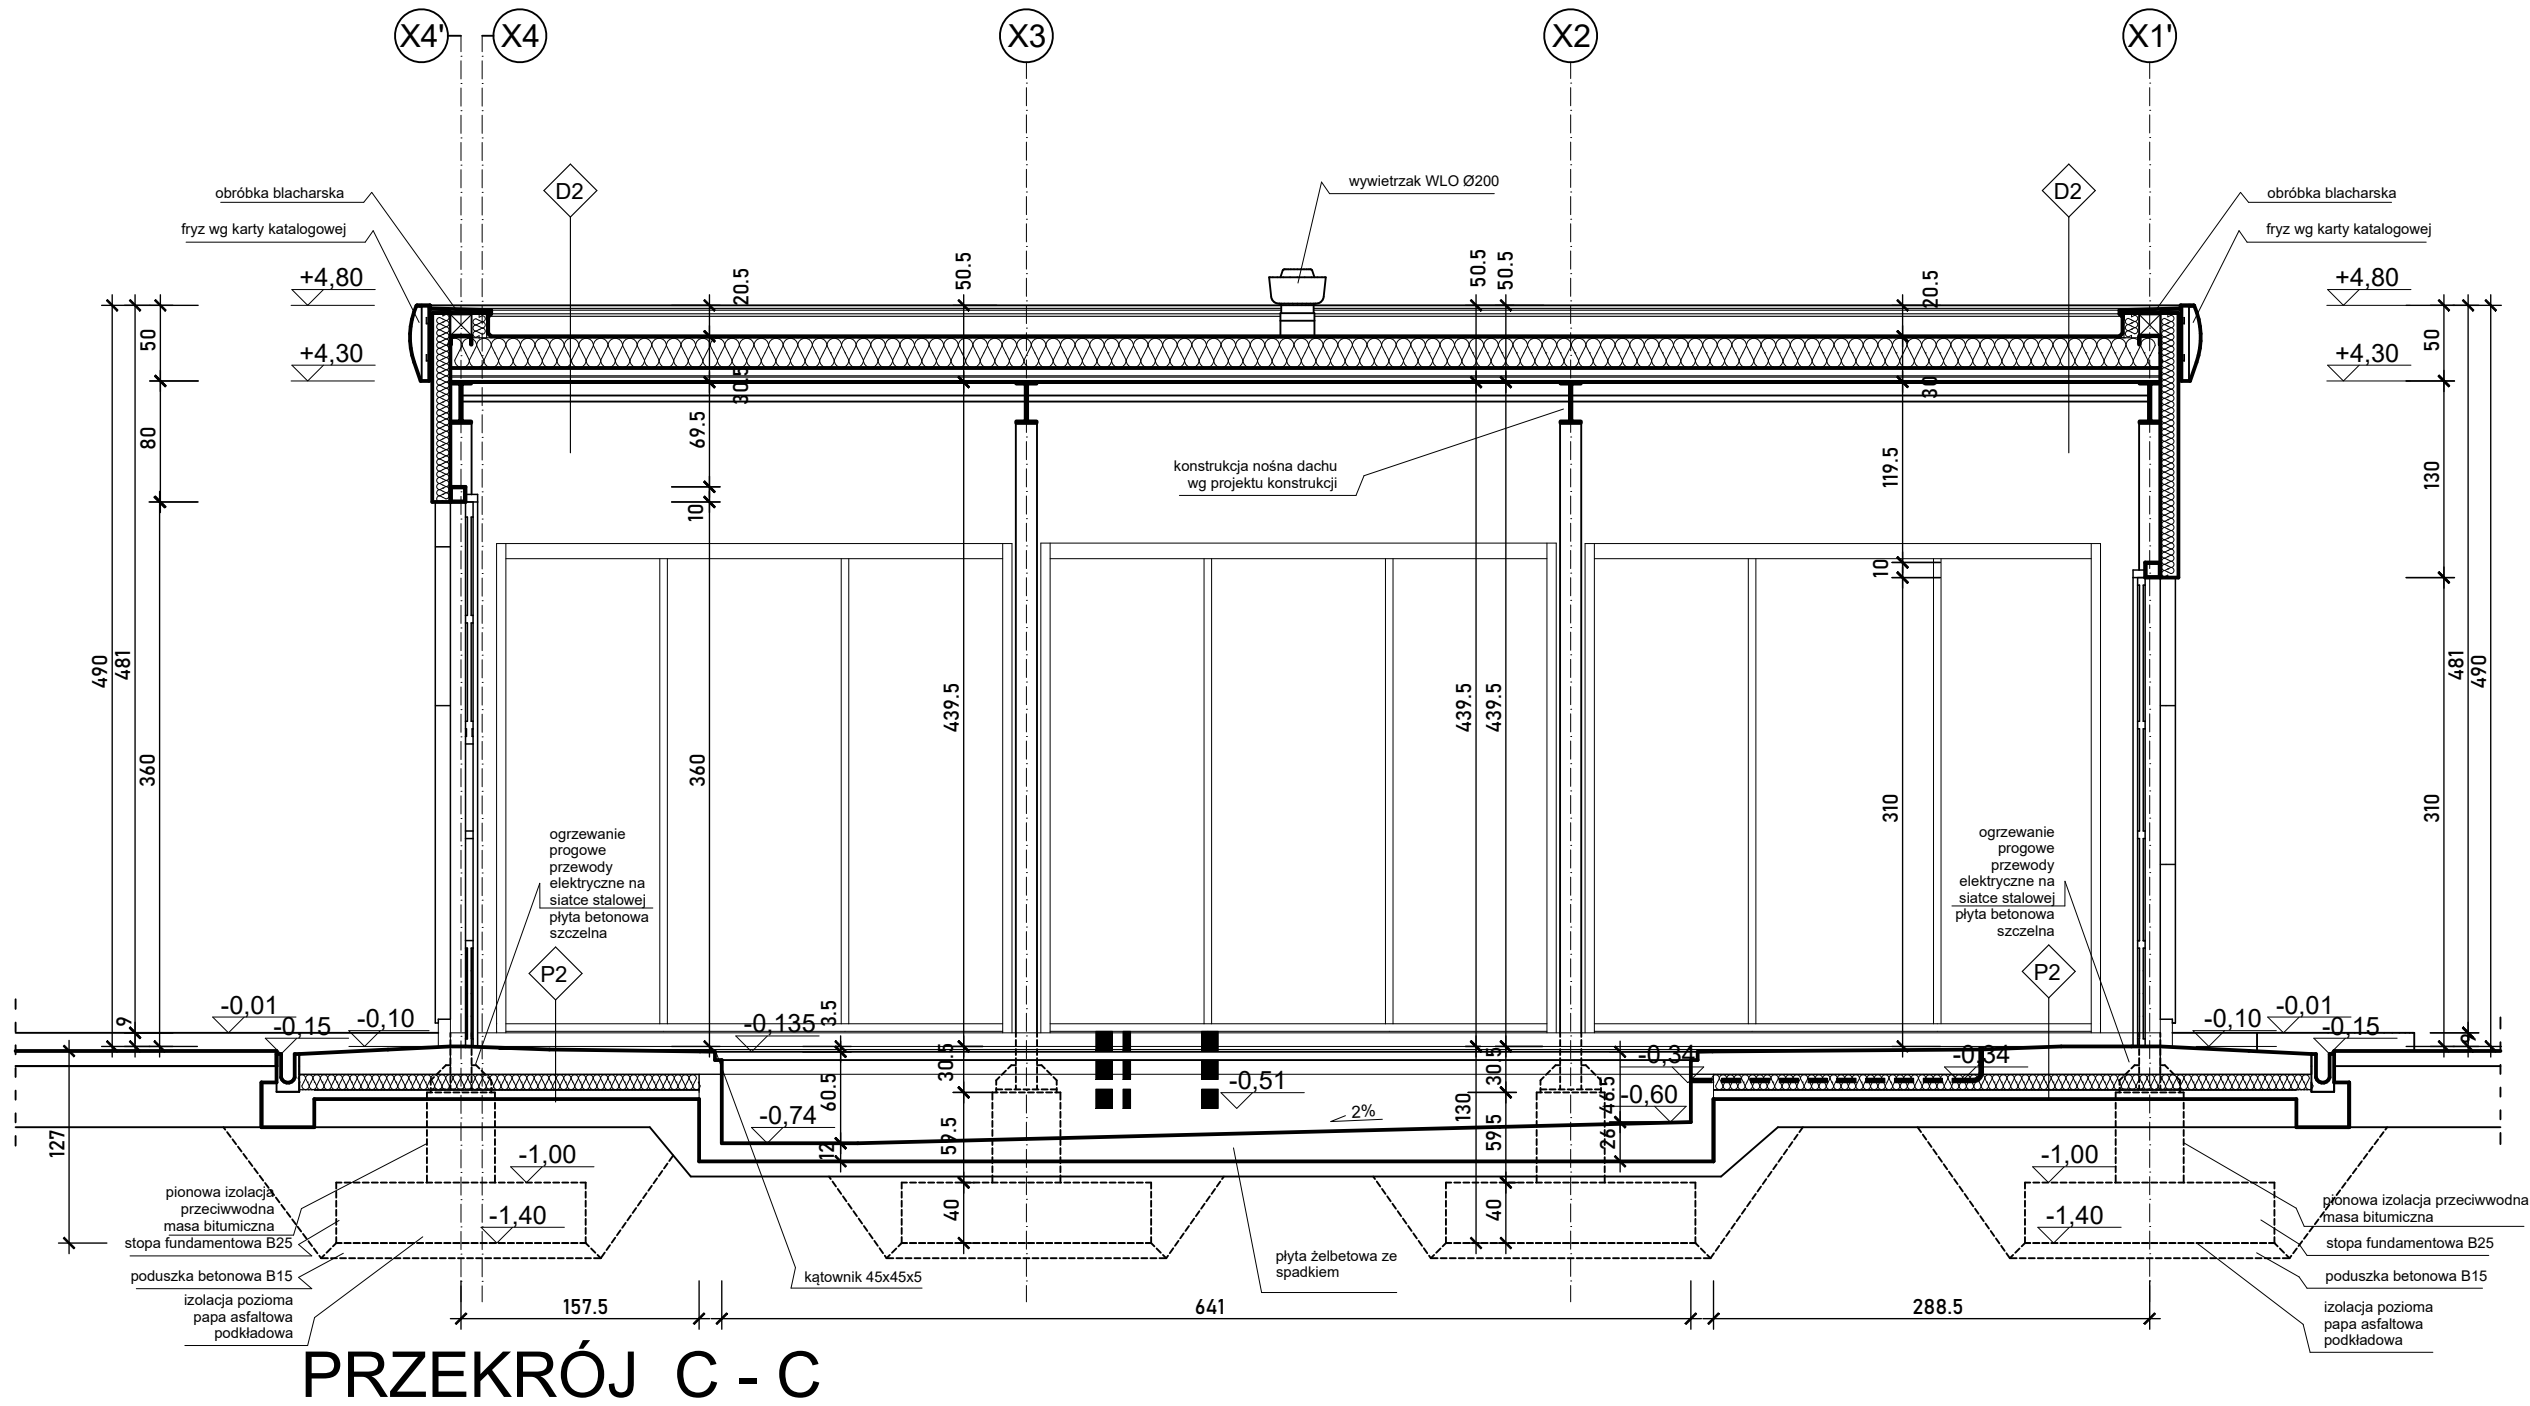

PROJEKTANT	mgr inż. arch. PIOTR KAŁAMAGA	155/00	VIII 2025	
SPRAWDZAJĄCY	mgr inż. arch. LEŚLAW MAZUR	156/00	VIII 2025	
IMIĘ I NAZWISKO		NR UPRAWNIEN BUD.	DATA	PODPIS
JEDNOSTKA PROJEKTOWA alpi PRACOWNIA ARCHITEKTONICZNA 41-253 CZELADŹ UL. STAROPOGOŃSKA 21 TEL. (32) 793 53 95 TEL. 602 515 340 E-MAIL: biuro@alpi.net.pl http://www.alpi.net.pl				
INWESTOR OMEGA GROUP Sp. z o.o. 44-100 GLIWICE UL. DOLNEJ WSI 71				
OBJEKT / ZAMIERZENIE BUDOWLANE Budowa stacji paliw płynnych wraz z infrastrukturą techniczną			SKALA RYS.	1:50
DZ. EWID. GR. NR 10/3; 10/9. GLIWICE ul. Sowińskiego			DATA SPORZĄDZENIA RYS.	16 lutego 2026
TYTUŁ RYS. PAWILON STACJI PRZEKRÓJ C-C - PRZEGRODY			NUMER RYS. PT.A.05	