
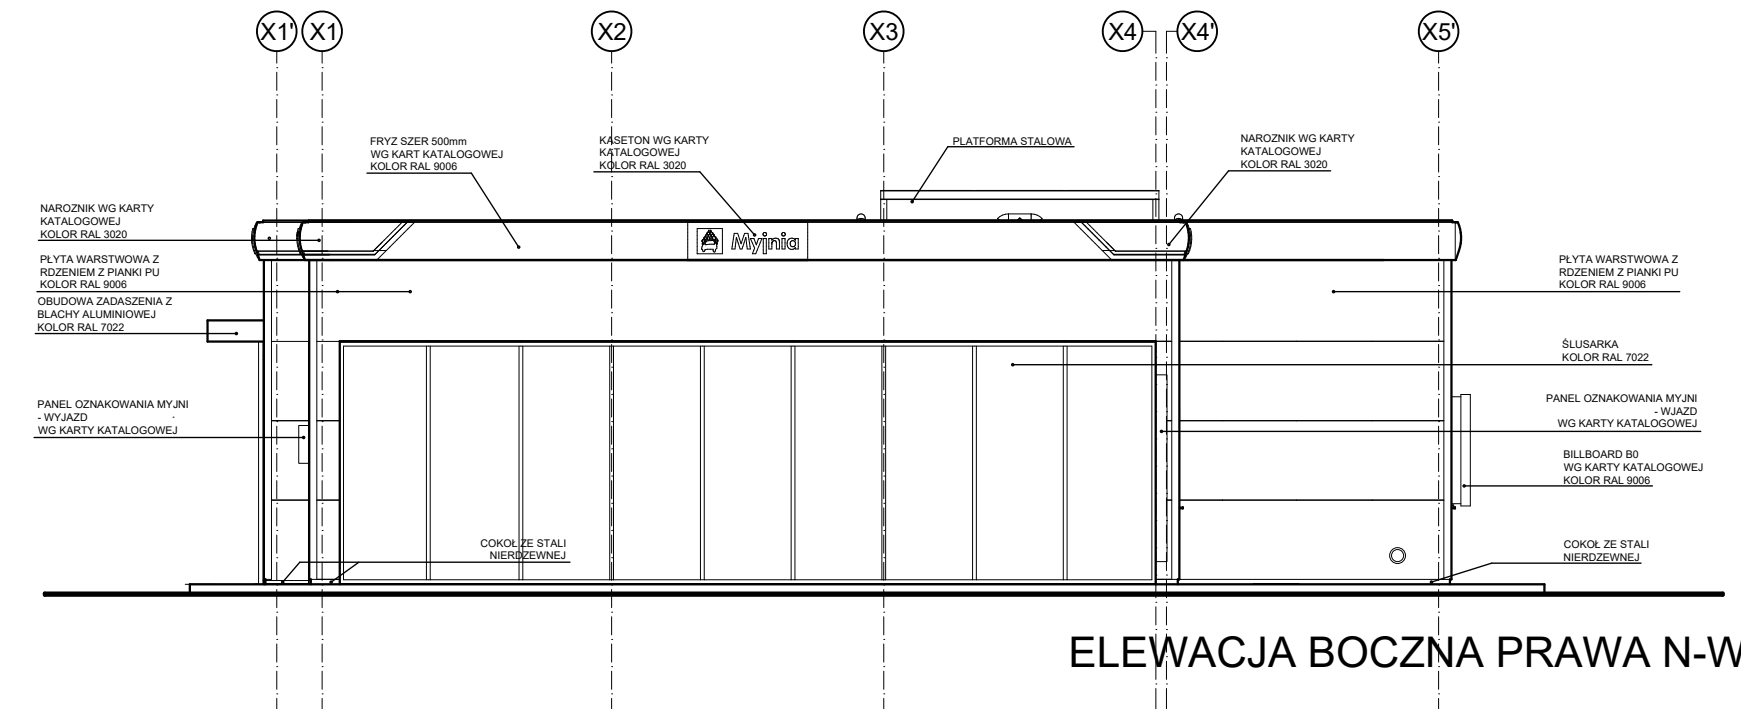
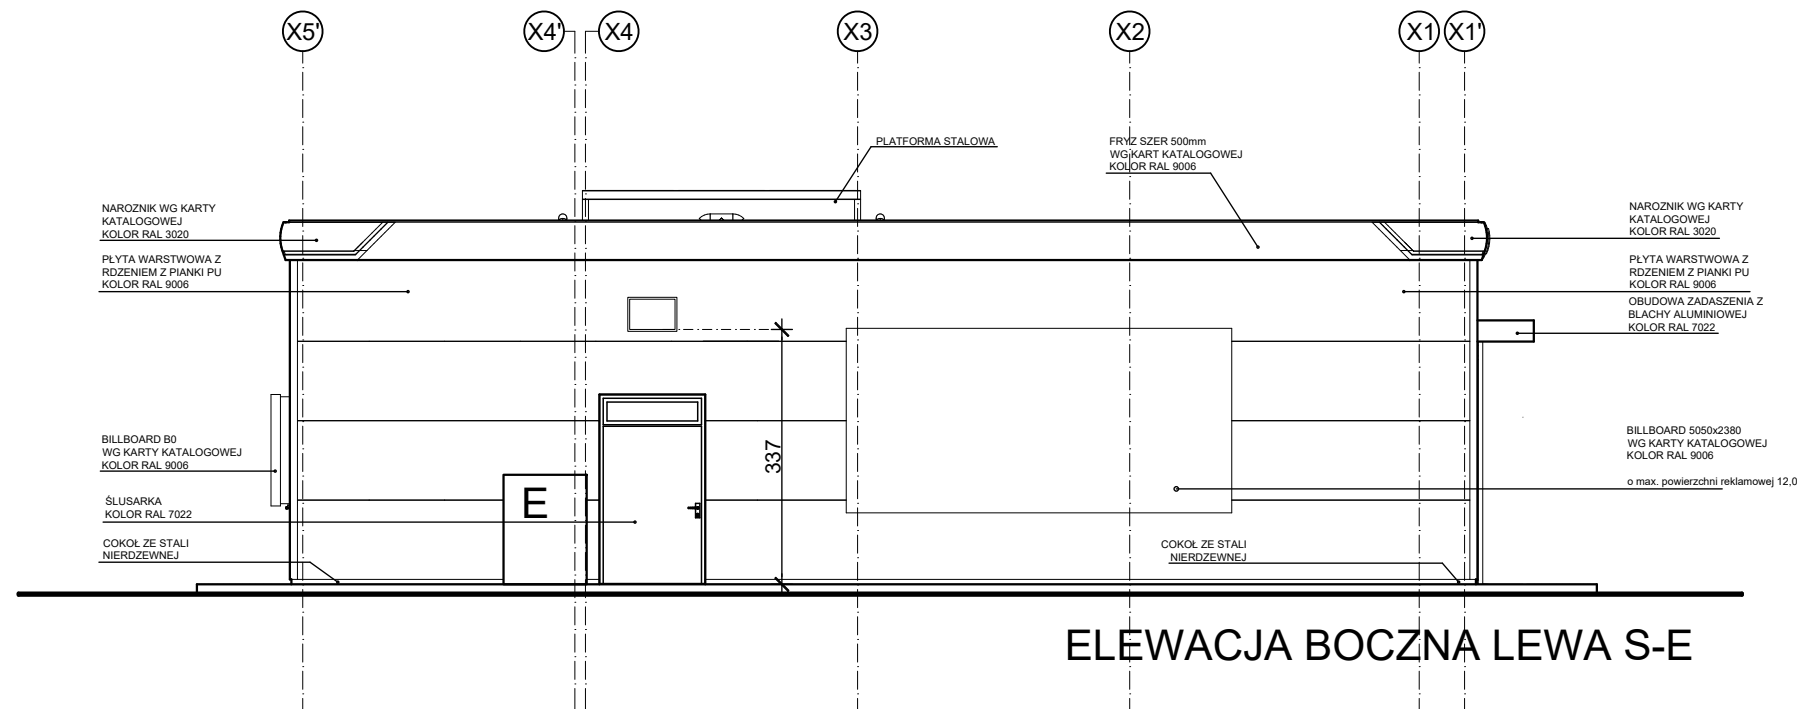
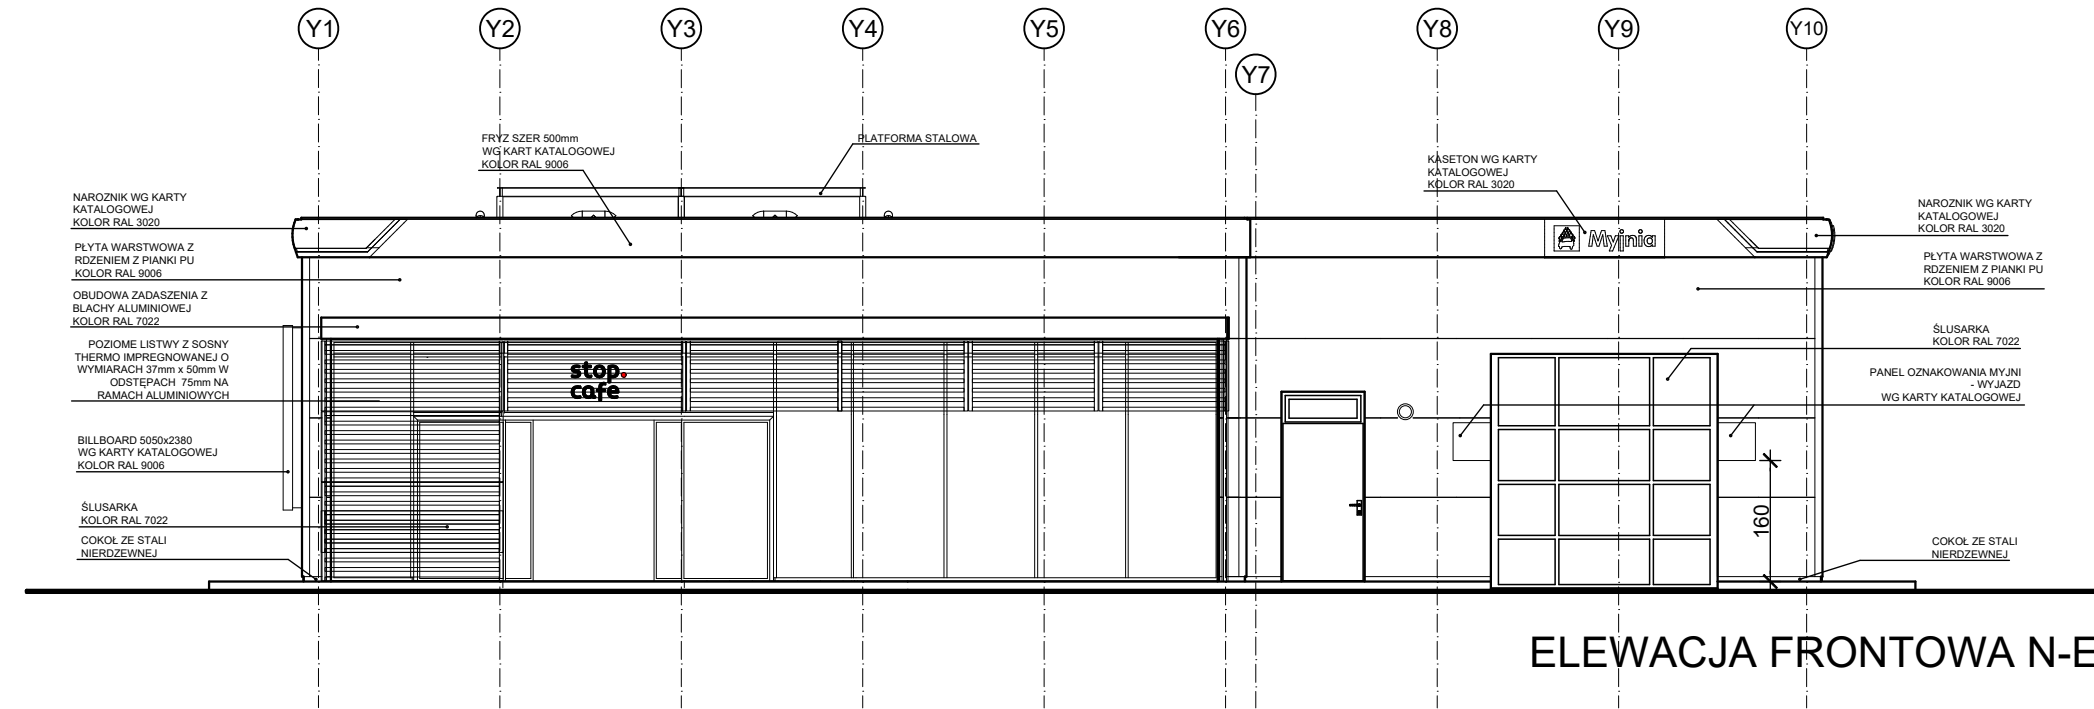


PLIK: Zaprojekt_alpi_2024\2408 gliwice sowniskiego SPIL\2408 PAVILON PT 2024\22

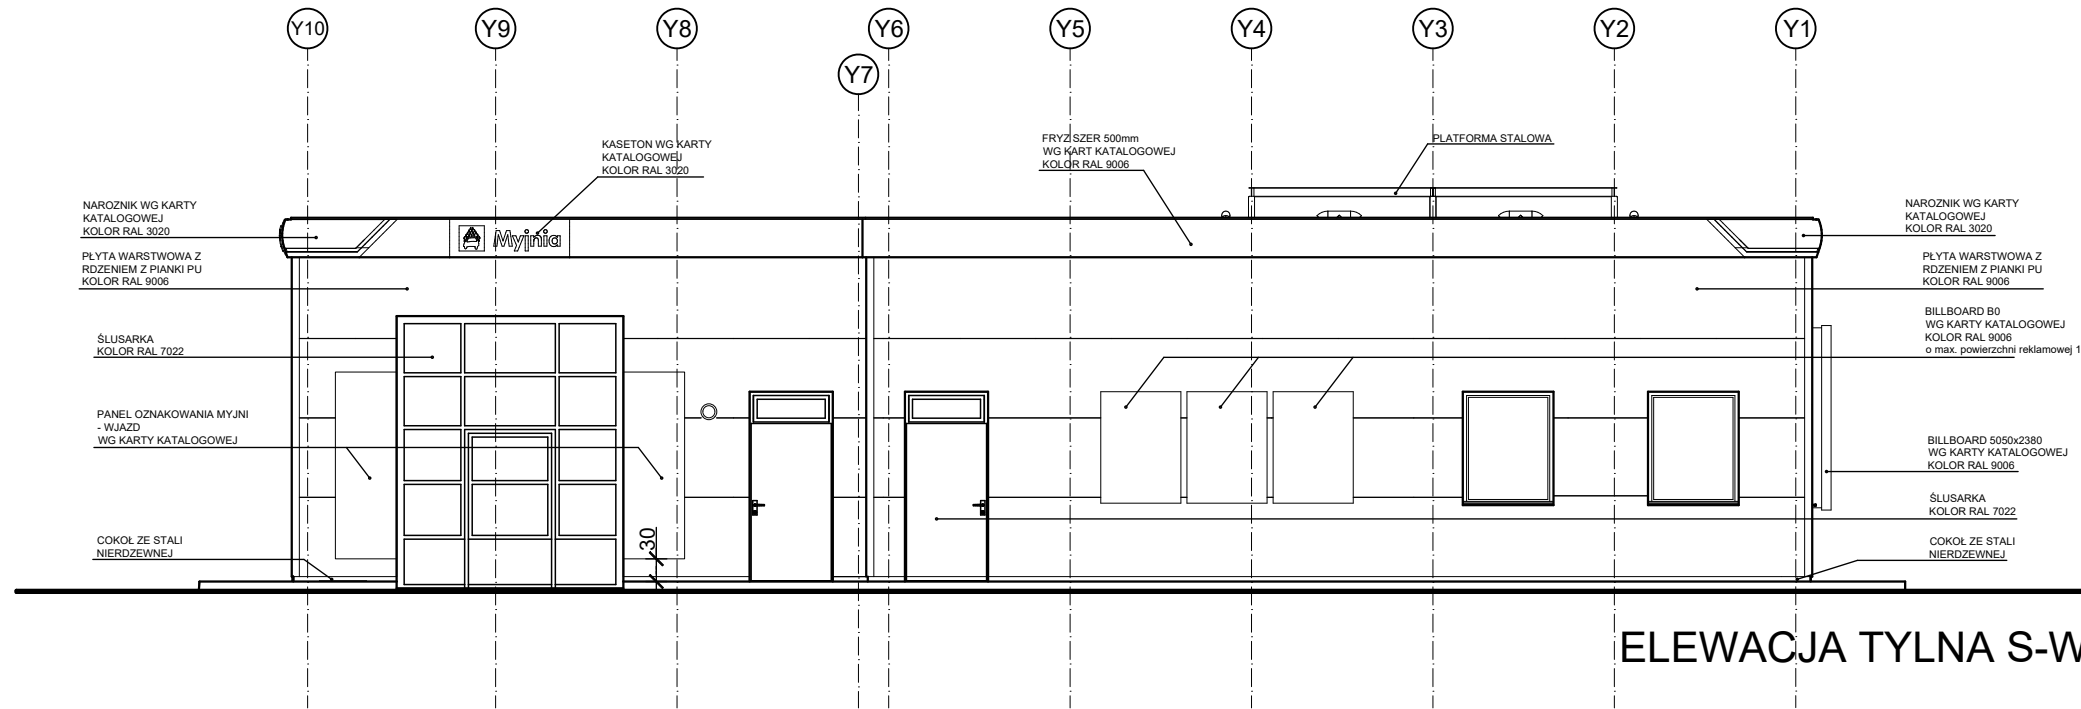

PROJEKTANT	mgr inż. arch. PIOTR KAŁAMAGA	155/00	VIII 2025	
SPRAWDZAJĄCY	mgr inż. arch. LEŚLAW MAZUR	156/00	VIII 2025	
IMIE I NAZWISKO		NR UPRAWNIEN BUD.	DATA	PODPIS
JEDNOSTKA PROJEKTOWA				
alpi PRACOWNIA ARCHITEKTONICZNA				 P.A. alpi
41-253 CZELADŹ UL. STAROPOGOŃSKA 21				
TEL. (32) 793 53 95 TEL. 602 515 340 E-MAIL: biuro@alpi.net.pl http://www.alpi.net.pl				
INWESTOR				
OMEGA GROUP Sp. z o.o.				
44-100 GLIWICE UL. DOLNEJ WSI 71				
OBJEKT / ZAMIERZENIE BUDOWLANE			SKALA RYS.	1:100
Budowa stacji paliw płynnych wraz z infrastrukturą techniczną				
DZ.EWID.GR.NR 10/3; 10/9.			DATA	SPORZĄDZENIA RYS.
GLIWICE ul. Sowińskiego				
TYTUŁ RYS.			NUMER RYS.	
PAWILON STACJI			PT.A.06	
ELEWACJE - DYSPOZYCJE				