

VAMZDYNŲ VYKDOMOJI SCHEMA

Vamzdynas: 206/10 A

$P_d = 22 \text{ bar}$;

$T_d = 90^\circ\text{C}$;

Terpė: sunkus benzinas;


Kategorija: B6-III (pagal RD38.13.004-86);

Ribos: nuo AO-209 į v.208/5, v.207/6 ir v.23/1 įskaitant ruožus iki v.206/9 ir v.22/8.

SALYGINIAI ŽYMEJIMAI

-  NDT kontroles atlikimo vieta
-  Vamzdyno riba
-  Bandymo riba
-  Vamzdyno elemento Nr. pagal specifikaciją
-  Suvirintojo kleimo/ Suvirinimo sujungimo Nr.
-  - Storio mtavimo taškai
-  - Uždarymo vieta

Demontuoti intarpa, po T-210 keitimo, sumontuoti intarpa, ataklinti atsakomaisiais flanšais

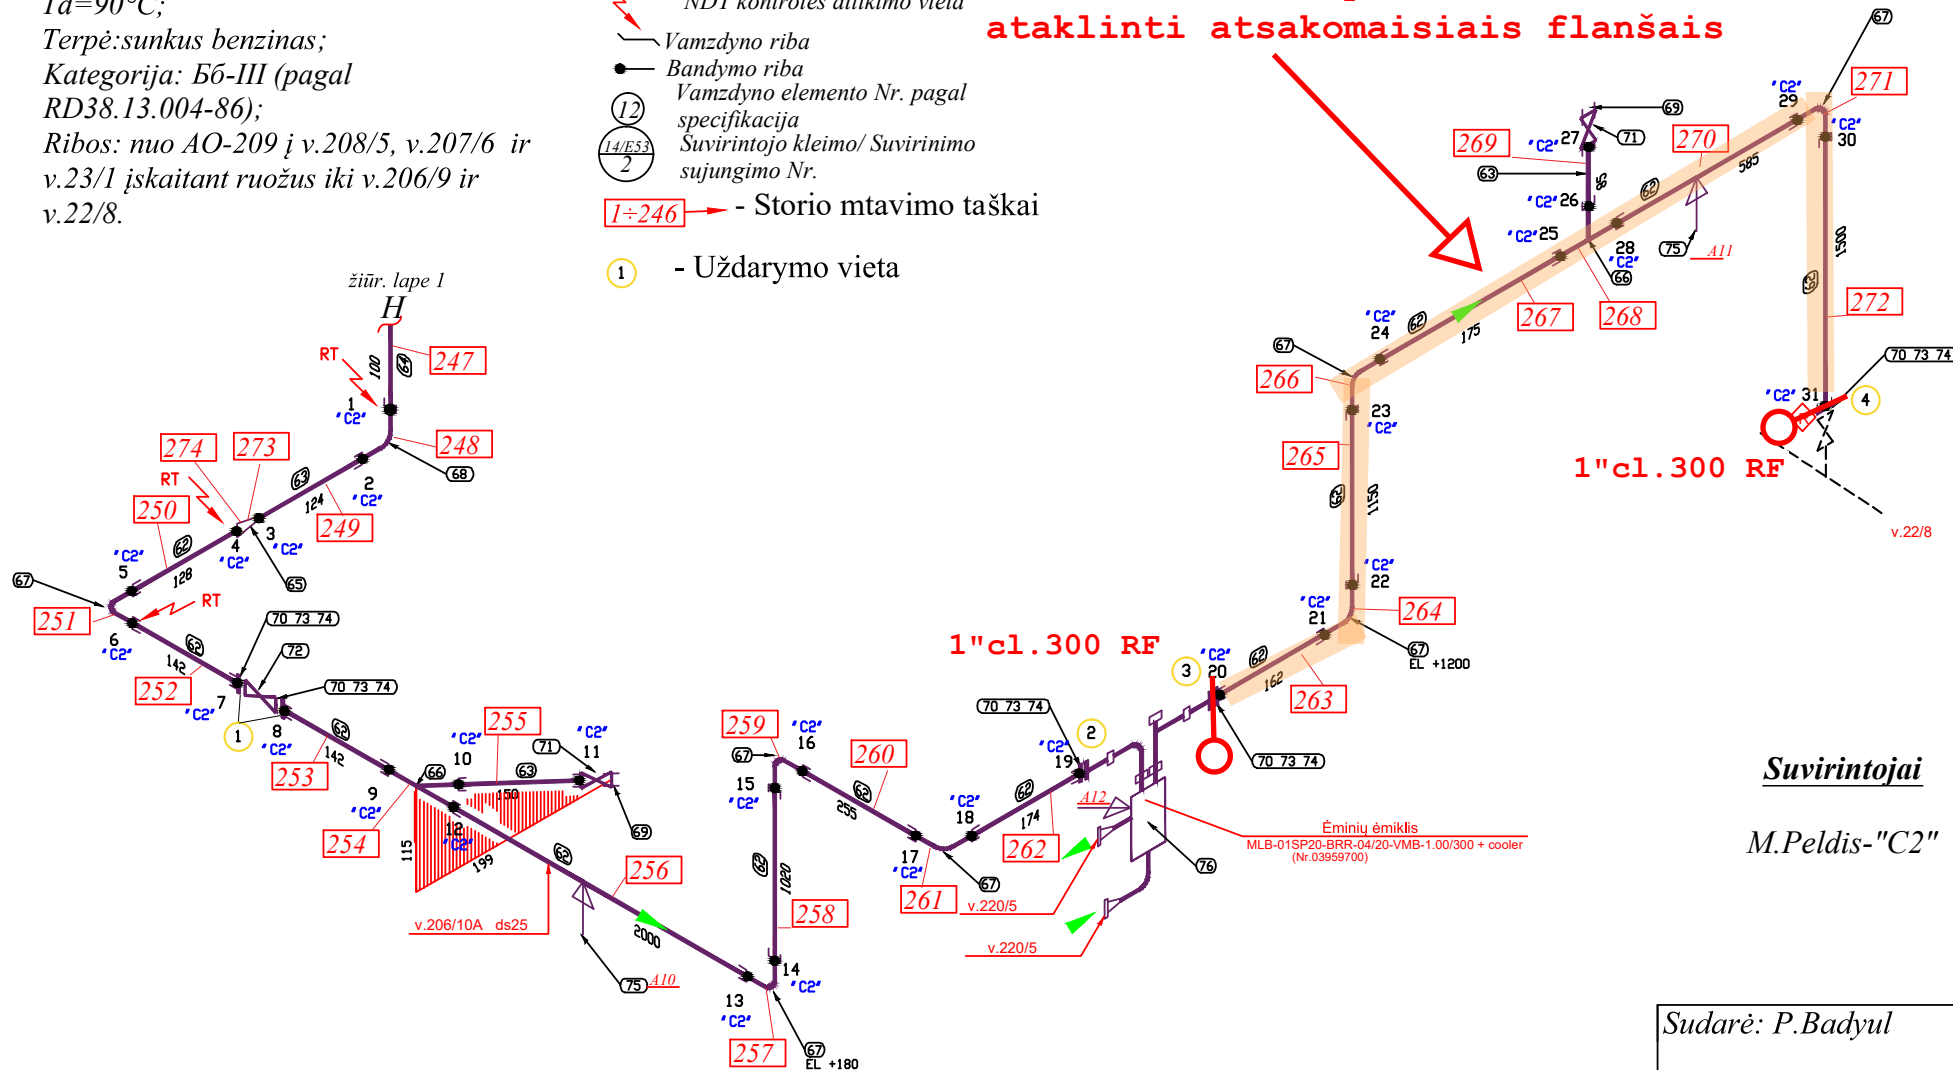

Suvirintojai

M.Peldis-"C2"

Rekonstrukcija UAB "POREMO" 2020-07

Sudarė: P.Badyul

Tvirtina:

LAPAS 7

LAPŲ 7