


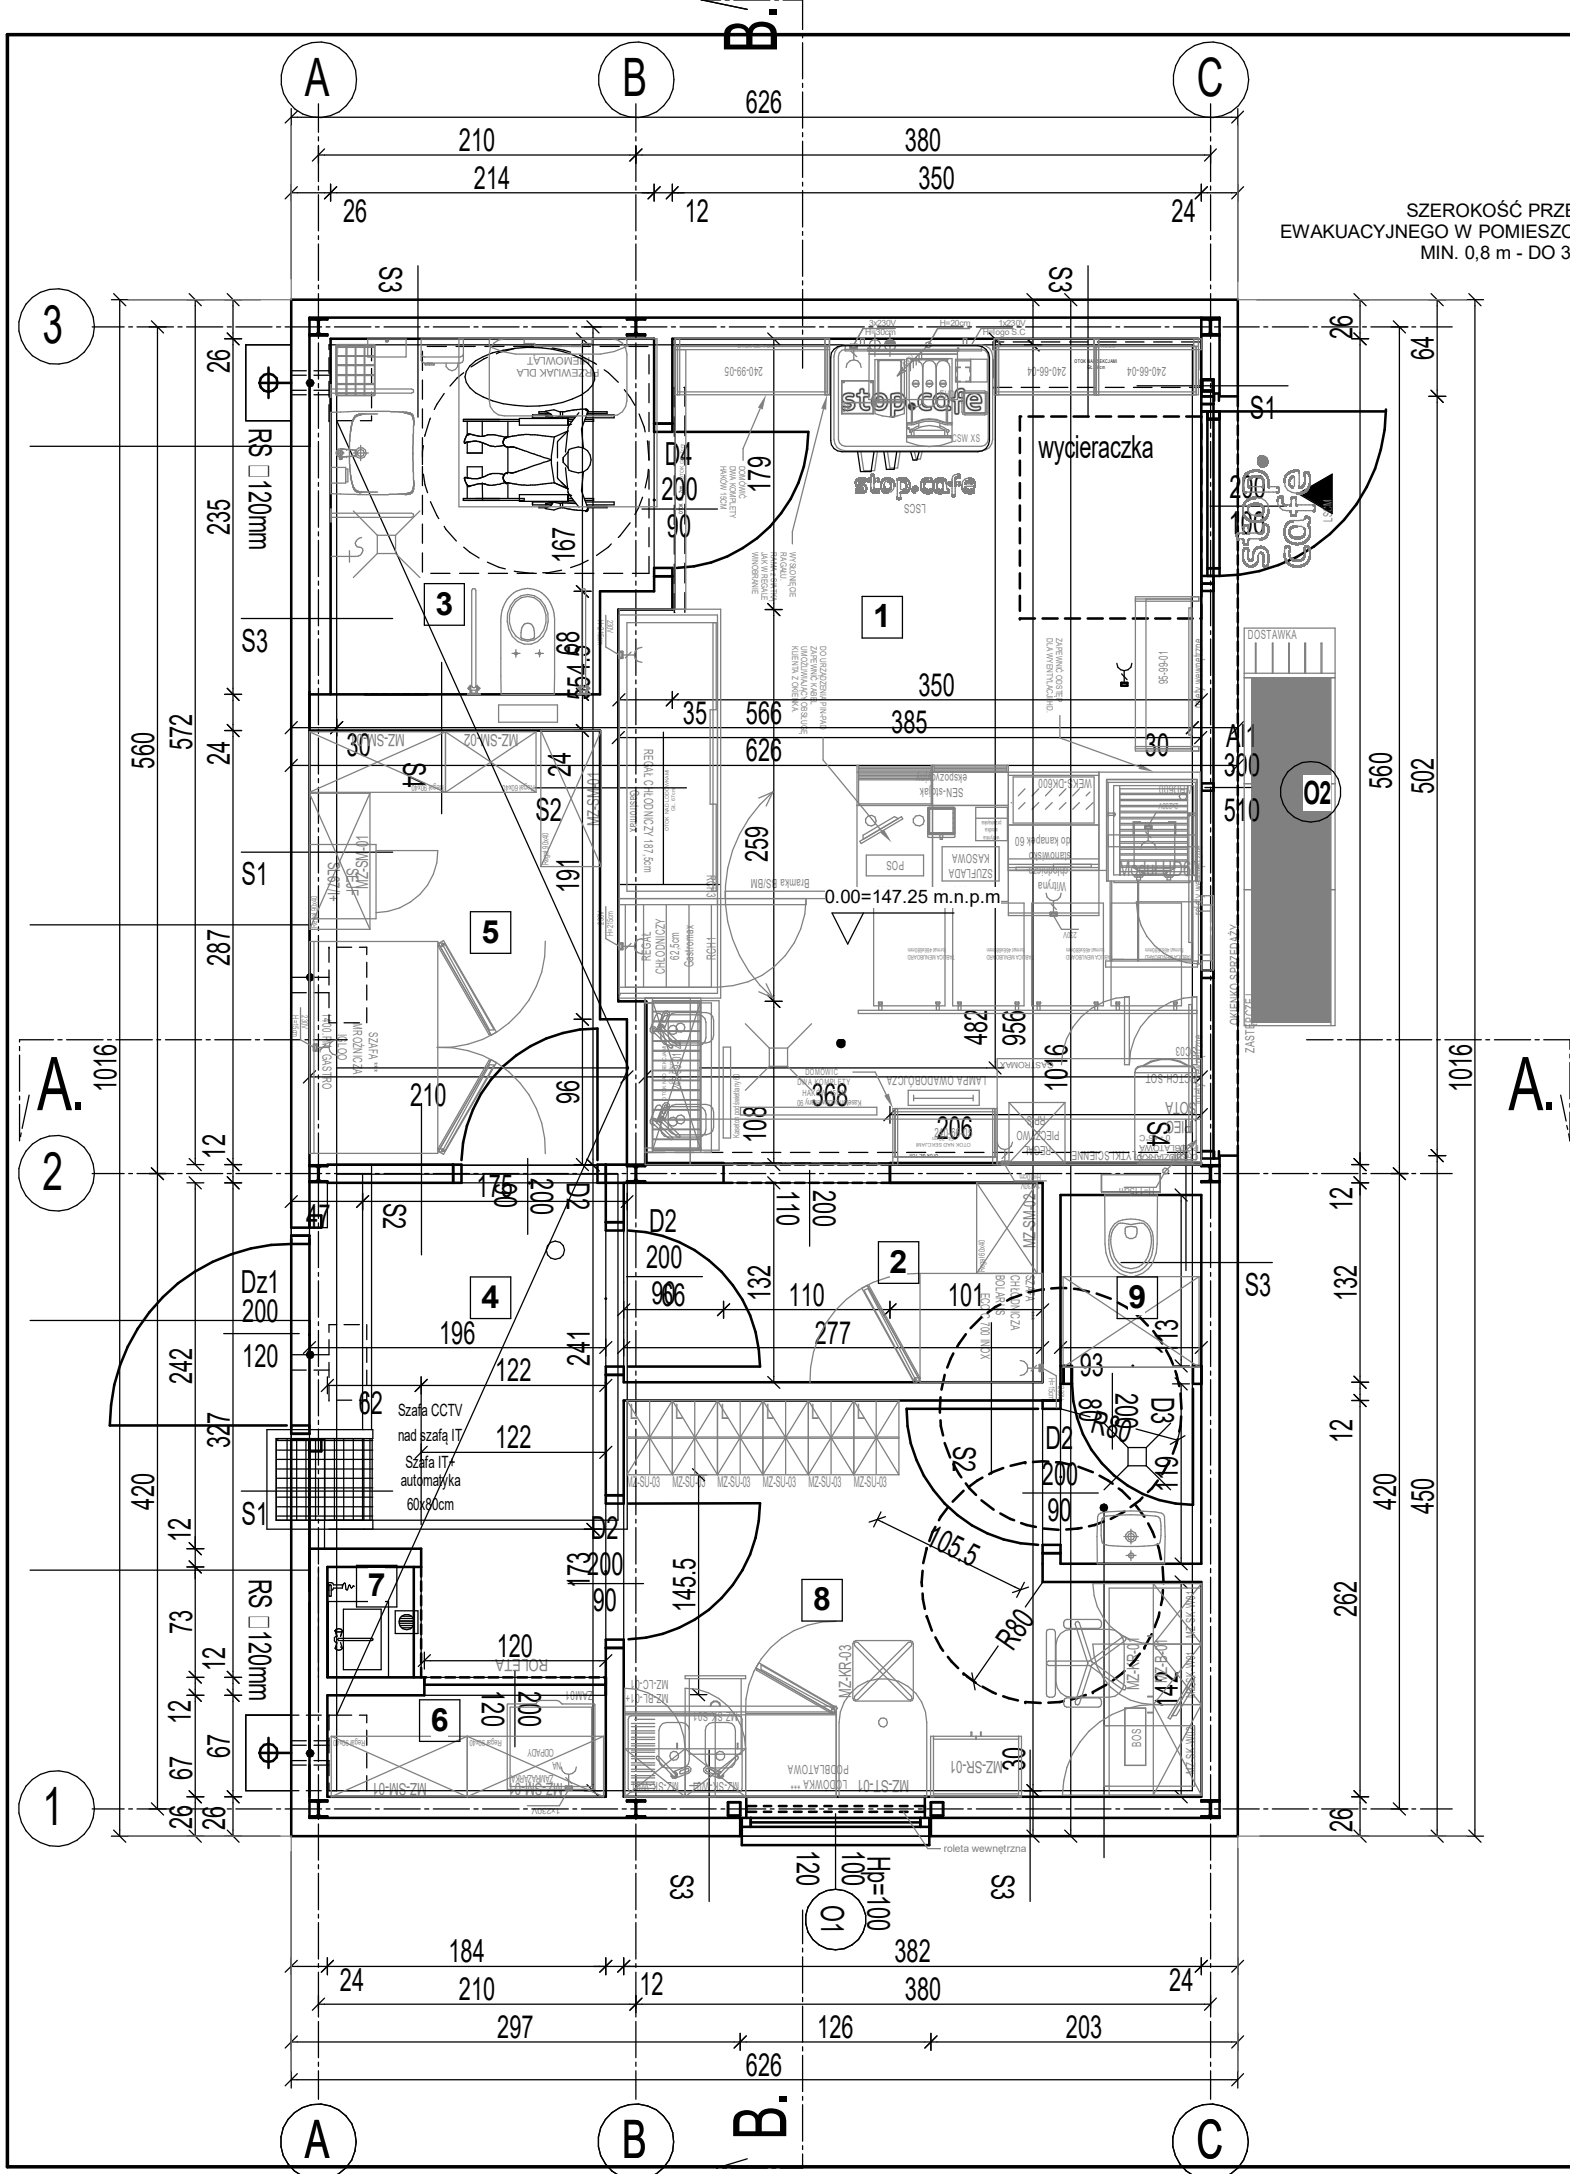

LEGENDA:

- ŻELBET
WG PROJ. KONSTRUKCJI
- ŚCIANA - PŁYTA WARSTWOWA SYSTEMOWA
- ŚCIANA - KOSTRUKCJA STAŁOWA SYSTEMOWA
OPŁYTOWANIE GK, WYKOŃCZENIE WG. OPISU
- POZIOM WYKOŃCZONY
- POZIOM SUROWY
- POZIOM POSADZKI PAWILONU W STANIE WYKOŃCZONYM
- WEJŚCIE DO BUDYNKU
- WPUST KANALIZACYJNY WG PROJ. WOD.-KAN.

- UWAGI.
- WYMIARY SPRAWDZIĆ NA BUDOWIE
 - WSZYSTKIE ELEMENTY KONSTRUKCYJNE WG. DOKUMENTACJI KONSTRUKCJI
 - PROJEKT ROZPATRYWAĆ ŁĄCZNIE Z DOKUMENTACJĄ BRANŻY SANITARNEJ I ELEKTRYCZNEJ ORAZ WYTTCZNYMI FM. ORLEN DOTYCZĄCYMI WYKOŃCZENIA WNĘTRZ
 - PRZEBIEG WSZYSTKICH INSTALACJI ORAZ PRZYŁĄCZY WG. DOKUMENTACJI BRANŻY SANITARNEJ ORAZ ELEKTRYCZNEJ
 - POSADZKI DYLATOWAĆ ZG Z ZALECENIEM ICH PRODUCENTA
 - PROJEKT PRZYGOTOWANO W OPARCIU O REFERENCYJNE MATERIAŁY I TECHNOLOGIE. AUTOR PROJEKTU DOPUSZCZA ZMIANĘ PRZEDSTAWIONYCH MATERIAŁÓW POD WARUNKIEM ZACHOWANIA CHARAKTERYSTYCZNYCH PARAMETRÓW JAKOŚCIOWYCH. W PRZYPADKU ZMIAN, WYKONAWCA PRZEDSTAWI PRÓBK I MATRIERIAŁÓW, OPRACUJE DETALE ROZWIĄZAŃ DO AKCEPTACJI PRZEZ AUTORA PROJEKTU
 - RYSENKI ROZPATRYWAĆ Z POZOSTAŁYMI RYSUNKAMI I OPISAMI, PROJEKTÓW BRANŻOWYCH
 - O WSZELKICH ZAUWAŻALNYCH NIEZGODNOŚCIACH NALEŻY BEZZWŁOČZNIE POINFORMOWAĆ PROJEKTANTA CELEM ICH WYJAŚNIEN

PARTER Zestawienie pomieszczeń		
Numer	Nazwa	Powierzchnia
1	Sala sprzedaży	20.1 m²
2	Zaplecze backbaru	3.0 m²
3	Toaleta damska/męska/dla niepełnosprawnych	4.8 m²
4	Zaplecze	6.3 m²
5	Magazyn spożywczy	5.7 m²
6	Magazyn przemysłowy	1.3 m²
7	Szafa porządkowa	0.5 m²
8	Pokój socjalny i szatnia personelu, pokój kierownika	8.6 m²
9	Toaleta personelu	2.3 m²
Grand total: 9		52.6 m²

OZNACZENIA NA RYSUNKACH		
S1 - ŚCIANA ZEWNĘTRZNA		
PŁYTA WARSTWOWA	12 cm	
WYPEŁNIENIE PIANKA PU		
KONSTRUKCJA	-	
S2 - ŚCIANA WEWNĘTRZNA		
PŁYTA GK 2x12.5mm	2.5 cm	
PROFIL STAŁOWY CU/CW75	7 cm	
WYPEŁNIENIE WEŁNA MINERALNA gr.5cm		
PŁYTA GK 2x12.5mm	2.5 cm	
S3 - ŚCIANA ZEWNĘTRZNA		
PŁYTA WARSTWOWA WYP. PIANKA PU	12 cm	
PROFIL STAŁOWY CU/CW75	7 cm	
PŁYTA GKBI 2x12.5mm	2.5 cm	
WYKOŃCZENIE PŁYTKI LUB MAŁOWANIE		
S4 - ŚCIANA WEWNĘTRZNA INSTALACYJNA (gr.wg.rys.)		
PŁYTA GK 2x12.5mm (strona "sucha")	2.5 cm	
PROFIL STAŁOWY CU/CW75	-	
WEŁNA MINERALNA	5 cm	
PŁYTA GKBI 2x12.5mm (strona "mokra")	2.5 cm	
S-5 ściana zewnętrzna		
ocieplenie XPS do gł. 40 cm – 50 cm	15cm	
BORNIT Grundbit 0,2l/m2	-	
fundament żelbetowy	20cm	
D1 - DACH		
PAPA TERMOZGRZEWAŁNA BIKUTOP 52	-	
PAPA PODKŁADOWA BIKUTOP G200S33	-	
TERMOIZOLACJA EPS 100	25 cm	
PAROIZOLACJA SAMOPRZYLEPNA	-	
BLACHA TRAPEZOWA T80	8 cm	
SUFIT PODWIESZONY	-	
P1 - PODŁOGA NA GRUNCIE		
PŁYTKA GRESOWA	1 cm	
WYLEWKA BETONOWA ZBROJONA SIATKĄ	7 cm	
STYRODUR XPS	10 cm	
PAPA ASFALTOWA	-	
PŁYTA ZEBEBTOWA WG.PROJ.KONSTRUKCJI	20 cm	
CHUDY BETON	10 cm	

Adaptacja projektu gotowego Pawilonu MikroPremium opracowanego przez:

Biuro projektowe:

ATELIER Paweł Byrski

ul. Rzemieślnicza 1/513, 30-363 Kraków

Opracowanie projektowe:

arch. mgr. inż. Damian Mierzwa

SW-93/2010, SW-0182

Data opracowania: 17.09.2020 r.

Obiekt:

Budynek pawilonu stacji paliw, wiaty stacji paliw, powierzchni utwardzonej, miejsc postojowych wraz z infrastrukturą techniczną

Adres obiektu:

dz. nr 530 obr. 0003 Chocianów, j.ewid. 021601_4

Funkcja	Imię i nazwisko	Upr. nr	Podpis
Zespół projektowy	arch. Karol Bulanda	Upr. bud. w spec. architektonicznej MPOIA/027/2017	
	Projektant		
	arch. Paulina Bulanda	Upr. bud. w spec. architektonicznej MPOIA/045/2021	
	Sprawdzający		
	mgr inż. Kamil Homa	Upr. bud. w spec. konstrukcyjnej MAP/0122/PWBKb/16	
mgr inż. arch. Karol Homa			

Nazwa rysunku:

RZUT PARTERU

Faza:

PROJEKT BUDOWLANY

Branża:

ARCHITEKTURA

Data:

09 2025

Format:	Skala:	Nr rysunku:
A3	1:50	A-01