



ELEWACJA POŁUDNIOWO-ZACHODNIA

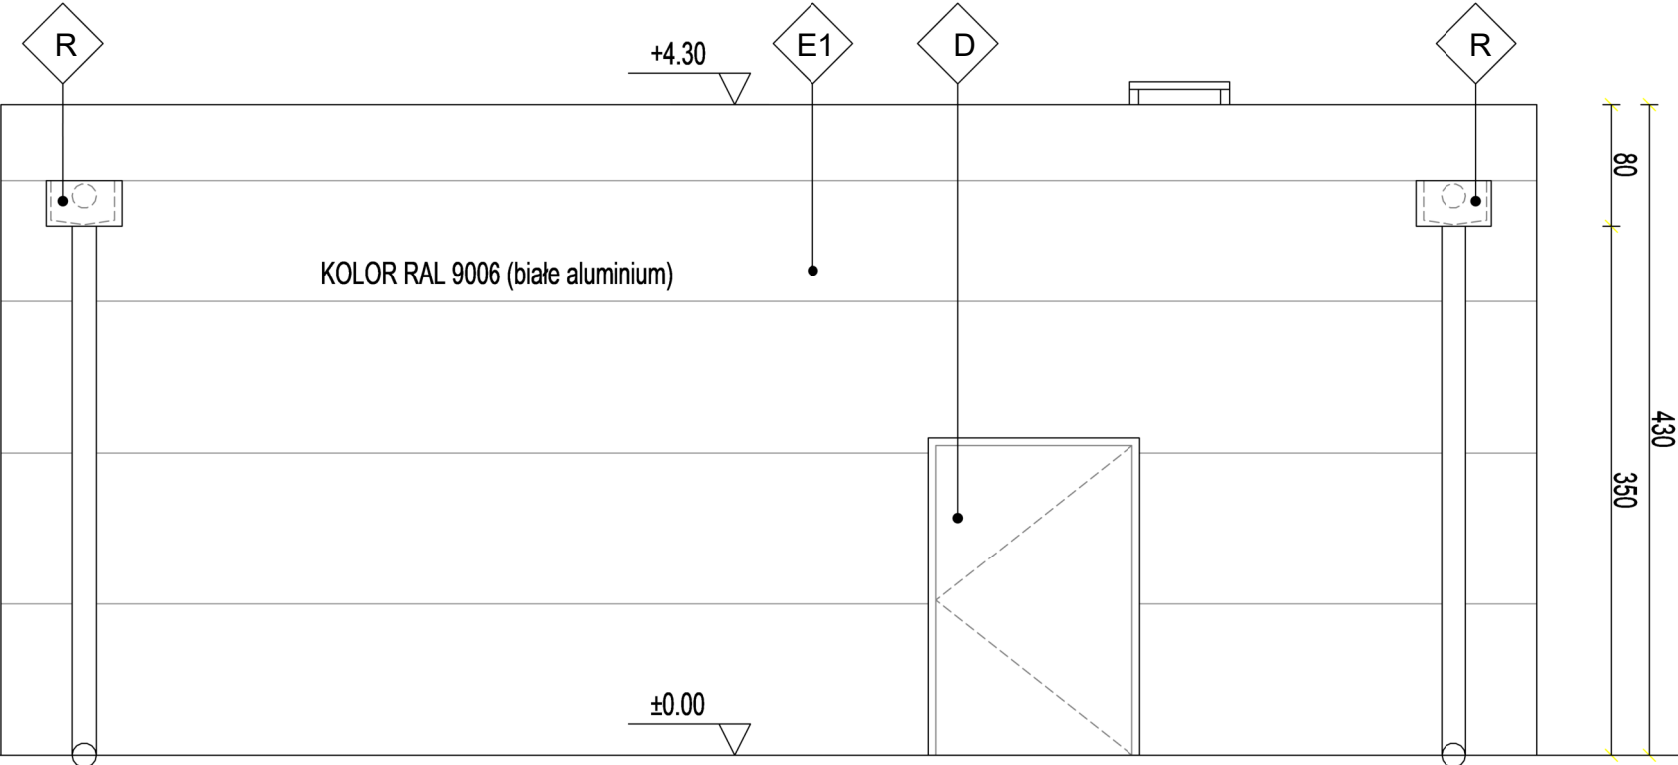

ELEWACJA POŁUDNIOWO-WSCHODNIA

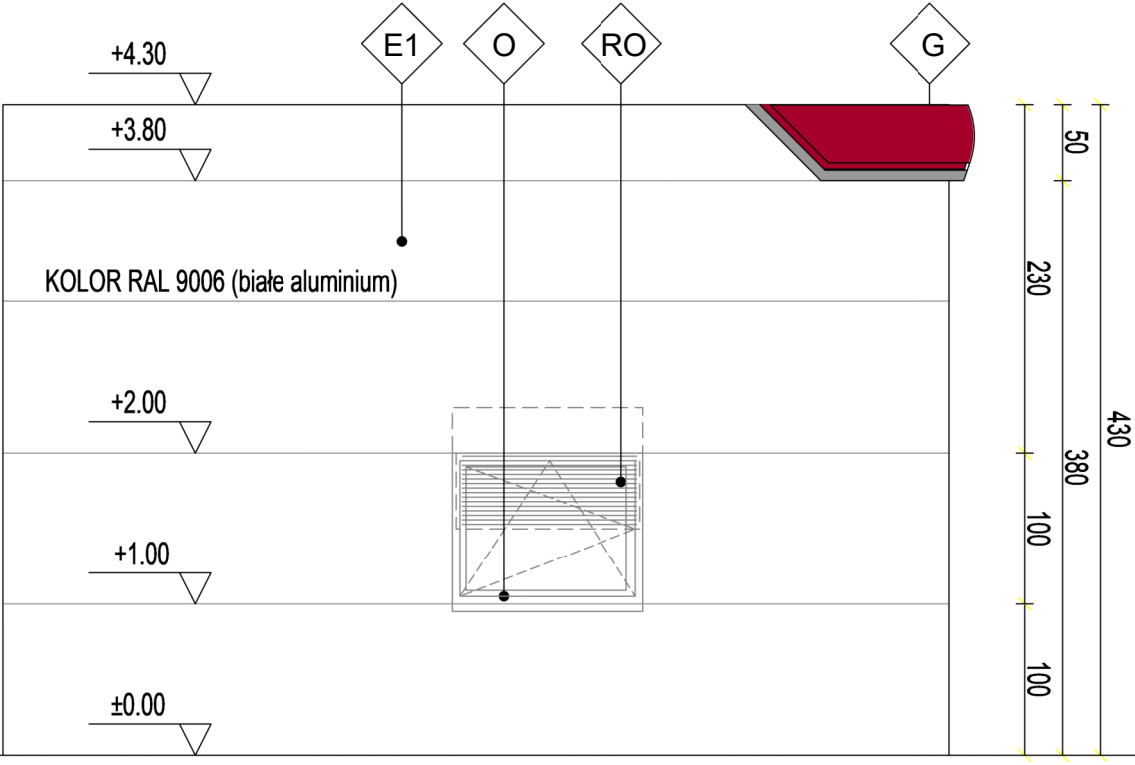

- E1

ŚCIANA - PŁYTA WARSTWOWA BLACHA STALOWA
MOCOWANIE NIEWIDOCZNE, UKŁAD POZIOMY
MODUŁ 1000mm,
KOLOR RAL 9006 (białe aluminium)
- A

PRZESZKLENIE - KONSTRUKCJA ALUMINIOWA
SZYBY ZESPOLONE BEZPIECZNE P2
KOLOR RAL 7022 (szary ciemny)
- O

OKNA - KONSTRUKCJA ALUMINIOWA,
SZKLENIE SZYBY ZESPOLONE, BEZPIECZNE P2,
KOLOR RAL 7022 (szary ciemny)
- D

DRZWI - KONSTRUKCJA ALUMINIOWA, WYPEŁNIENIE
PŁASKIE
KOLOR RAL 7022 (szary ciemny)

- G

GZYMS NAROŻNY - WG. KART KATALOGOWEJ
IDENTYFIKACJA WIZUALNA STACJI ORLEN
KOLOR RAL 3020 (czerwony)
- L

LAMELE ZACIENIAJĄCE,
ROZWIĄZANIE SYSTEMOWE FM. ORLEN
KOLOR IMITUJĄCY DREWNO - BRĄZ
- R

RYNNY i KOSZ DESZCZOWY
BLACHA TYTANCYNK POWLEKANA
KOLOR RAL 9006 (białe aluminium)
- RO

ROLETA STALOWA ANTYWŁAMANIOWA
MONTAŻ PO STRONIE WEWNĘTRZNEJ
PŁYT WARSTWOWYCH
- B

BILLBOARD 3XB0 WG KARTY KATALOGOWEJ

Adaptacja projektu gotowego Pawilonu MikroPremium opracowanego przez:			
Biuro projektowe: ATELIER Paweł Byrski ul. Rzemieślnicza 1/513, 30-363 Kraków			
Opracowanie projektowe: arch. mgr. inż. Damian Mierzwa SW-93/2010, SW-0182 Data opracowania: 17.09.2020 r.			
Obiekt: Budynek pawilonu stacji paliw, wiaty stacji paliw, powierzchni utwardzonej, miejsc postojowych wraz z infrastrukturą techniczną			
Adres obiektu: dz. nr 530 obr. 0003 Chocianów, j.ewid. 021601_4			
Funkcja	Imię i nazwisko	Upr. nr	Podpis
Zespół projektowy	arch. Karol Bulanda Projektant	Upr. bud. w spec. architektonicznej MPOIA/027/2017	
	arch. Paulina Bulanda Sprawdzający	Upr. bud. w spec. architektonicznej MPOIA/045/2021	
	mgr inż. Kamil Homa	Upr. bud. w spec. konstrukcyjnej MAP/0122/PWBKb/16	
	mgr inż. arch. Karol Homa		
Nazwa rysunku:		ELEWACJE	
Faza:		PROJEKT BUDOWLANY	
Branża:		ARCHITEKTURA	
Data:		09 2025	
Format:	A3	Skala:	Nr rysunku: A-04
		1:50	